



BOCA DE BUEIRO SIMPLES TUBULAR NORMAL

ESCALA: 1:20

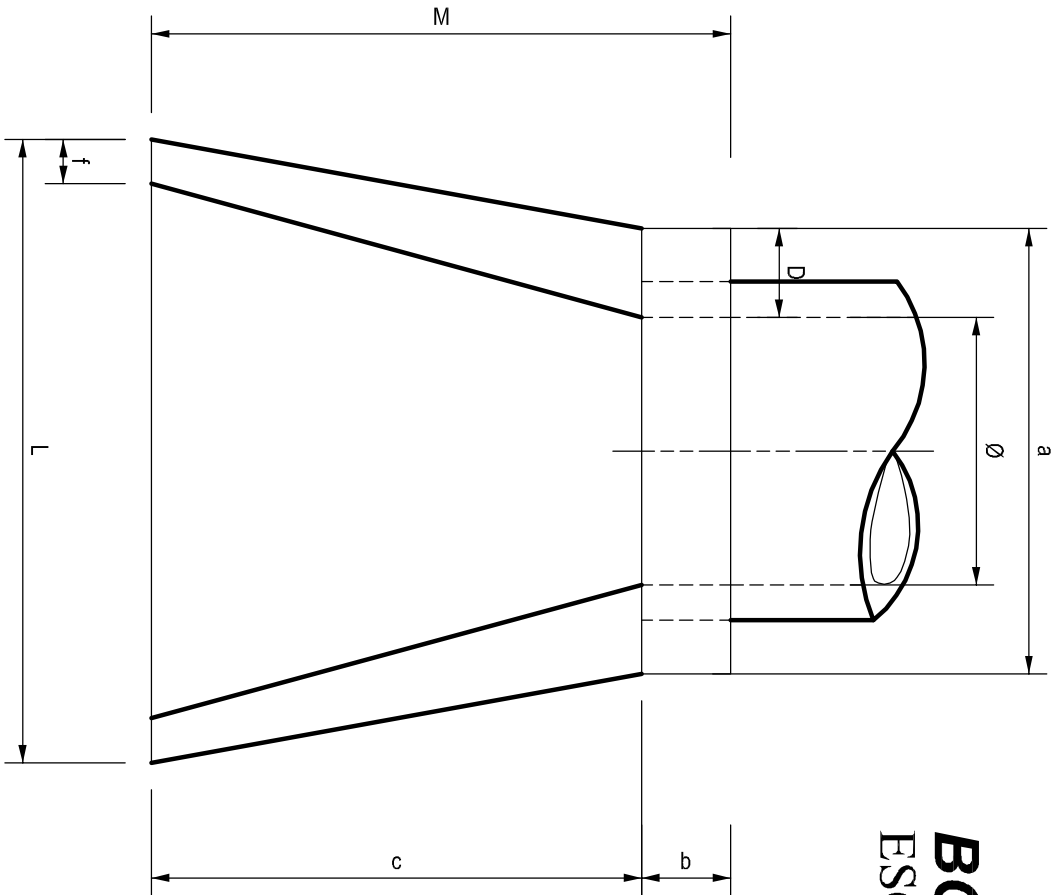


PLANTA BAIXA

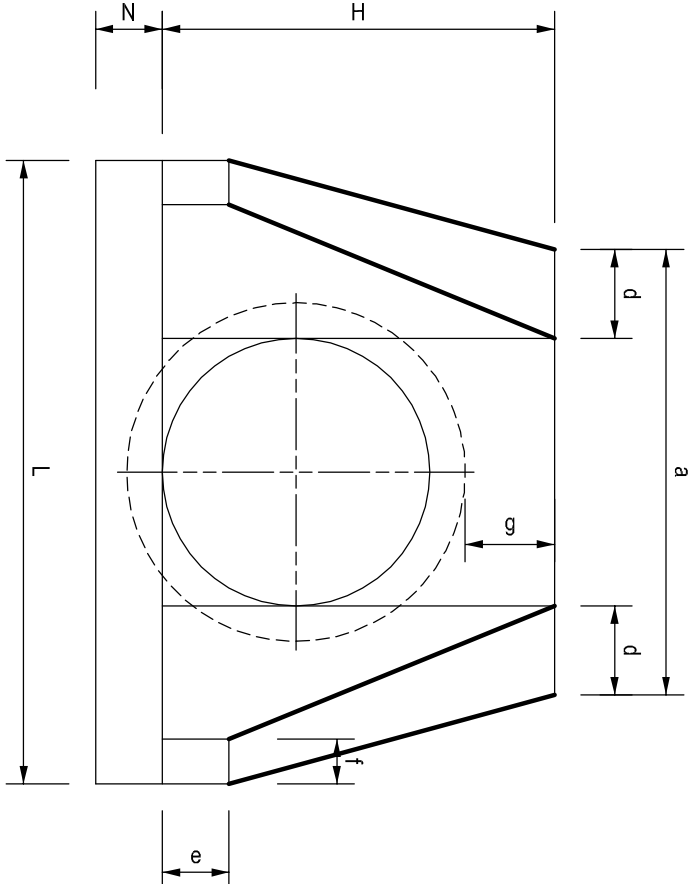


VISTA FRONTAL

TABELA DE DIMENSÕES												
Posições TIPO	a	b	c	d	e	f	g	h	L	M	N	
BSTC Ø0,40m	0,80	0,20	0,90	0,20	0,10	0,10	0,20	0,66	1,20	1,10	0,10	
BSTC Ø0,60m	1,00	0,20	1,10	0,20	0,15	0,10	0,20	0,88	1,40	1,30	0,10	
BSTC Ø0,80m	1,20	0,20	1,40	0,20	0,15	0,10	0,20	1,10	1,70	1,70	0,10	
BSTC Ø1,00m	1,40	0,20	1,71	0,20	0,20	0,15	0,20	1,32	2,20	2,01	0,10	
BSTC Ø1,20m	1,60	0,20	1,90	0,20	0,20	0,15	0,20	1,54	2,40	2,16	0,10	
BSTC Ø1,40m	1,80	0,20	2,10	0,20	0,20	0,15	0,20	1,76	2,60	2,32	0,10	
BSTC Ø1,60m	2,00	0,20	2,30	0,20	0,20	0,15	0,20	1,98	2,80	2,48	0,10	
BSTC Ø1,80m	2,20	0,20	2,50	0,20	0,20	0,15	0,20	2,20	3,00	2,64	0,10	
BSTC Ø2,00m	2,40	0,20	2,70	0,20	0,20	0,15	0,20	2,42	3,20	2,80	0,10	

OBS.: EXECUTAR AS BOCAS DE BUEIRO (Ø40, Ø60, Ø80, Ø100 e Ø200) EM CONCRETO CICLOPICO.

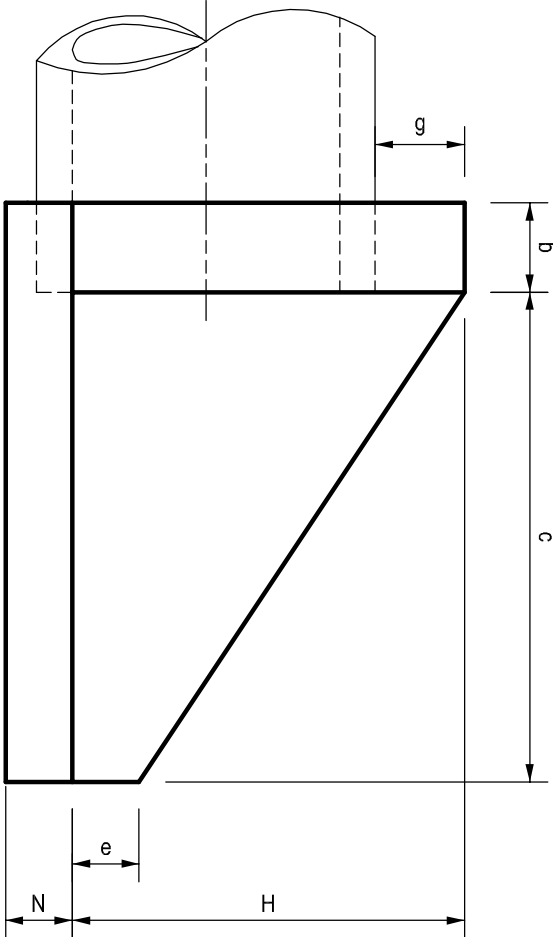

VISTA LATERAL

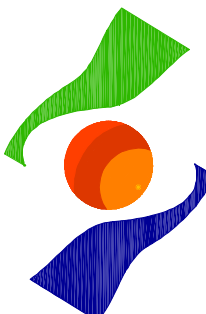

AMERIOS

ASSOCIAÇÃO DOS MUNICÍPIOS DO ENTRE RIOS-SC

BOM JESUS DO OESTE-CAIBI-CUNHA POR-À-CUNHA-TAL-FLORES DO SERTÃO

IRACEMINHA-MARAVILHA-MODELO-PALMITOS-RIQUEZA-ROMEL-ÂNDIA-SALTINHO

SANTA TEREZINHA DO PROGRESSO-SÃO MIGUEL DA BOA VISTA-SAUDADES-TIGRINHOS


ENDEREÇO:

Av. Euclides da Cunha, 160 - Cx. P. 47, Centro

89.874-000 - MARAVILHA - Santa Catarina

Fone/Fax: (0**49) 664-0282 - e-mail: amerios@amerios.org.br

CNPJ 00.961.206/0001-88



MUNICÍPIO DE PALMITOS - SC

CALÇAMENTO

LINHA SÃO BRÁS

RESPONSÁVEL TÉCNICO:

ENGENHEIRA CIVIL **MÁRCIA C. KLAMT VENDRAME**

CREA/SC: 40.383-2

REG. NACIONAL: 2502264006

ISPECIFICAÇÕES:

BOCA DE BUEIRO EM CONCRETO CICLOPICO

PROPRIETÁRIO:

MUNICÍPIO DE PALMITOS-SC

PREFEITO:

NORBERTO GONZATTI

LOCAL:

LINHA SÃO BRÁS

DESENHO:

AUGUSTO / CLARICE

Nº DESENHO:

2014 PALMITOS OUTUBRO ALT. CALÇ. SÃO BRÁS

Comp. Clance

DATA:

JUNHO/2014

ESCALA:

INDICADA

ATIVIDADE:

NOVEMBRO 2014

FOLHA:

05