



BOCA DE BUEIRO SIMPLES TUBULAR NORMAL

ESCALA: 1:20

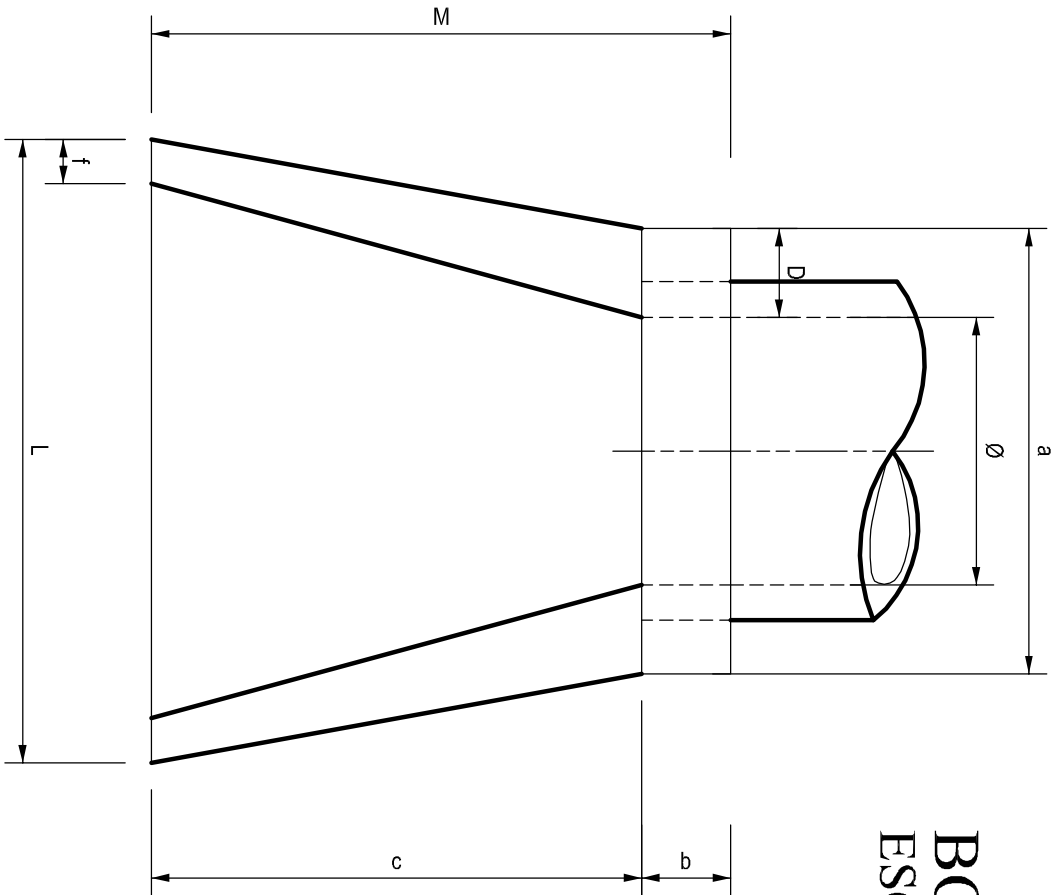


PLANTA BAIXA

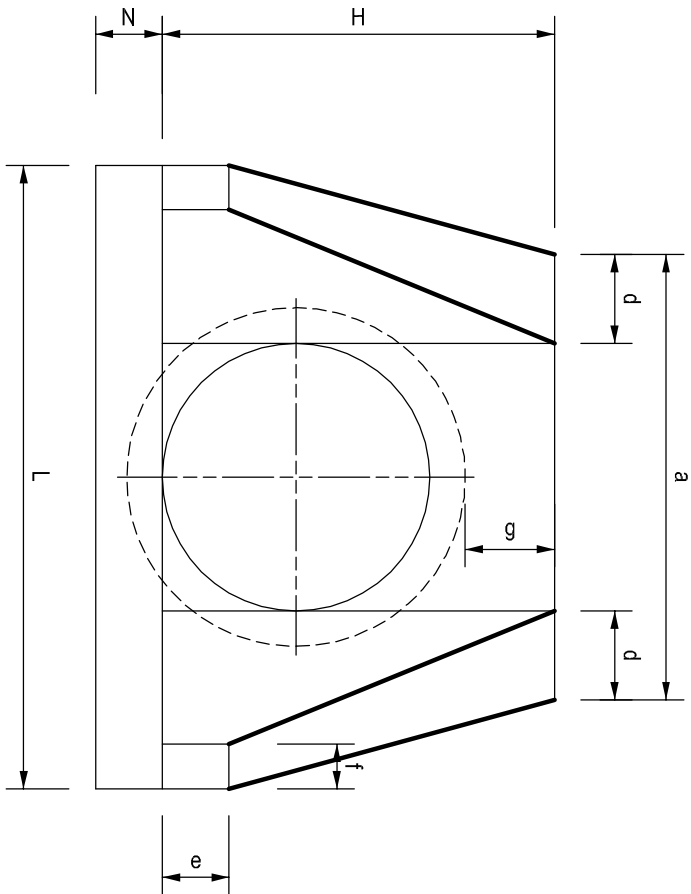

VISTA FRONTAL

TABELA DE DIMENSÕES											
TIPO	POSICOES										
	a	b	c	d	e	f	g	H	L	M	N
BSTC Ø0,40m	0,80	0,20	0,90	0,20	0,10	0,10	0,20	0,66	1,20	1,10	0,10
BSTC Ø0,60m	1,00	0,20	1,10	0,20	0,15	0,10	0,20	0,88	1,40	1,30	0,10
BSTC Ø0,80m	1,20	0,20	1,40	0,20	0,15	0,10	0,20	1,10	1,70	1,70	0,10
BSTC Ø0,100m	1,40	0,20	1,71	0,20	0,20	0,15	0,20	1,32	2,20	2,01	0,10

OBS.: EXECUTAR AS BOCAS DE BUEIRO (Ø40, Ø60, Ø80 e Ø100) EM CONCRETO CICLÔNICO.

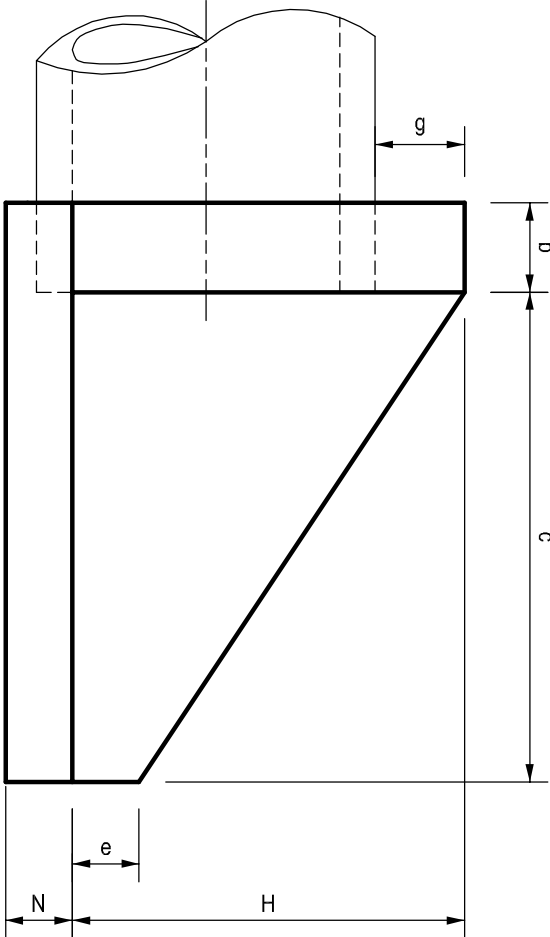

VISTA LATERAL



ASSOCIAÇÃO DOS MUNICÍPIOS DO ENTRE RIOS-SC

BOM JESUS DO OESTE-CAMPO LERÉ-CARLÉ-CUNHA NORÉ-CUNHA VITÓR DO SERTÃO
IRACEMINHA-MARAVILHA-MODELO-PALMITOS-FLORESTA-ROMELA-ANDARA-SALTINHO
SANTA TEREZINHA DO PROGRESSO-SÃO MIGUEL DA BOA VISTA-SAUDADES-IGORINHO

ENDEREÇO

Av. Euclides da Cunha, 160 - Cx. P. 47 - Centro
89.874-000 - MARAVILHA - Santa Catarina
Fone/Fax: (0*49) 3664-0282 - e-mail: amertos@amertos.com.br
CNPJ 00.961.206/0001-88



MUNICÍPIO DE PALMITOS - SC

PROJETO DE CALÇAMENTO
ACESSO À LINHA ESPERANÇA

RESPONSÁVEL TÉCNICO:	MÁRCIA C. KLAMT VENDRAME	ASS. RESP. TÉCNICO:	
ENGENHEIRA CIVIL			
CREA/SC: 40.385-2 - REG. NACIONAL: 2502284008			
ESPECIFICAÇÕES:			
DETALHAMENTO BOCA DE BUEIRO			
PROPRIETÁRIO:	MUNICÍPIO DE PALMITOS - SC	ASSINATURA DO PROJETISTA:	
LOCAL:			
LINHA ESPERANÇA		NORBERTO PAULO GONZATTI	
DESENHO:	CLARICE T. NIEDERMAIER	DATA:	JUNHO/2014
ATUALIZAÇÃO:	2014/PALMITOS/OUTUBRO A.T. / CALÇ. ESPERANÇA	ESCALA:	INDICADA
Comp. Cliente			
			03