



SANITÁRIO  
ESC: 1/50

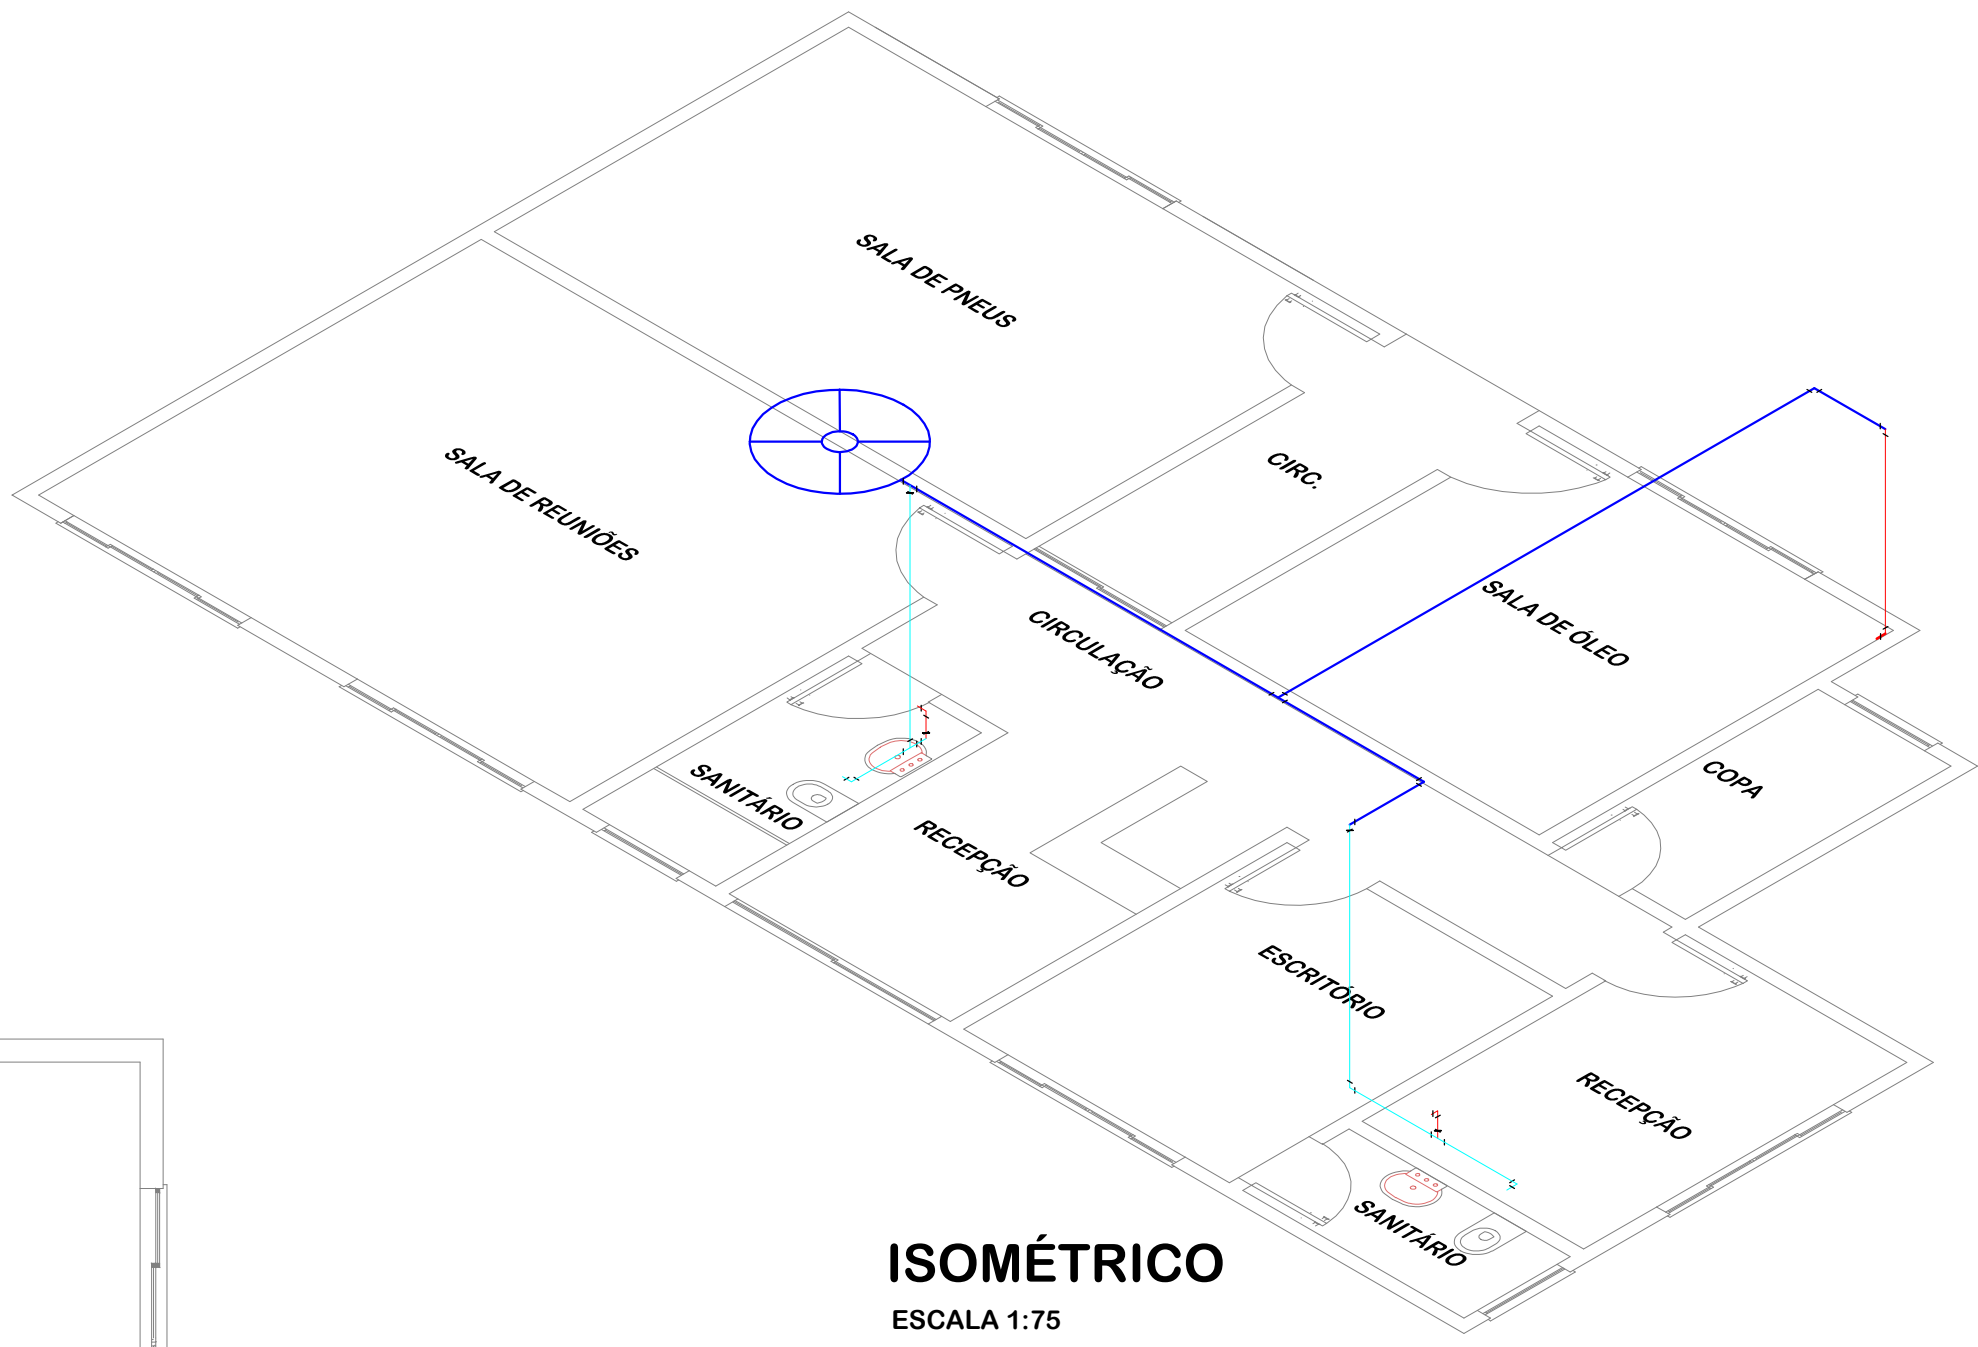

ISOMÉTRICO  
ESCALA 1:75

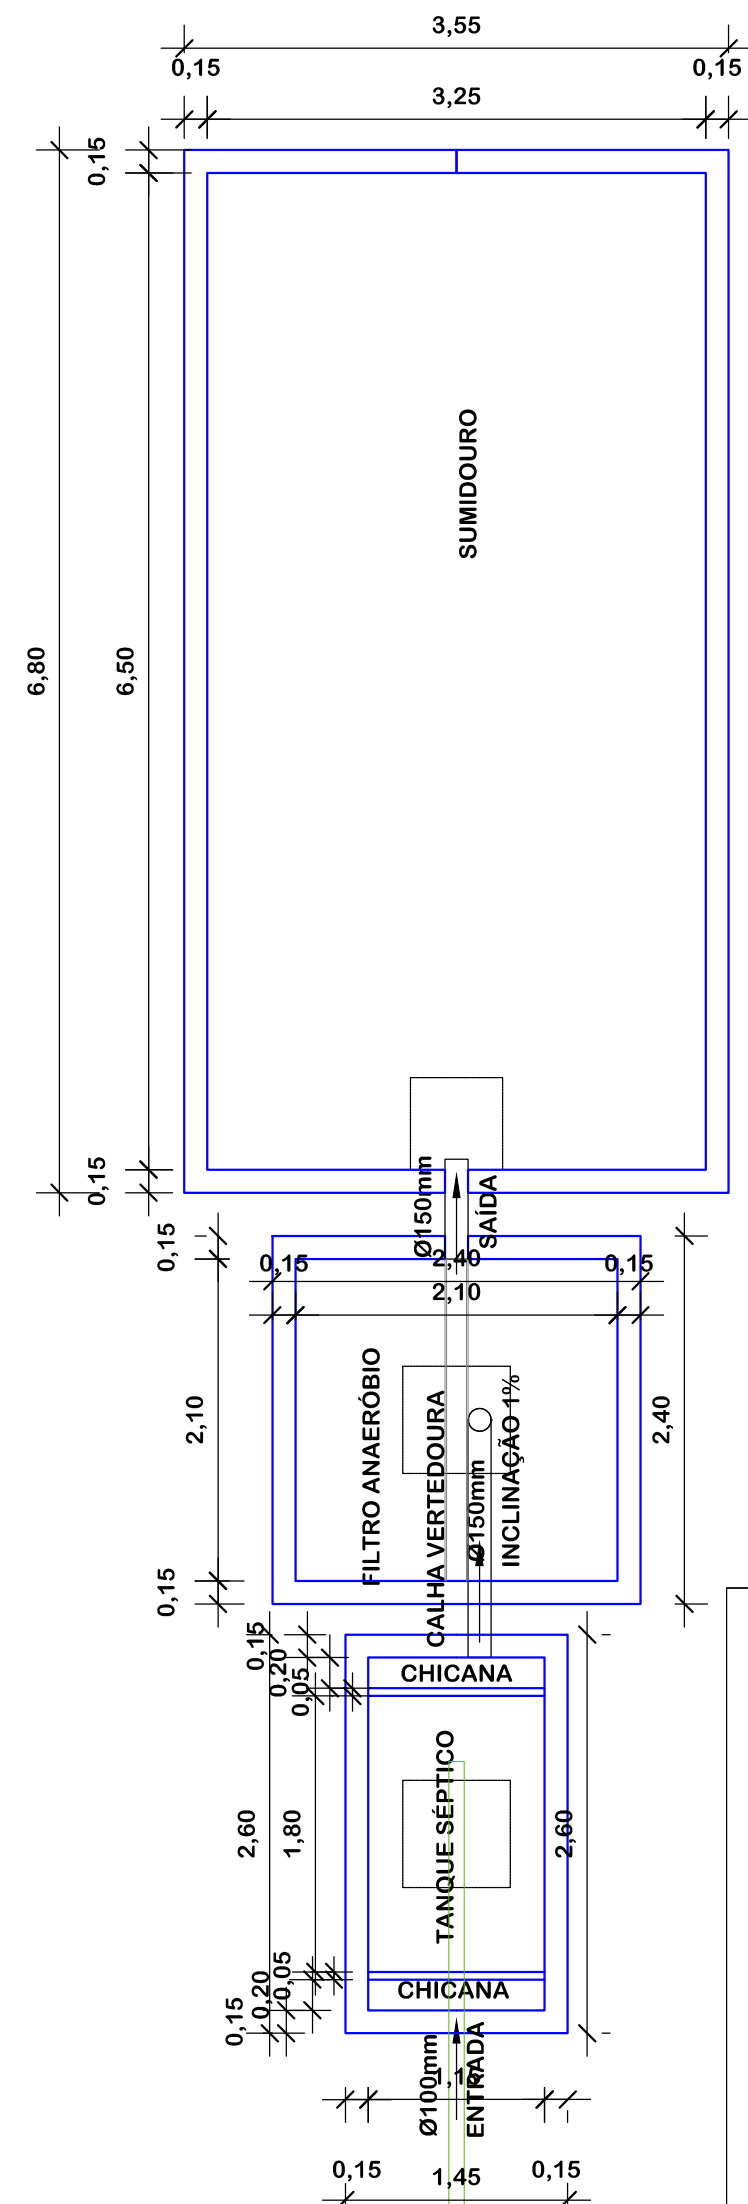

LEGENDA:


PVC Soldável branco	
	- Caixa Sifonada 150x150x50mm (Detalhado/em Planta)
	- Cap 100mm (Detalhado/em Planta)
	- Cap 50mm (Detalhado/em Planta)
	- Curva 90 100mm (Detalhado/Sobe)
	- Joelho 45 100mm (Detalhado/em Planta)
	- Joelho 45 50mm (Detalhado/Desce)
	- Joelho 45 50mm (Detalhado/em Planta)
	- Joelho 45 secundário 40mm (Detalhado/em Planta)
	- Joelho 90 100mm (Detalhado/Desce)
	- Joelho 90 50mm (Detalhado/Desce)
	- Joelho 90 50mm (Detalhado/Frontal)
	- Joelho 90 50mm (Detalhado/Lateral)
	- Joelho 90 secundário 40mm (Detalhado/Sobe)
	- Junção 100x50mm (Detalhado/Desce)
	- Junção 75x50mm (Detalhado/Desce)
	- Luva de correr 50mm (Detalhado/em Planta)
	- Luva Dupla 100mm (Detalhado/em Planta)
	- Tê 100mm (Detalhado/Sobe)
	- Tê 100x50mm (Detalhado/Sobe)
	- Tê 50mm (Detalhado/em Planta)
	- Tê 50mm (Detalhado/Sobe)
	- Tê 90 secundário 40mm (Detalhado/em Planta)
	- Tê 90 secundário 40mm (Detalhado/Sobe)
TUBULAÇÃO	
	- Tubo PVC Soldável branco 100mm (Detalhado)
	- Tubo PVC Soldável branco 50mm (Detalhado)
	- Tubo PVC Soldável branco 40mm (Detalhado)
PRUMADAS	
	Esgoto Lavação
	Esgoto Primário
	Tubo Ventilação

PVC Soldável branco			
Quant.	Und.	Dimensão	Descrição
0.457	Barra	40mm	Tubo PVC Soldável branco
0.944	Barra	50mm	Tubo PVC Soldável branco
2.783	Barra	100mm	Tubo PVC Soldável branco
2	pc	150x150x50mm	Caixa Sifonada
4	pc	100mm	Cap
3	pc	50mm	Cap
2	pc	100mm	Curva 90
2	pc	40mm	Joelho 45 secundário
1	pc	50mm	Joelho 90
3	pc	40mm	Joelho 90 secundário
1	pc	100mmx50mm	Junção
1	pc	100mm	Junção
5	pc	100mm	Luva Dupla
1	pc	100mmx50mm	Tê

LEGENDA:

PVC Soldável marrom	
	- Joelho 90 25mm (Unifilar/em Planta)
	- Joelho 90 32mm (Unifilar/em Planta)
	- Joelho 90 40mm (Unifilar/em Planta)
	- Joelho de redução 32x25mm (Unifilar/em Planta)
	- Luva de redução 32x25mm (Unifilar/em Planta)
	- Luva de redução 40x32mm (Unifilar/em Planta)
	- Tê 32mm (Unifilar/em Planta)
	- Tê 40mm (Unifilar/em Planta)
TUBULAÇÃO	
	- Tubo PVC Soldável marrom (NBR 5648/pe CP19) (Unifilar) 32mm
	- Tubo PVC Soldável marrom (NBR 5648/pe CP19) (Unifilar) 40mm
	- Tubo PVC Soldável marrom (NBR 5648/pe CP19) (Unifilar) 25mm

PVC Soldável marrom			
Quant.	Und.	Dimensão	Descrição
1.348	Barra	40mm	Tubo PVC Soldável marrom (NBR 5648/pe CP19)
0.017	Barra	50mm	Tubo PVC Soldável marrom (NBR 5648/pe CP19)
2.268	Barra	32mm	Tubo PVC Soldável marrom (NBR 5648/pe CP19)
0.453	Barra	25mm	Tubo PVC Soldável marrom (NBR 5648/pe CP19)
4	pc	40mm	Joelho 90
3	pc	25mm	Joelho 90
3	pc	32mm	Joelho 90
1	pc	32mmx25mm	Joelho de redução
2	pc	32mmx25mm	Luva de redução
4	pc	40mmx32mm	Luva de redução
2	pc	40mm	Tê
2	pc	32mm	Tê

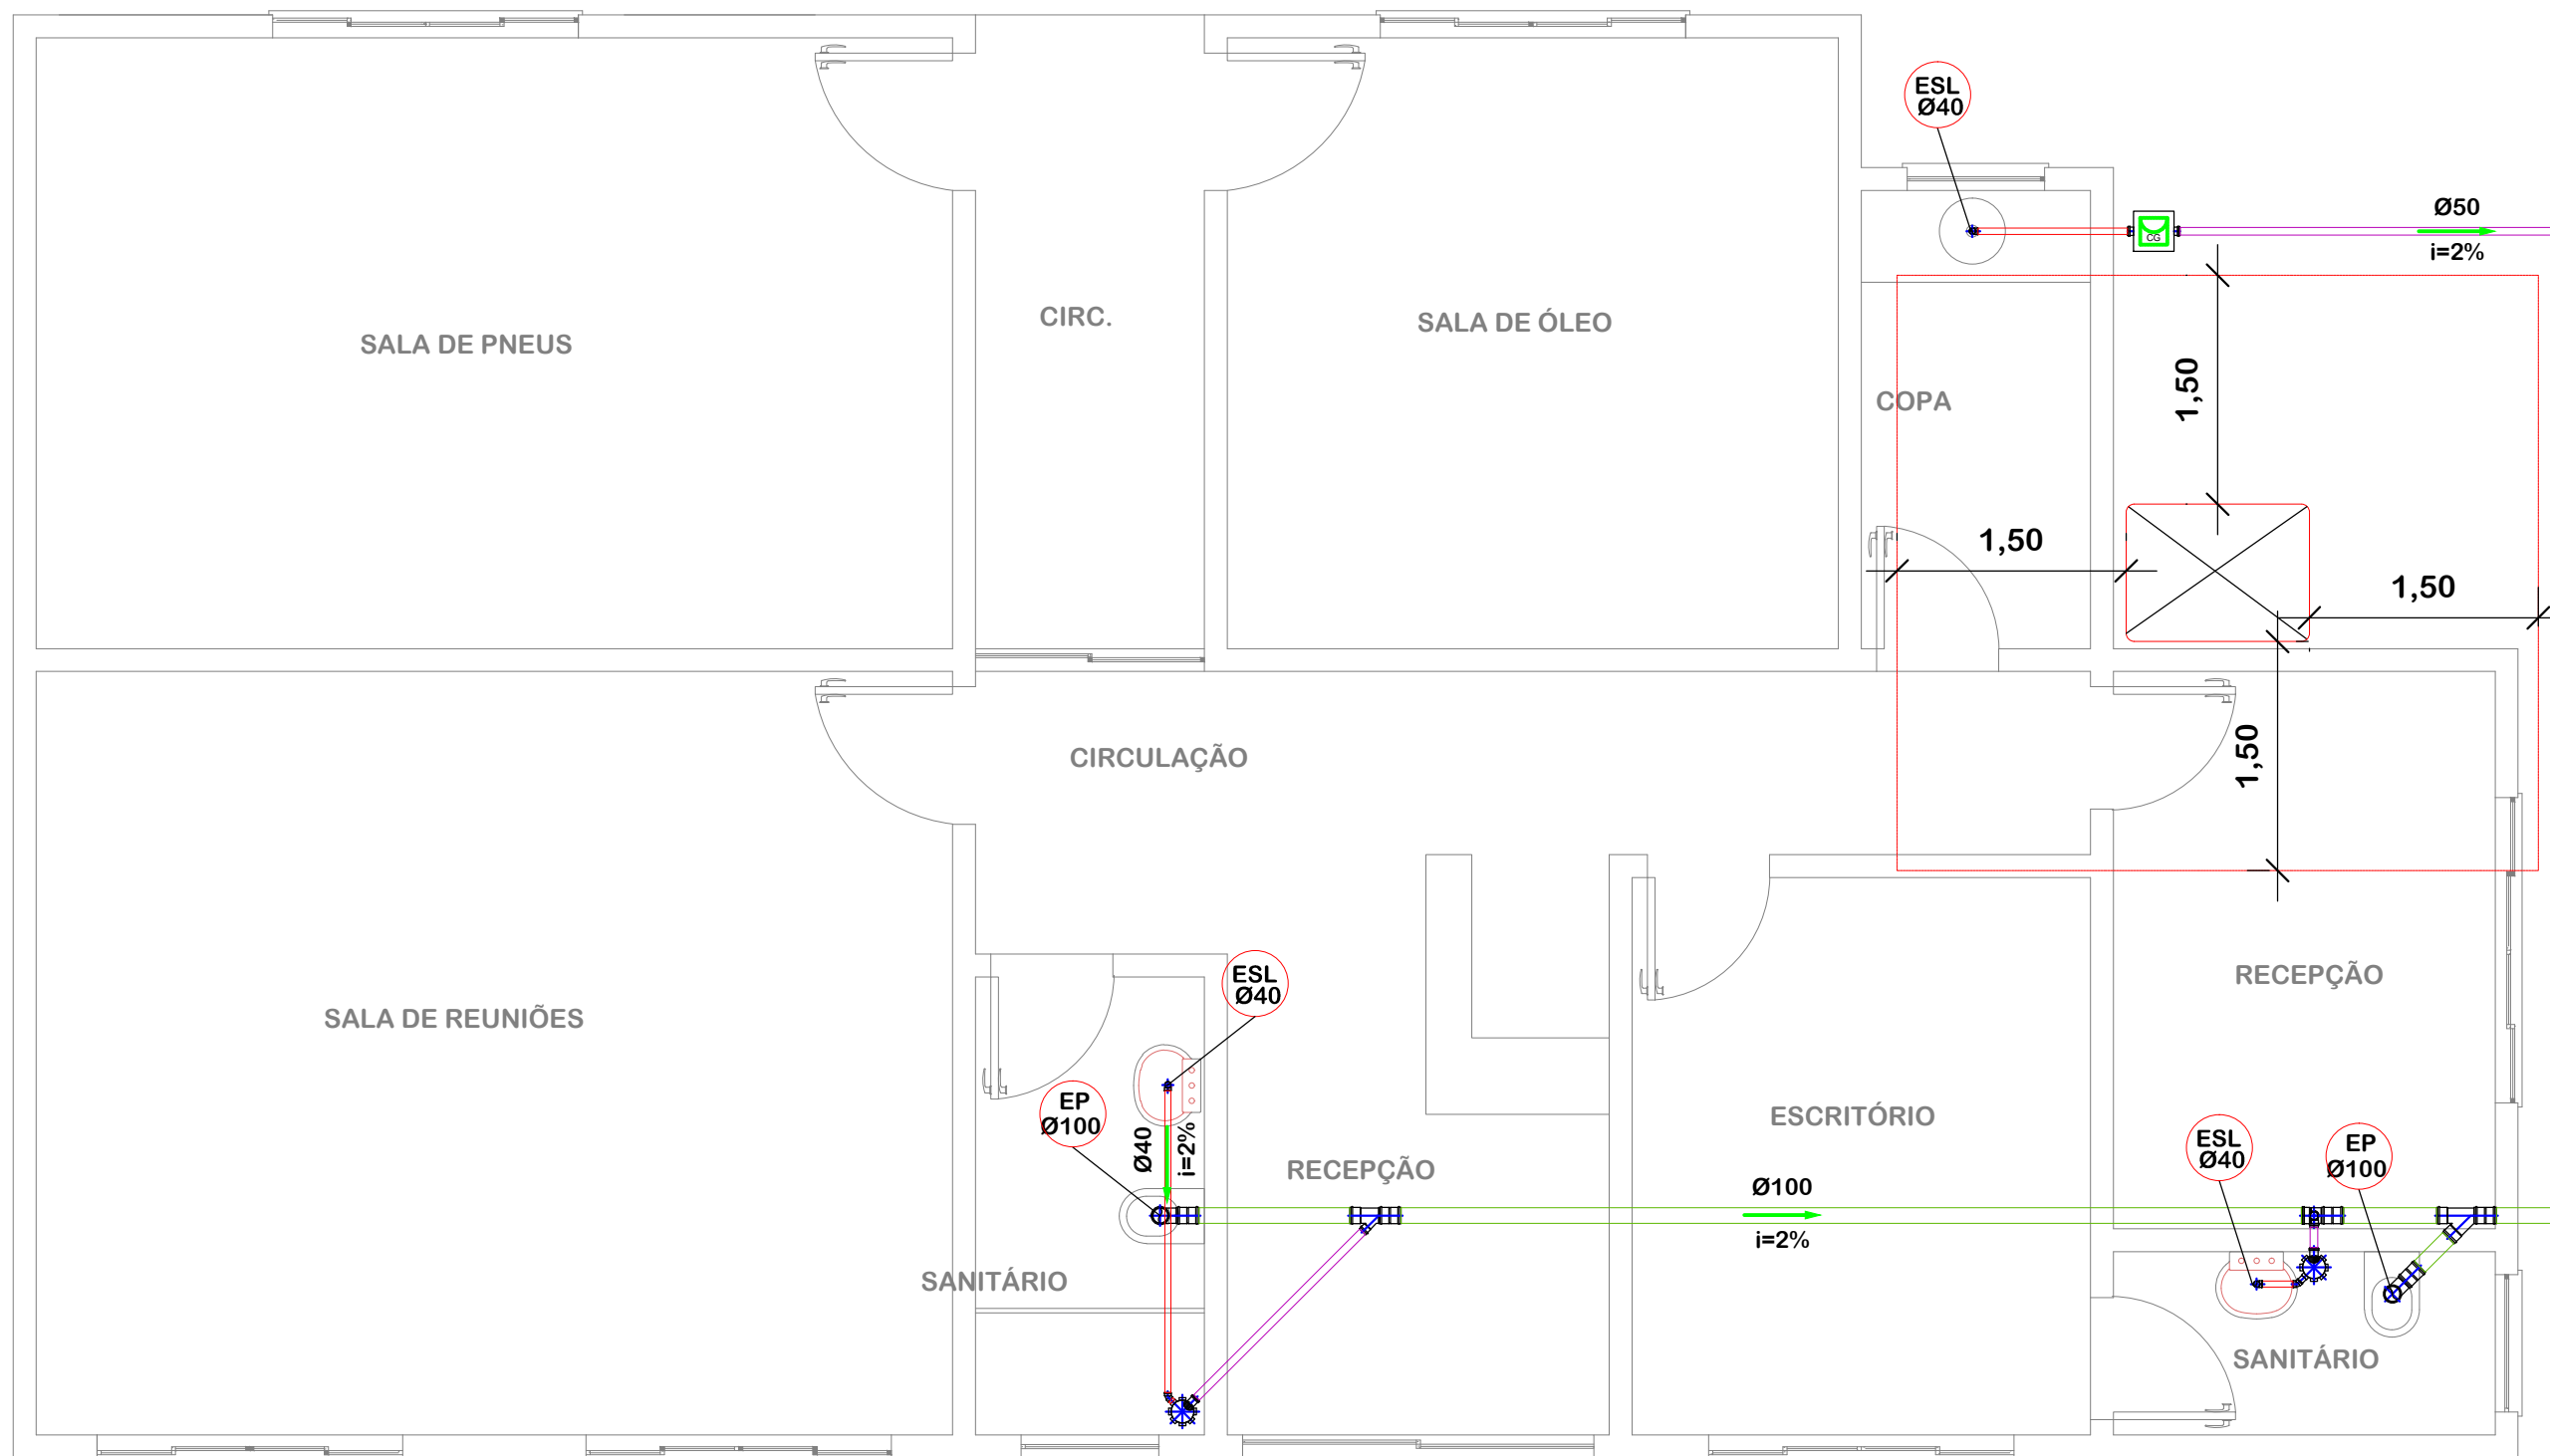

SANITÁRIO  
ESC: 1/50



ASSOCIAÇÃO DOS MUNICÍPIOS DO ENTRE RIOS-SC

ROM JESUS DO OESTE-CABU-CUNHA PORÁ-CUNHATAI-FLOIR DO SERTÃO  
IRACEMINHA-MARAVILHA-MODELO-PALMITOS-RIQUEZA-ROSELÂNDIA-SALTINHO  
SANTA TEREZINHA DO PROGRESSO-SÃO MIGUEL DA BOA VISTA-SAUADES-TIGRINHOS

EXERCÍCIO:  
Av. Euclides da Cunha, 160 - Cx. P. 47 - Centro  
89.874-000 - MARAVILHA - Santa Catarina  
Fone/Fax: (0\*\*49) 3664-0282 - e-mail: amerios@smo.com.br  
CNPJ 00.961.206/0001-88

MUNICÍPIO DE  
PALMITOS - SC

OBRA:  
PAVILHÃO SECRETARIA MUNICIPAL DE OBRAS,  
TRANSPORTES E SERVIÇOS URBANOS

RESPONSÁVEL TÉCNICO: <b>MARLIZE C. KLAMT TODESCATTO</b> ARQUITETA E URBANISTA CAURIN: A 23967-4	ASS. RESP. TÉCNICO:
ESPECIFICAÇÕES: PROJETO HIDRÁULICO, SANITÁRIO, QUANTITATIVO E LEGENDAS	
PROPRIETÁRIO: MUNICÍPIO DE PALMITOS-SC	ASSINATURA DO PREFEITO(A):
LOCAL: PERÍMETRO URBANO	NORBERTO GONZATTI
ORSENHO: SANDRA GARCIA	Nº ORSENHO: SANDRA/2014/PALMITOS/AGOSTO
DATA: NOVEMBRO/2014	INDICADA
ÁREA TOTAL: INDICADA	ESCALA: INDICADA
FOLHA: 04/04	