

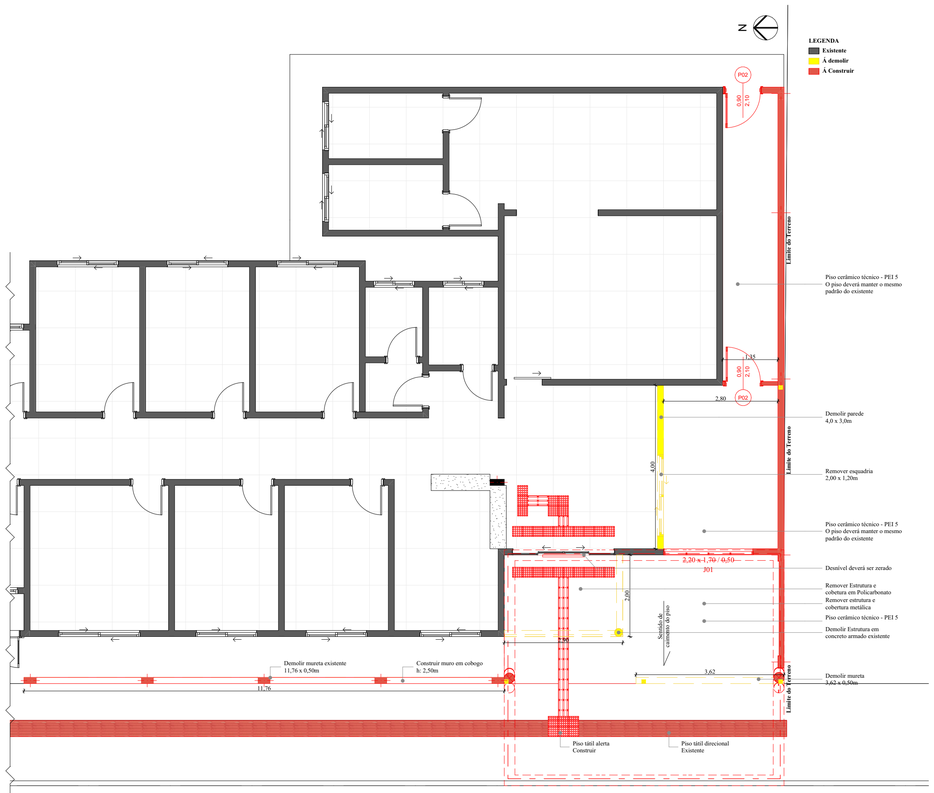


Planta Baixa - Construção x Demolição
Escala: 1:75

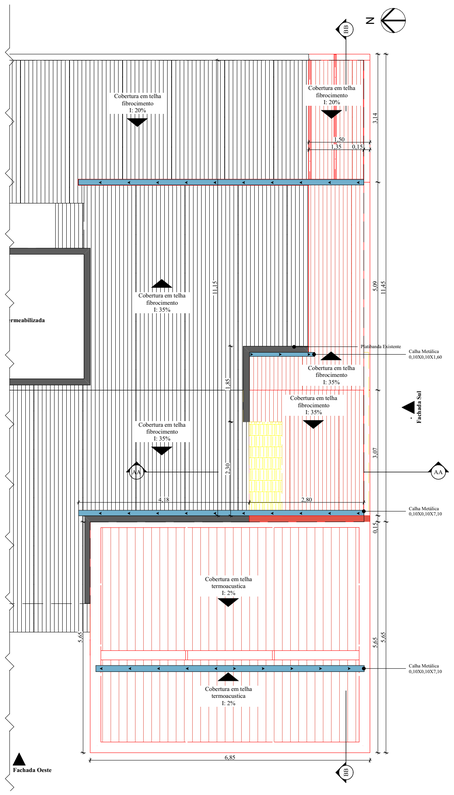

Planta de Cobertura
Escala: 1:75

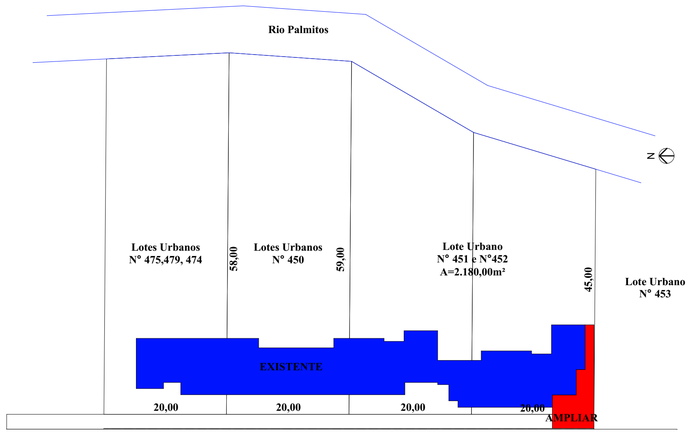

RUA OSWALDO CRUZ


Planta de Situação
Escala: 1:500

Mapa de Portas


ID de Elemento	Quantidade	Tamanho L x A	Tipo de Abertura	Material	Vista Frente 3D	Situação
P01	1	2,00×2,10	Vão	<Indefinido>		
P01	1	2,50×2,20	Correr 4 Folhas	Alumínio; Vidro		Manter

Mapa de Janelas


ID de Elemento	Quantidade	Tamanho L x A	Peitoril	Tipo de Abertura	Material	Vista Frente 3D	Situação
J01	1	2,20×1,70	0,50	Correr 4 Folhas	Alumínio; Vidro		Construir
J02	1	1,50×1,20	0,90	Correr 2 Folhas	Alumínio; Vidro		Remover

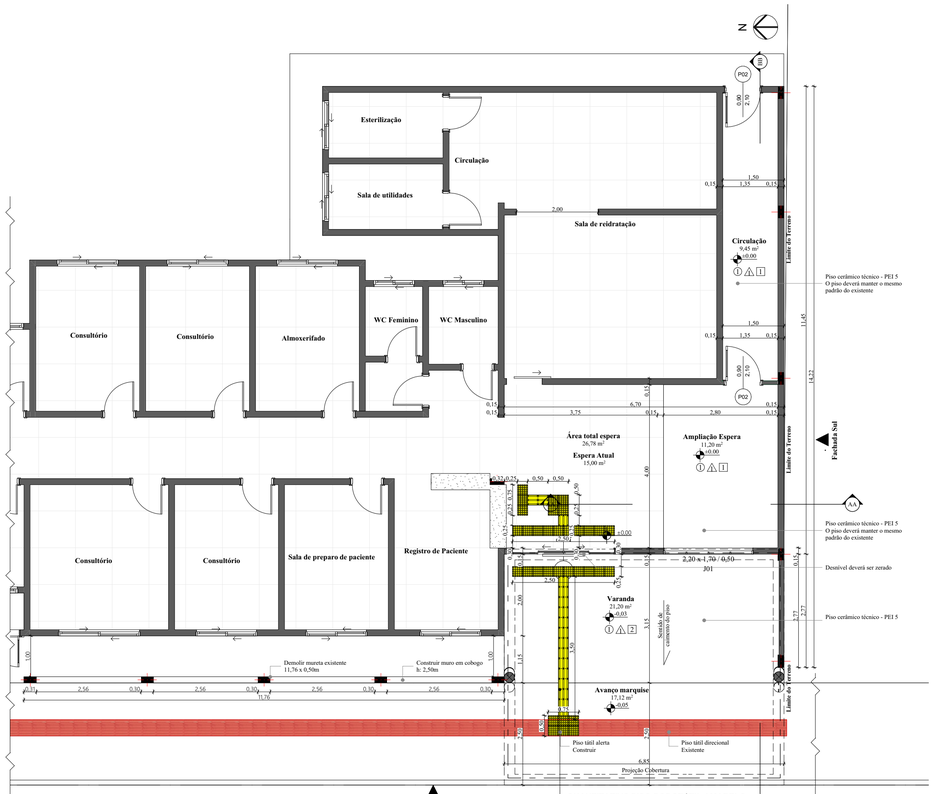

Planta Baixa - Ampliação Planejada
Escala: 1:75

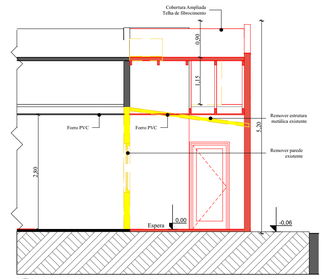

Corte AA
Escala: 1:75

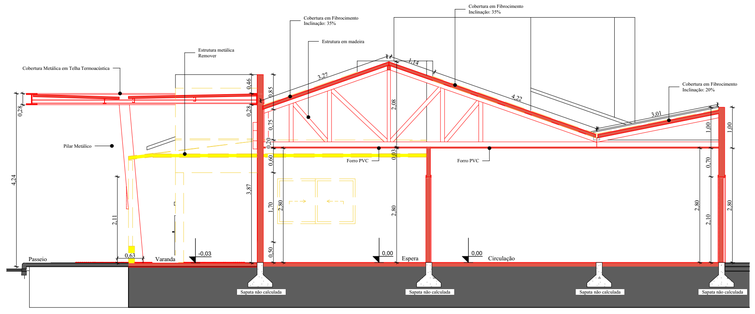

Corte BB
Escala: 1:75

QUADRO DE ÁREAS	
Área á ser Ampliada	79,40m²
Área Existente	394,41m²
Área Total	473,81m²

NOTAS

1. ESTE PROJETO É PROPRIEDADE DO PROJETISTA REGISTRADO NO SELO. CONFORME LEI Nº: 5194/66 NÃO DEVE SER UTILIZADO PARA QUALQUER OUTRA FINALIDADE QUE NÃO SE RELACIONE COM A EXECUÇÃO DA PRESENTE EDIFICAÇÃO, SENDO TERMINANTEMENTE VEDADA SUA COLOCAÇÃO A DISPOSIÇÃO DE TERCEIROS.
2. O PROJETISTA NÃO SE RESPONSABILIZARÁ POR EVENTUAIS ALTERAÇÕES DESTE PROJETO DURANTE SUA EXECUÇÃO. QUALQUER MODIFICAÇÃO, O MESMO DEVE SER CONTACTADO.
3. ESTE PROJETO FOI BASEADO NO LAY-OUTE INFORMAÇÕES FORNECIDAS PELO ARQUITETO OU PROPRIETÁRIO.
4.QUALQUER MODIFICAÇÃO OU DÚVIDA DEVERÁ SER IMEDIATAMENTE COMUNICADA POR ESCRITO AO PROJETISTA.

É PROIBIDA A REPRODUÇÃO TOTAL OU PARCIAL DESTE PROJETO, CONFORME LEI Nº 5194 DE 24/12/1966 (ART. 17 E 18) / LEI 9610 DE 19/02/1998 (ART. 7 INCISO X)

APROVAÇÕES

GUILHERME HENRIQUE STRING:07539949929
Assinado de forma digital por GUILHERME HENRIQUE STRING:07539949929 Dados: 2026.09.02 16:32:20 -03'00'

REVISADO 16:31, 2/9/2026

STUDIO KR8 Arquitetura . Engenharia
Rodovia SC283, nº 121, Centro, Palmitos/SC
www.studiokr8.com.br
kr8.arqeng@gmail.com
(49) 3199-5679

TIPO DE PROJETO: Apliação da Unidade Básica de Saúde - Centro

PROPRIETÁRIO: Prefeitura Municipal de Palmitos
85.361.863/0001-47

RESPONSÁVEL TÉCNICO

Kimberly Gandolfi
Arquiteta e Urbanista | A 140031-2

Documento assinado digitalmente gov.br KIMBERLY MOREIRA GANDOLFI Data: 25/08/2026 18:28:20-0300 Verifique em https://validar.iti.gov.br

ENDEREÇO: Rua Osvaldo Cruz, 110
Palmitos , SC

CONTEÚDO: Planta de construção x demolição, Planta baixa técnica, Situação, Cortes, Planta de cobertura

Revisão: 00

PRANCHA: PL 1/2

DATA: 25/08/2026

ESCALA: Indicada

DESENHISTA: Roni Paulo Gandolfi

PROJETO: ARQUITETÔNICO