
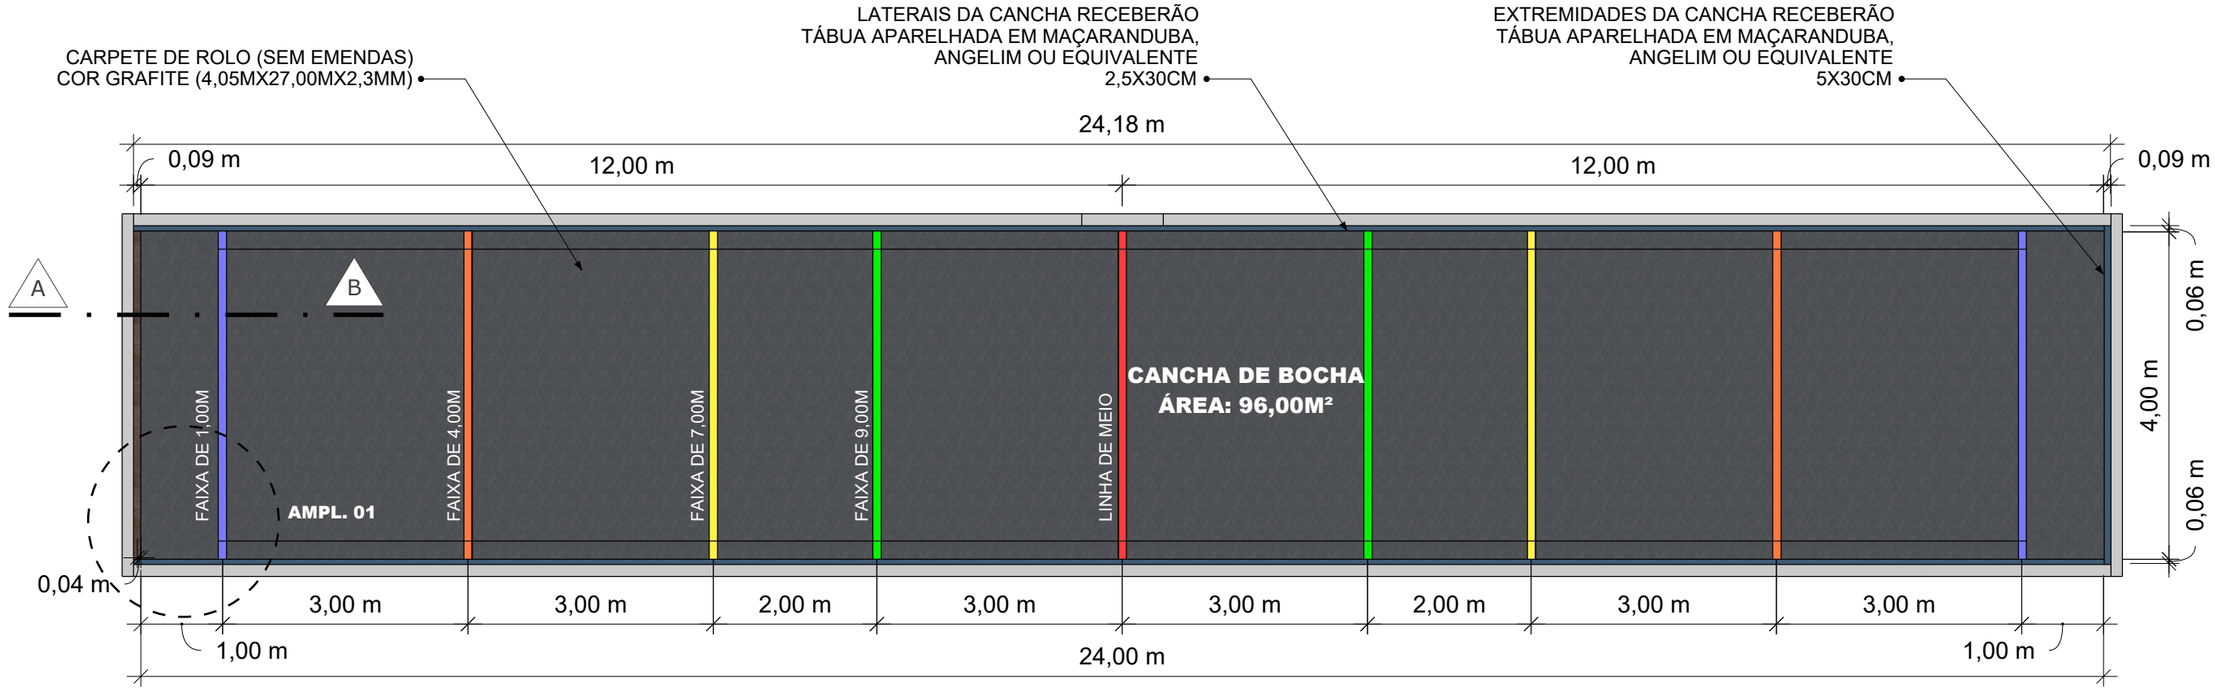


PLANTA BAIXA
ESCALA 1:75

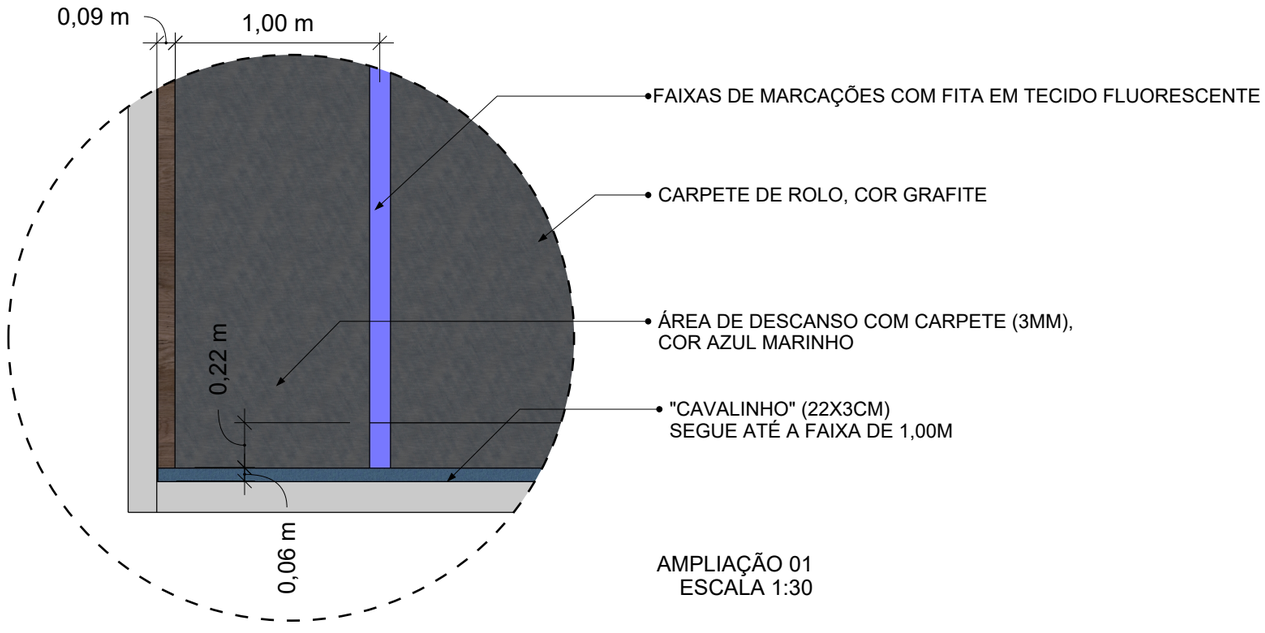

AMPLIAÇÃO 01
ESCALA 1:30

MUNICÍPIO DE PALMITOS
ESTADO DE SANTA CATARINA
Secretaria de Transportes, Obras e Serviços Urbanos
Departamento de Engenharia

RUA INDEPENDÊNCIA, 100 - CENTRO - PALMITOS/SC
CEP: 89.887-000 - FONE: (49)3647-9600
www.palmitos.sc.gov.br | engenharia@palmitos.sc.gov.br

Requalificação Cancha de Bocha Centro dos Idosos Esperança

Rua 7 de Setembro, 360 - Centro, Palmitos/SC, 89.887-000

Projeto: Croqui arquitetônico
Desenho: Arq. Urb. Danieli K. Hippler
Escala: Indicada
Data: 08/09/2026


VALDEMAR BATISTA DOS SANTOS:08555526973
Assinado de forma digital por VALDEMAR BATISTA DOS SANTOS:08555526973 Dados: 2026.09.21 14:59:16 -03'00'

Responsável Técnico
Valdemar Batista dos Santos
CREA-SC 121759-0


Proprietário
Município de Palmitos/SC
CNPJ: 85.361.863/0001-47

04


01

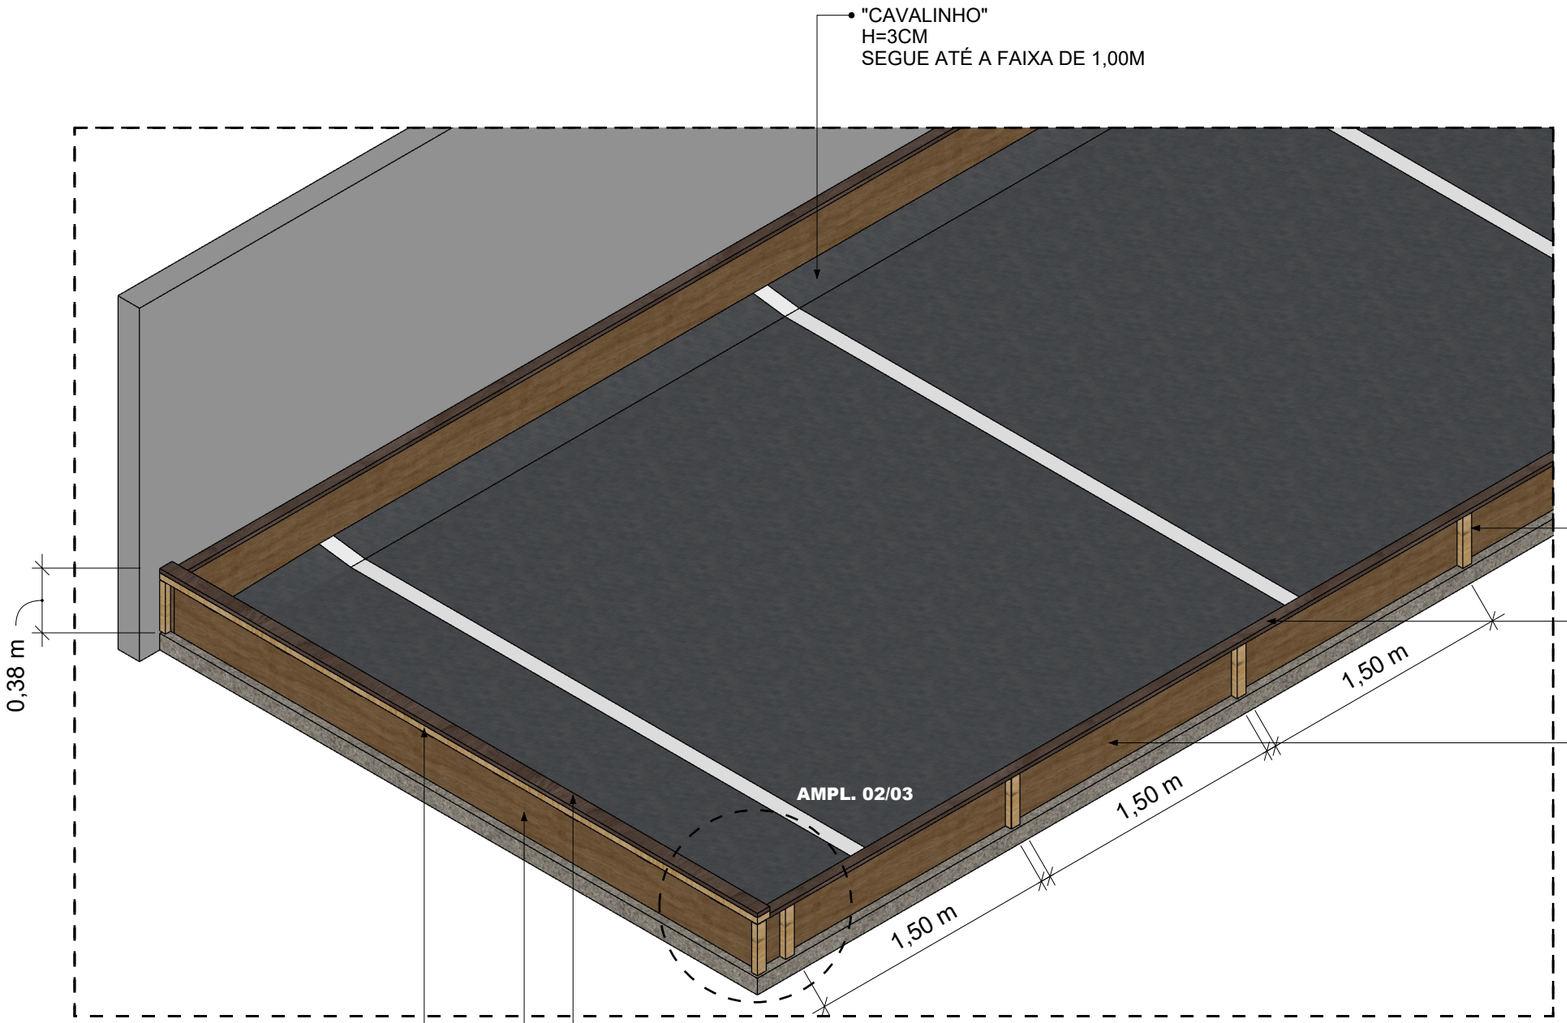

PLANTA BAIXA
ESCALA 1:75

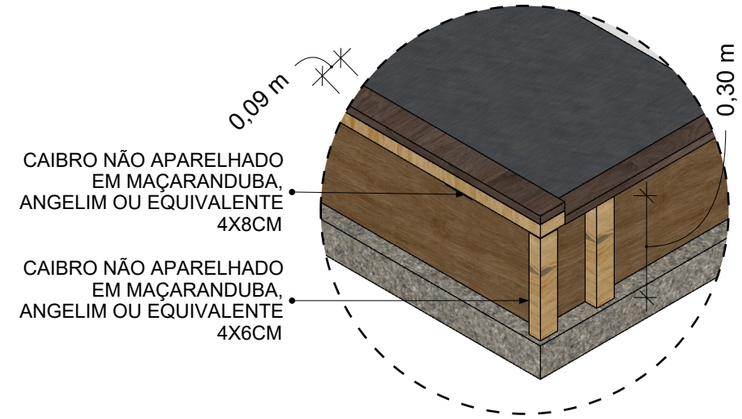

AMPLIAÇÃO 02
ESCALA 1:15

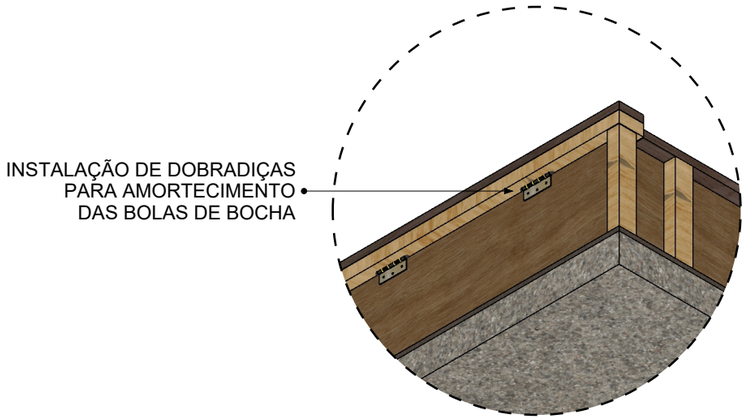

AMPLIAÇÃO 03
ESCALA 1:15

MUNICÍPIO DE PALMITOS
ESTADO DE SANTA CATARINA
Secretaria de Transportes, Obras e Serviços Urbanos
Departamento de Engenharia

RUA INDEPENDÊNCIA, 100 - CENTRO - PALMITOS/SC
CEP: 89.887-000 - FONE: (49)3647-9600
www.palmitos.sc.gov.br | engenharia@palmitos.sc.gov.br

Requalificação Cancha de Bocha Centro dos Idosos Esperança

Rua 7 de Setembro, 360 - Centro, Palmitos/SC, 89.887-000


Projeto: Croqui arquitetônico
Escala: Indicada
Desenho: Arq. Urb. Danieli K. Hippler
Data: 08/09/2026

VALDEMAR BATISTA DOS SANTOS:08555526973 Assinado de forma digital por VALDEMAR BATISTA DOS SANTOS:08555526973 Dados: 2026.09.21 14:59:34 -03'00'

Responsável Técnico
Valdemar Batista dos Santos
CREA-SC 121759-0

Proprietário
Município de Palmitos/SC
CNPJ: 85.361.863/0001-47

04
02

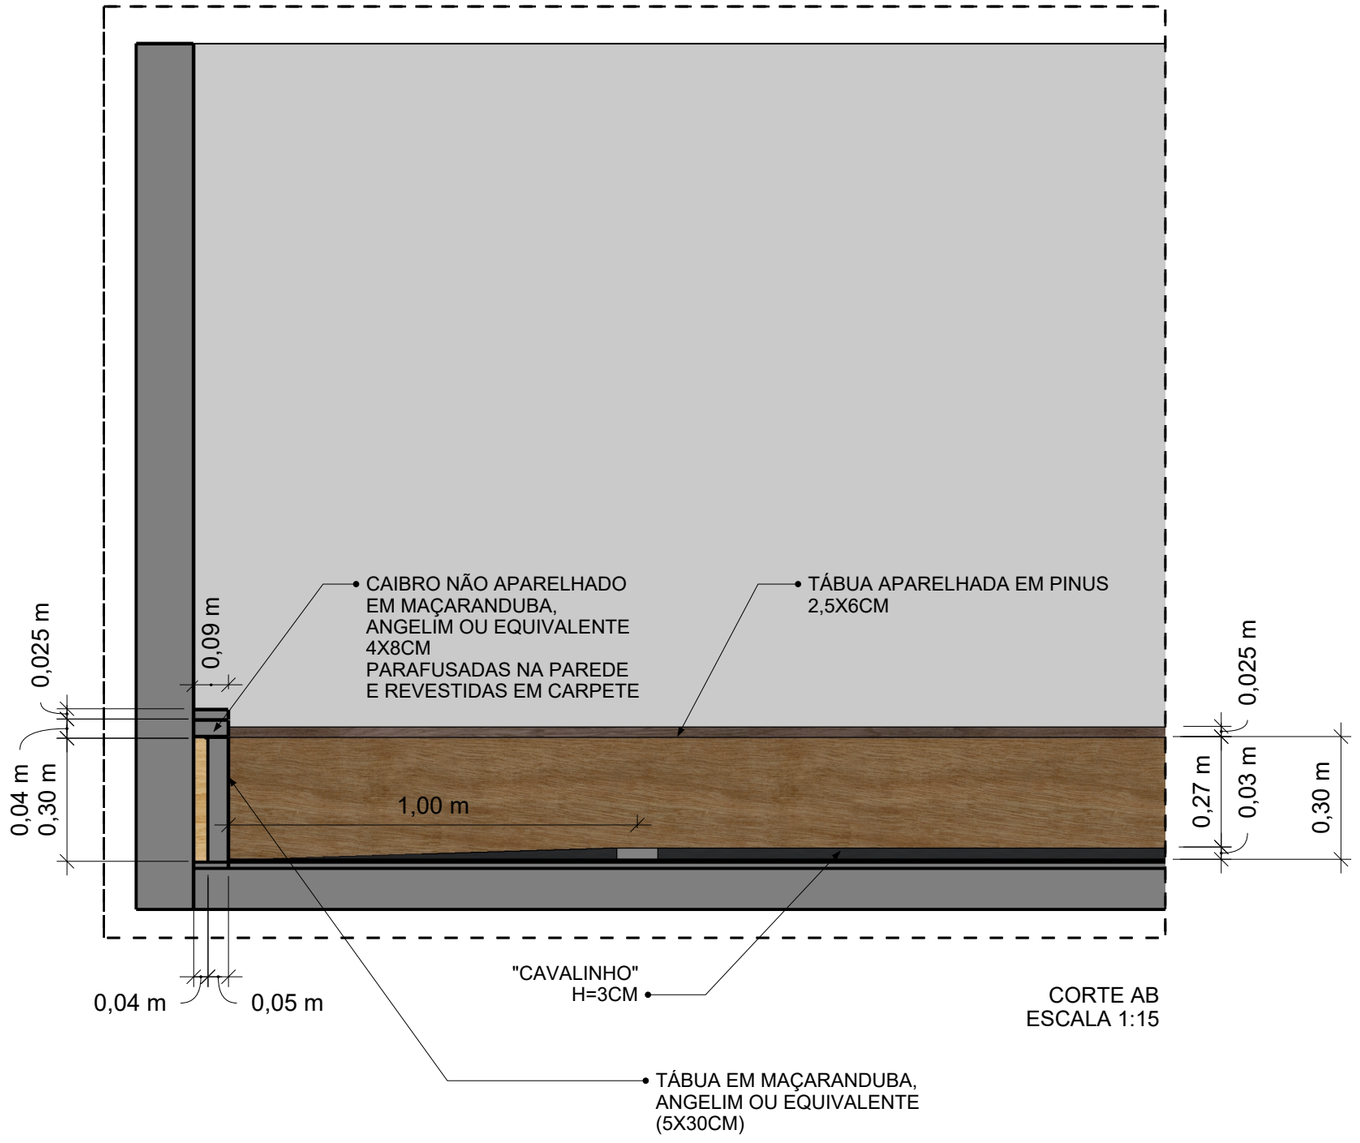

CORTE AB
ESCALA 1:15


DETALHE CAMADAS DE PISO

01 CONCRETO USINADO 25MPA (8CM)
+ MALHA DE AÇO 10X10CM

02 "CAVALINHO" (22X3CM) | ARGAMASSA TRAÇO 1:4 (CIMENTO E AREIA)
+ PRIMER PARA RECEBER MANTA ASFÁLTICA

03 ASFALTO TIPO II (1,5CM)
+ MANTA LÍQUIDA ACRÍLICA PARA IMPERMEABILIZAÇÃO

04 COLA DE CONTATO
+ CARPETE COR GRAFITE (4,05MX27,00MX2,3MM)

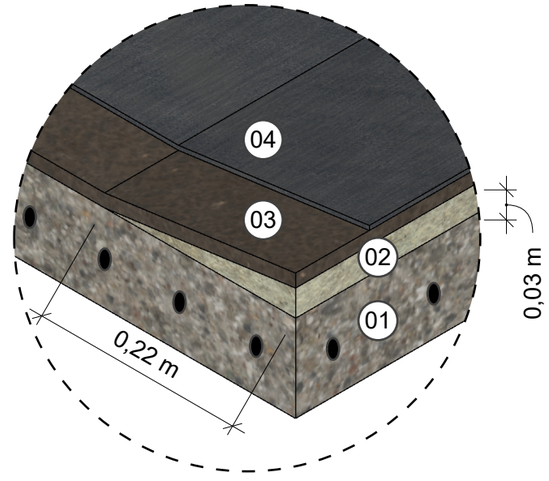

DETALHE CAMADAS DE PISO
ESCALA 1:15

MUNICÍPIO DE PALMITOS
ESTADO DE SANTA CATARINA
Secretaria de Transportes, Obras e Serviços Urbanos
Departamento de Engenharia

RUA INDEPENDÊNCIA, 100 - CENTRO - PALMITOS/SC
CEP: 89.887-000 - FONE: (49)3647-9600
www.palmitos.sc.gov.br | engenharia@palmitos.sc.gov.br

Requalificação Cancha de Bocha Centro dos Idosos Esperança

Rua 7 de Setembro, 360 - Centro, Palmitos/SC, 89.887-000

Projeto: Croqui arquitetônico
Escala: Indicada
Desenho: Arq. Urb. Danieli K. Hippler
Data: 08/09/2026


VALDEMAR BATISTA DOS SANTOS:08555526973 Assinado de forma digital por VALDEMAR BATISTA DOS SANTOS:08555526973 Dados: 2026.09.21 14:59:50 -03'00'

Responsável Técnico
Valdemar Batista dos Santos
CREA-SC 121759-0

Proprietário
Município de Palmitos/SC
CNPJ: 85.361.863/0001-47

04

03

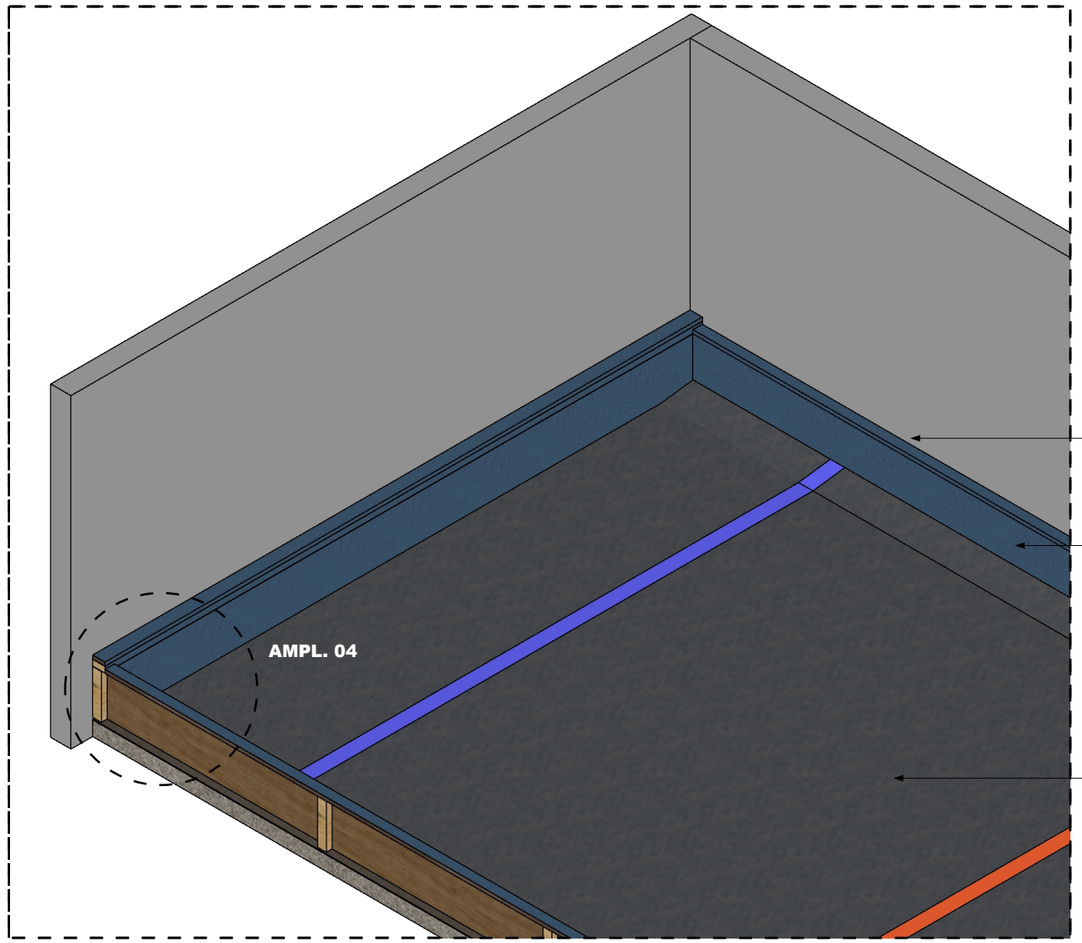


NA MADEIRA (ÁREA DE DESCANSO): APLICAÇÃO DE CARPETE
COR MARINHO (3MM)

NA MADEIRA: APLICAÇÃO DE CARPETE
COR MARINHO (3MM)

NO PISO: APLICAÇÃO DE CARPETE DE ROLO (SEM EMENDAS)
COR GRAFITE (4,05MX27,00MX2,3MM)

DETALHE APLICAÇÃO DE CARPETES
ESCALA 1:30

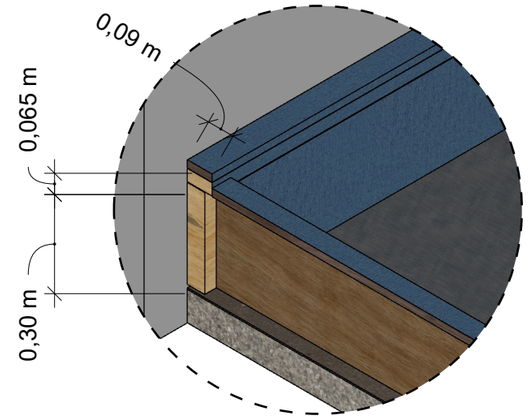

AMPLIAÇÃO 04
ESCALA 1:15

MUNICÍPIO DE PALMITOS
ESTADO DE SANTA CATARINA
Secretaria de Transportes, Obras e Serviços Urbanos
Departamento de Engenharia

RUA INDEPENDÊNCIA, 100 - CENTRO - PALMITOS/SC
CEP: 89.887-000 - FONE: (49)3647-9600
www.palmitos.sc.gov.br | engenharia@palmitos.sc.gov.br

Requalificação Cancha de Bocha Centro dos Idosos Esperança
Rua 7 de Setembro, 360 - Centro, Palmitos/SC, 89.887-000

Projeto: Croqui arquitetônico
Escala: Indicada
Desenho: Arq. Urb. Danieli K. Hippler
Data: 08/09/2026

VALDEMAR BATISTA DOS SANTOS:08555526973
Assinado de forma digital por VALDEMAR BATISTA DOS SANTOS:08555526973 Dados: 2026.09.21 15:00:07 -03'00'

Responsável Técnico
Valdemar Batista dos Santos
CREA-SC 121759-0

Proprietário
Município de Palmitos/SC
CNPJ: 85.361.863/0001-47

04

04