


PERFIL LONGITUDINAL

ESC. H: 1:500
ESC. V.: 1:250



PERFIL LONGITUDINAL

ESC. H: 1:500
ESC. V.: 1:250

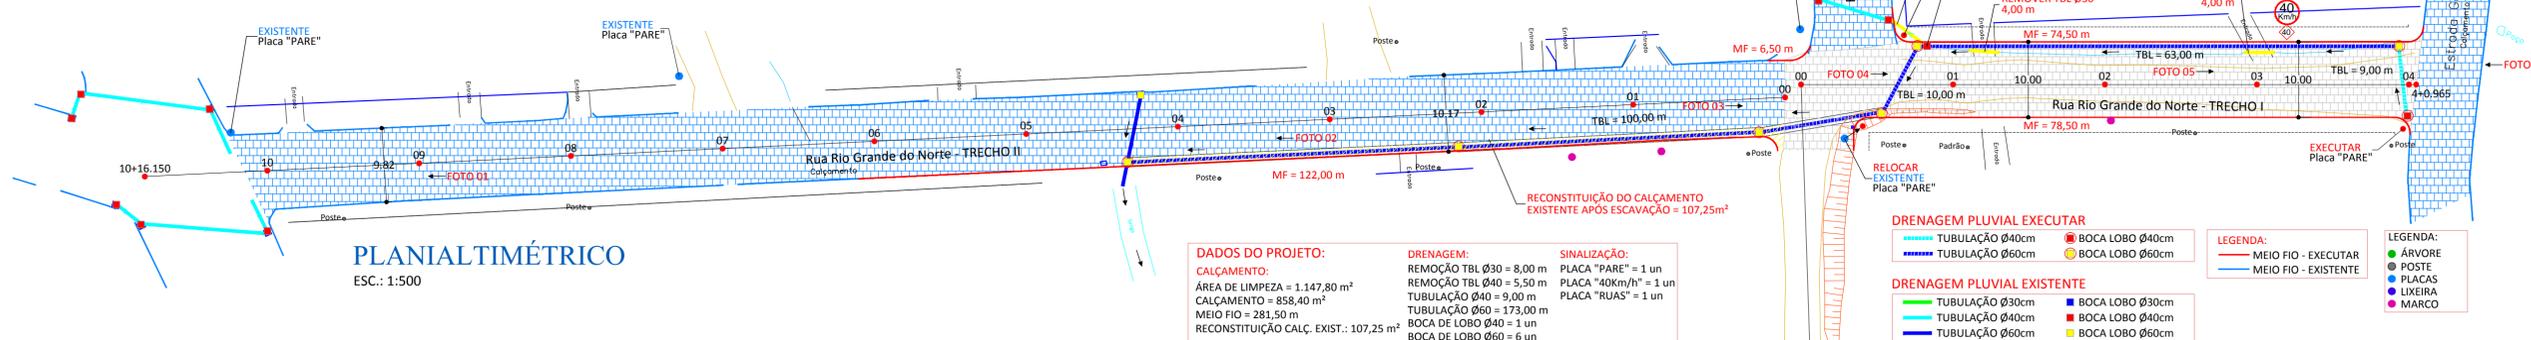

ASSOCIAÇÃO DOS MUNICÍPIOS DO ENTRE RIOS - SC
 RUA JESUS DO OESTE - CAIBI-CAMPO ERÉ - CUNHA FONSE - CUNHATAÍ-FLOR DO SERTÃO
 IRACEMINHA-MARAVILHA-MODELO-PALMITOS-RIQUEZA-ROMELÂNDIA-SALTINHO
 SANTA TEREZINHA DO PROGRESSO-SÃO MIGUEL DA BOA VISTA-SAUADADES-TIGRINHOS

ENDEREÇO:
 Av. Euclides da Cunha, 160 - Cx. P. 47 - Centro
 89.874-000 - MARAVILHA - Santa Catarina
 Fone/Fax: (0**49)3664-0282 e-mail:engenharia@amerios.org.br
 CNPJ 00.961.206/0001-88

MUNICÍPIO DE PALMITOS - SC

OBRA:
PROJETO DE CALÇAMENTO
RUA RIO GRANDE DO NORTE

RESPONSÁVEL TÉCNICO:
 ENGENHEIRA CIVIL
 CREA/SC: 050.319-0
 REG. NACIONAL: 250654897-1

CARLINE JOICE HACKENHAAR

ASS. PREFEITO:
 DAIR JOCELY ENGE

DESENHO:
 VINÍCIUS LUAN SCHNEIDER

Nº DESENHO:
 D3/2018/PALMITOS/FEVEREIRO/CALÇ. RUA RN E AM

DATA:
 FEVEREIRO/2018

ESCALA:
 INDICADA

01