




**CORTE AA'**  
ESC: 1/75

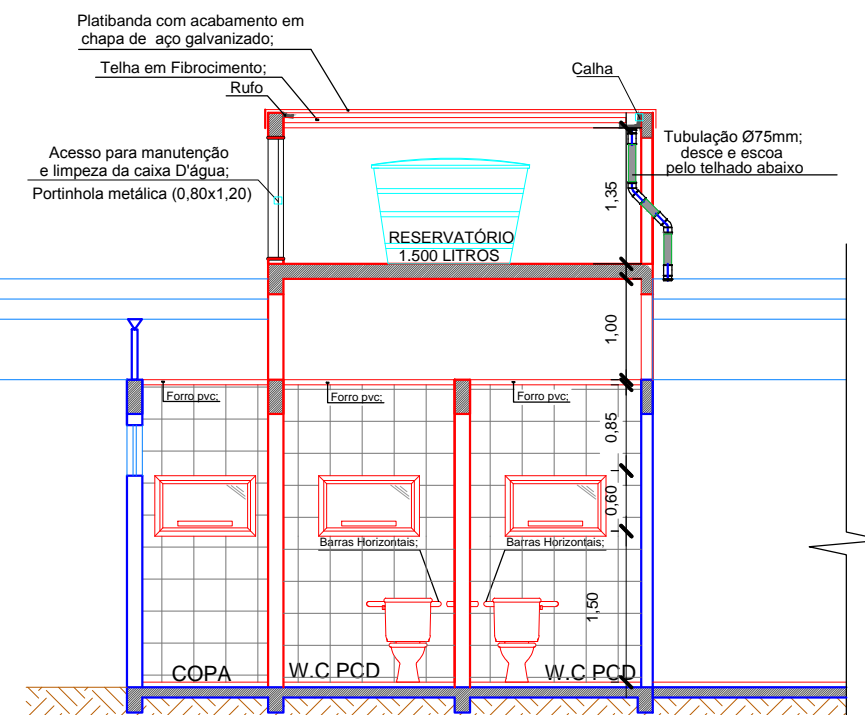

**CORTE CC'**  
ESC: 1/75

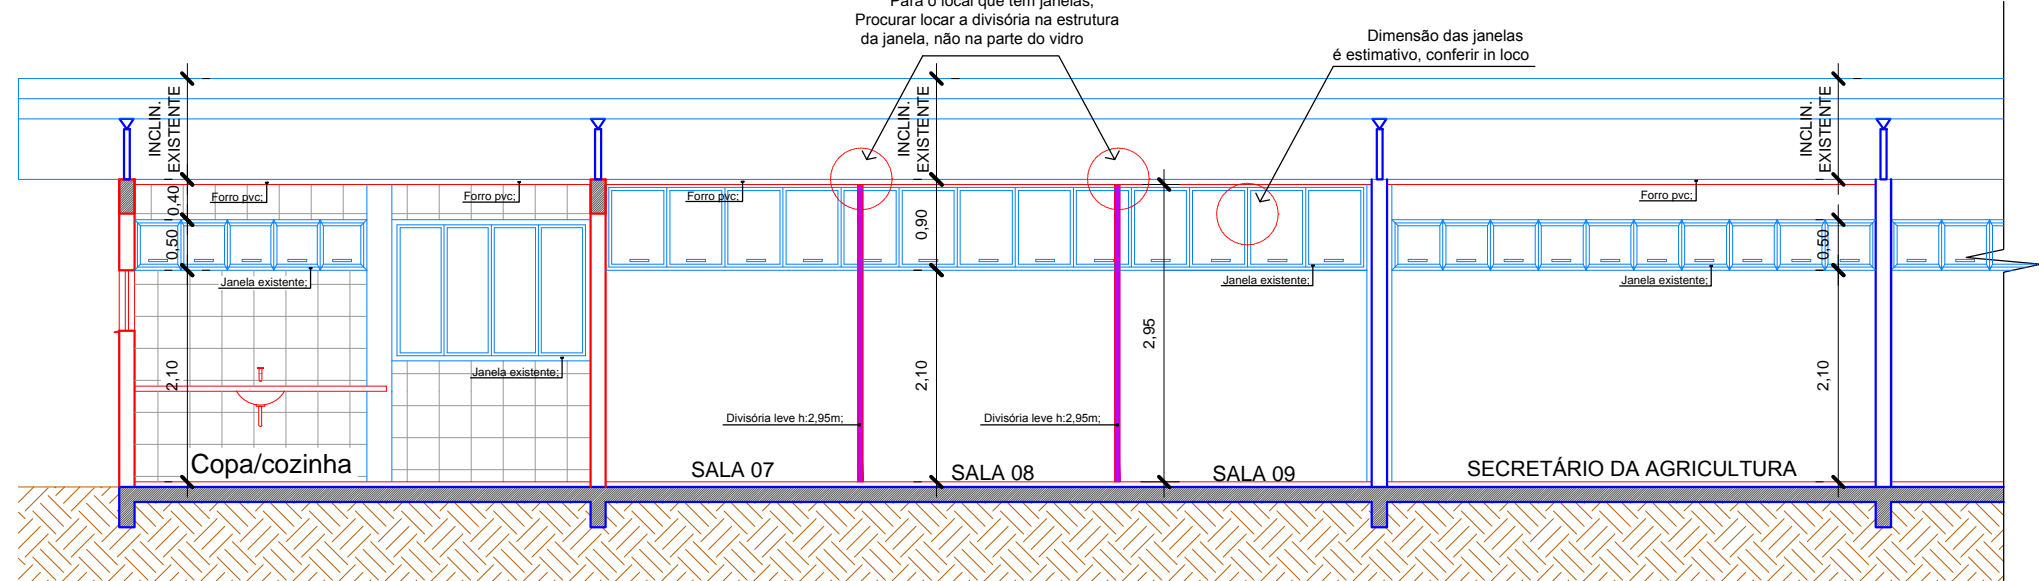

**CORTE BB'**  
ESC: 1/75

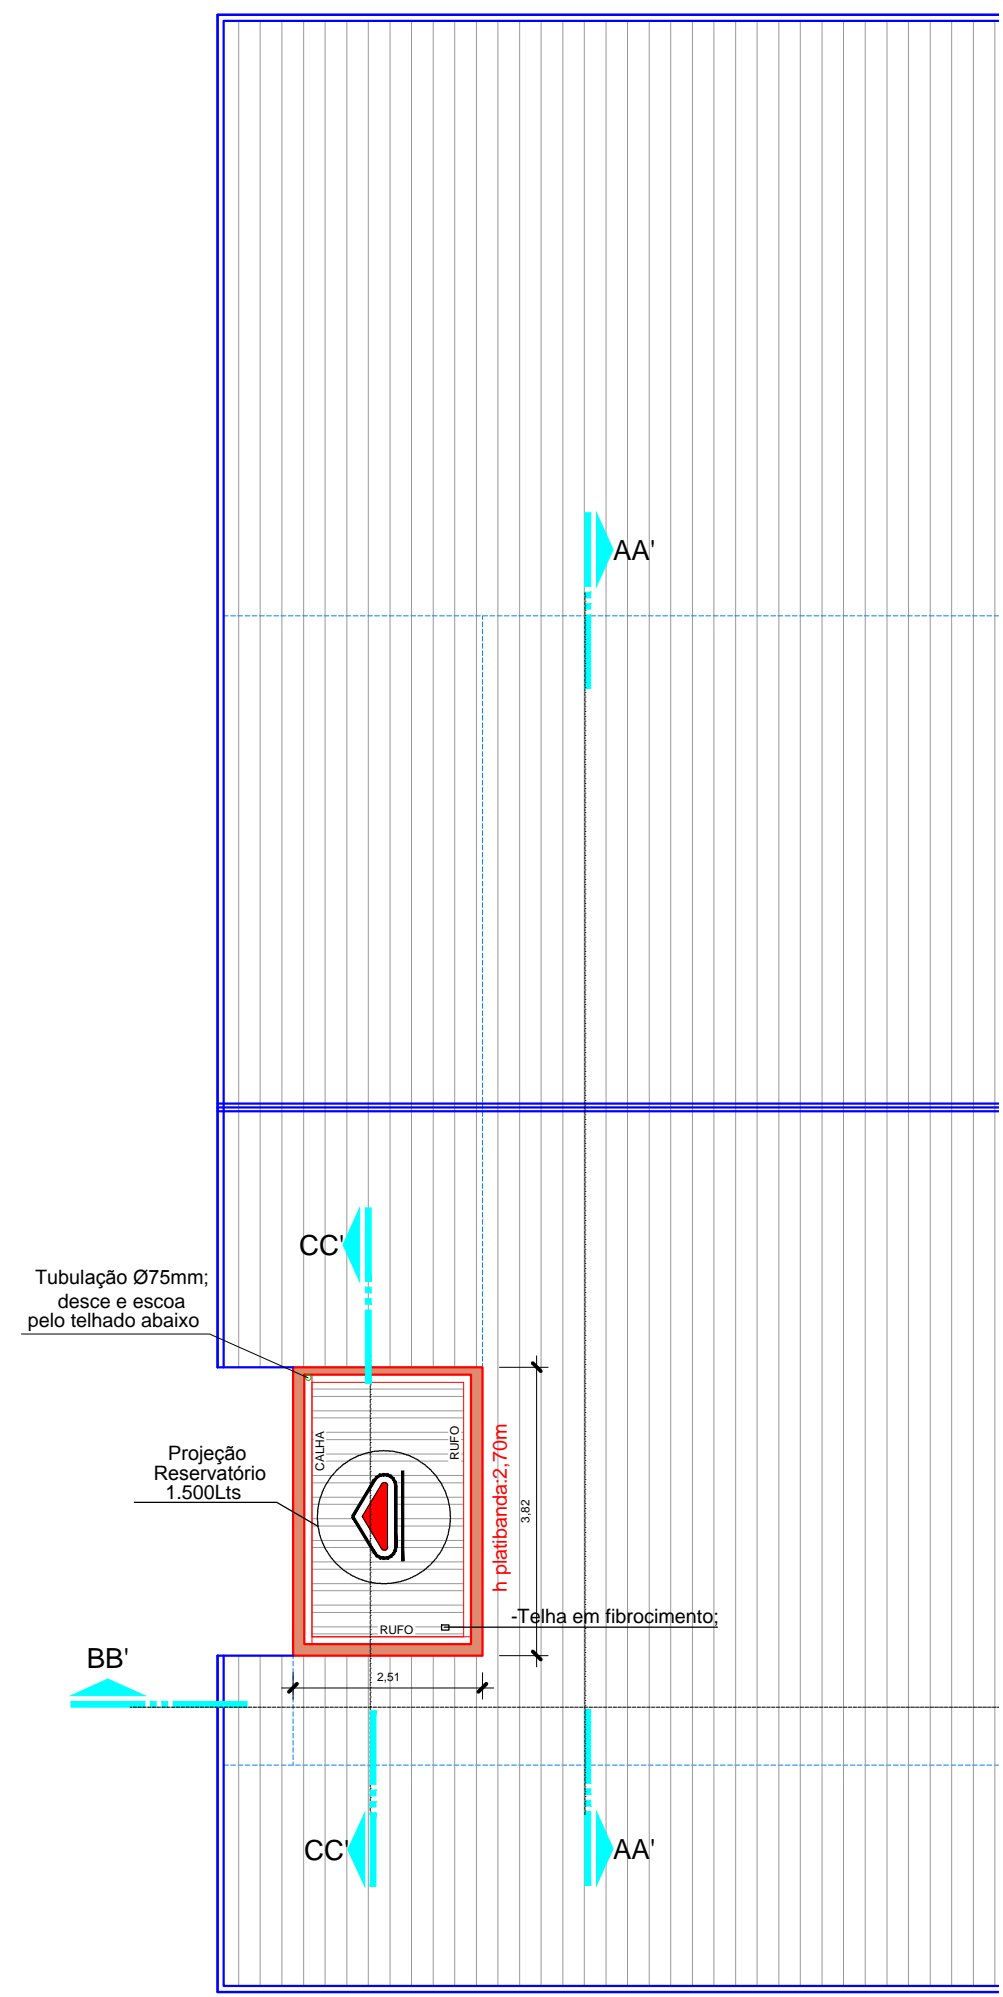

**PLANTA DE COBERTURA**  
ESC: 1/100

	<b>ASSOCIAÇÃO DOS MUNICÍPIOS DO ENTRE RIOS-SC</b> BOM JESUS DO OESTE-CAIBI-CAMPO ERÉ-CUNHA PORÁ-CUNHATAÍ-FLORES DO SERTÃO IRACEMINHA-MARAVILHA-MODELO-PALMITOS-RIQUEZA-ROMELÂNDIA-SALTINHO SANTA TEREZINHA DO PROGRESSO-SÃO MIGUEL DA BOA VISTA-SAUDES-TIGRINHOS	
	ENDEREÇO: Av. Euclides da Cunha, 160 - Cx. P. 47 - Centro 89.874-000 - MARAVILHA - Santa Catarina Fone/Fax: (0**49) 3664-0282 - e-mail: amerios@amerios.org.br CNPJ 00.961.206/0001-88	
	<b>MUNICÍPIO DE PALMITOS - SC</b>	
	OBRA: <b>ADEQUAÇÃO E REFORMA DO TERMINAL RODoviÁRIO ATÍLIO BRIDI</b>	
RESPONSÁVEL TÉCNICO: <b>CLARICE V. TUMELERO NIEDERMAIER</b> ENGENHEIRA CIVIL CREA/SC 139652-1 R/N 2515059260	ASS. RESP. TÉCNICO:	
ESPECIFICAÇÕES: CORTE AA', CORTE BB', CORTE CC' E PLANTA DE COBERTURA.		
PROPRIETÁRIO: MUNICÍPIO DE PALMITOS-SC	ASSINATURA DO PREFEITO:	FOLHA:
LOCAL: RUA LAURO MULLER ESQUINA COM AV. BRASIL	DATA: SETEMBRO DE 2018	DATA: SETEMBRO DE 2018
DESENHO: <b>DAIANE K. SCHERER</b>	Nº DESENHO: 2018/D2/PALMITOS/SET	ESCALA: INDICADA
		05/06