


PLANTA DO ELEVADOR - PAV. INFERIOR (SUBSOLO)

ESCALA 1:50

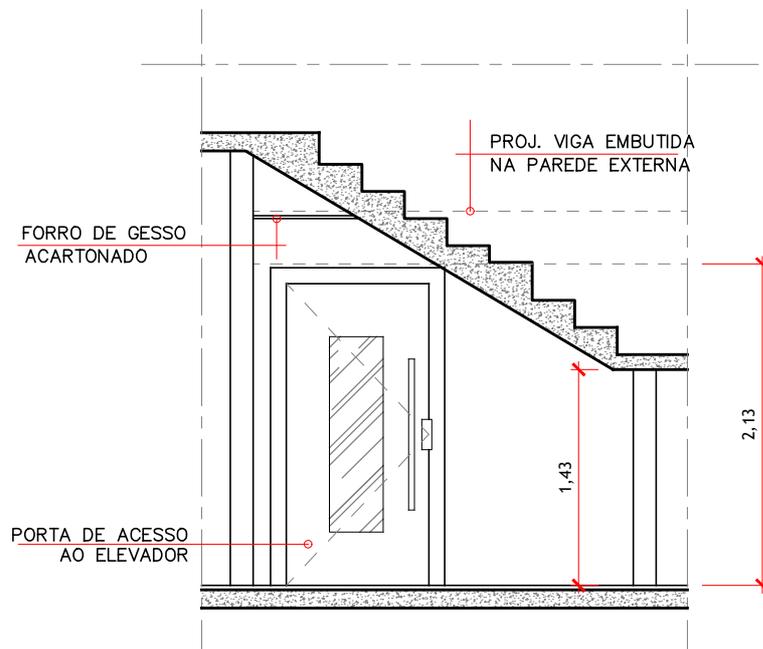

VISTA - 1

ESCALA. 1:50



MUNICÍPIO DE PALMITOS - SC

SECRETARIA DE TRANSPORTES, OBRAS E SERVIÇOS PÚBLICOS

Departamento de Obras e Engenharia

Rua Independência, 100 - Centro / (49) 3647-9600 - engenharia@palmitos.sc.gov.br

PROJETO: INSTALAÇÃO DE ELEVADOR ENCLAUSURADO ACESSÍVEL NA UBS IRMANDO SCHAPPO	LOCAL: Rua Paraná, 372 - Bairro Bagatini - Palmitos, SC	DT. ATUALIZAÇÃO: 08/02/2022
ASS. PROPRIETÁRIO: Fundo Municipal de Saúde CNPJ nº 11.420.595/0001-50	ASS. RESP. TÉCNICO: Juliano P. Scandolara Eng° Civil / CREA-SC 51.858-1	FOLHA: 04/05