


Estaca	Cotas do TERRENO	Distância	Aterro (At) / Corte (Ct)
0	404.632	0,00	Ct 30 cm
1	404.965	10,00	--
2	405.411	20,00	At 4 cm
3	405.939	30,00	Ct 5 cm
4	406.475	40,00	At 6 cm
5	407.000	50,00	At 23 cm
6	408.046	60,00	--
7	408.992	70,00	Ct 25 cm
8	408.448	80,00	--
9	407.922	90,00	At 28 cm
10	407.876	100,00	At 16 cm
11	407.991	110,00	At 12 cm
12	408.258	120,00	Ct 19 cm
13	408.312	130,00	Ct 9 cm
14	408.291	140,00	Ct 16 cm
15	408.177	150,00	Ct 6 cm
16	407.980	160,00	At 7 cm
17	407.830	170,00	At 7 cm
18	407.711	180,00	--
19	407.808	190,00	Ct 12 cm
20	407.910	200,00	Ct 24 cm
20+3.844	407.957	203,84	Ct 30 cm

PERFIL LONGITUDINAL
ESC. H.: 1:500
ESC. V.: 1:250

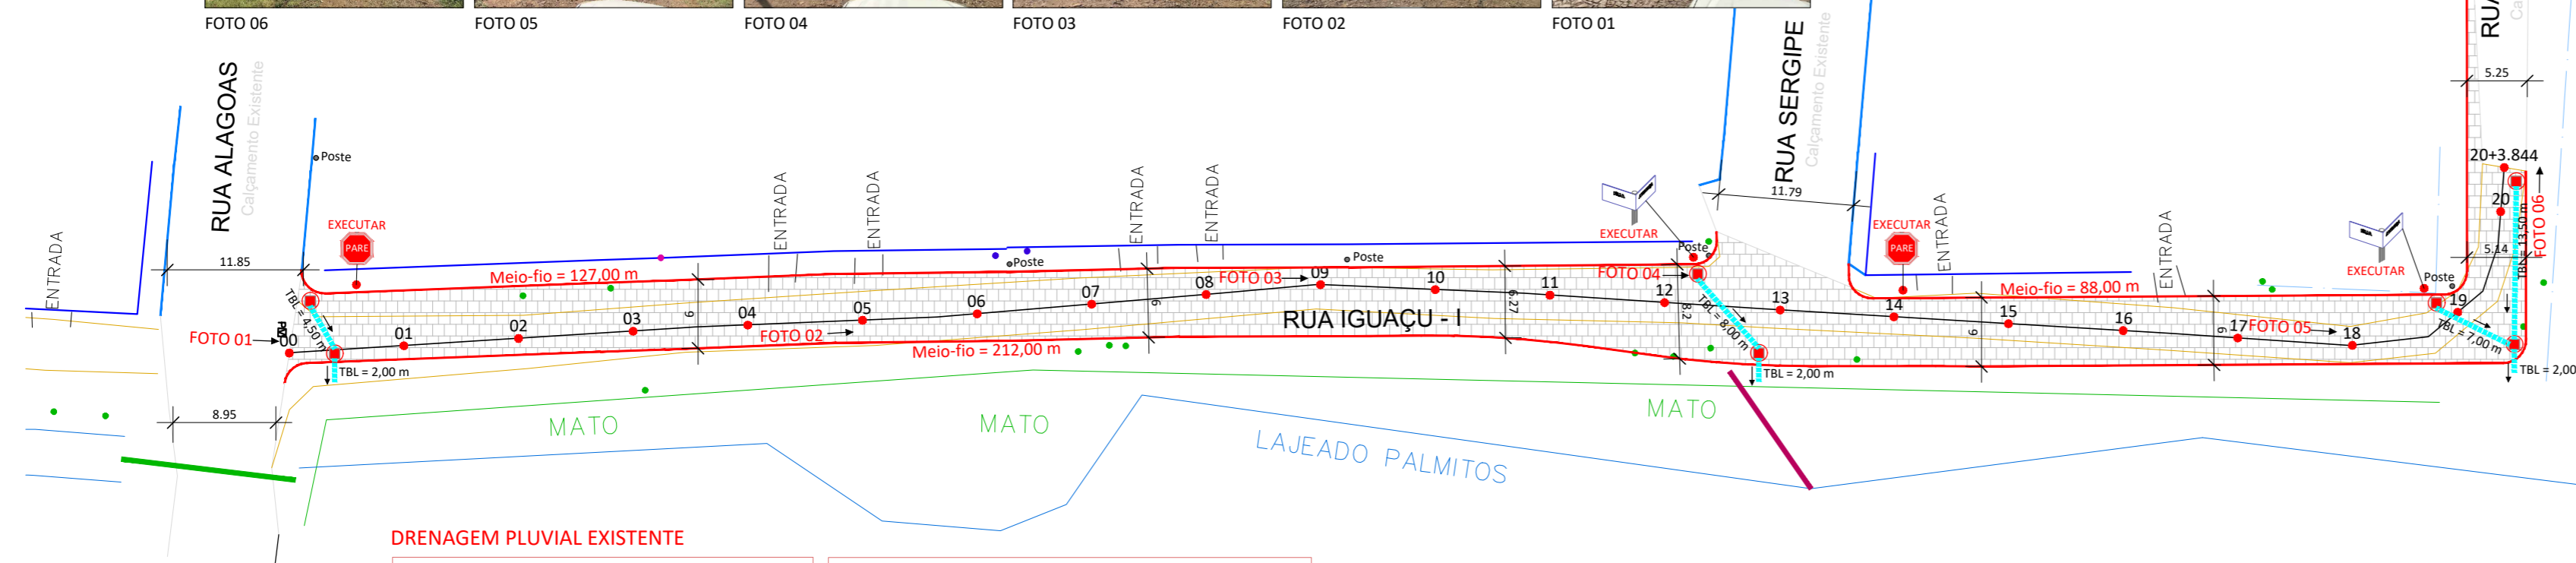

- DRENAGEM PLUVIAL EXISTENTE**
- TUBULAÇÃO Ø30cm
 - BOCA LOBO Ø30cm
 - TUBULAÇÃO Ø60cm
 - BOCA LOBO Ø60cm
- DRENAGEM PLUVIAL EXECUTAR**
- TUBULAÇÃO Ø40cm
 - BOCA LOBO Ø40cm
- LEGENDA:**
- ÁRVORE
 - POSTE
 - PLACAS
 - LIXEIRA
 - MARCO
 - MEIO-FIO - EXECUTAR
 - MEIO-FIO - EXISTENTE
- DADOS DO PROJETO:**
- PAVIMENTAÇÃO:**
CALÇAMENTO = 1.306,80 m²
ÁREA DE LIMPEZA = 2.174,25 m²
MEIO-FIO = 427,00 m
- DRENAGEM:**
TUBULAÇÃO Ø40 = 39,00 m
BOCA DE LOBO Ø40 = 7 un
- SINALIZAÇÃO:**
PLACA "NOME RUA" = 2 un
PLACA "PARE" = 2 un

AMERIOS

1926 Palmitos 1954

ASSOCIAÇÃO DOS MUNICÍPIOS DO ENTRE RIOS - SC

BOM JESUS DO OESTE-CABÍ-CAMPO ERÉ-CUNHA PORÁ-CUNHATAÍ-FLOR DO SERTÃO
IRACEMINHA-MARAVILHA-MODELO-PALMITOS-RIQUEZA-ROMELÂNDIA-SALTINHO
SANTA TEREZINHA DO PROGRESSO-SÃO MIGUEL DA BOA VISTA-SAUDES-TIGRINHOS

ENDEREÇO:
Av. Euclides da Cunha, 160 - Cx. P. 47 - Centro
89.874-000 - MARAVILHA - Santa Catarina
Fone/Fax: (0**49)3664-0282 e-mail:engenharia@amerios.org.br
CNPJ 00.961.206/0001-88

MUNICÍPIO DE PALMITOS - SC

PROJETO DE CALÇAMENTO
RUA IGUAÇU - TRECHO I

RESPONSÁVEL TÉCNICO:
ENGENHEIRA CIVIL
CREA/SC: 090.319-0
REG. NACIONAL: 250654897-1

CARLINE JOICE HACKENHAAR

ASS. RESP. TÉCNICO:

ESPECIFICAÇÕES:
PLANIALTIMÉTRICO, PERFIL LONGITUDINAL
E SEÇÃO TIPO.

TOPOGRAFIA:
MATEUS TURATTI
ENGENHEIRO FLORESTAL
CREA/SC: 111.227-5
Geómetra Topográfica

PROPRIETÁRIO:
MUNICÍPIO DE PALMITOS - SC

ASS. PREFEITO:

FOLHA:

LOCAL:
PERÍMETRO URBANO

DAIR JOCELY ENGE

DESENHO:
NAIARA BROCCO

Nº DESENHO:
D3/2022/PALMITOS/MARÇO/PAV. BAIRRO BAGATINI - RUA IGUAÇU

DATA:
MARÇO/2022

ESCALA:
INDICADA

01