


Aterro (At) / Corte (Ct)	Distância	Cotas do Terreno	Estaca
--	0,00	-421.750	0
Ct 30 cm	4,84	-422.345	1
Ct 27 cm	10,00	-422.623	2
Ct 33 cm	20,00	-423.532	3
Ct 24 cm	30,00	-424.099	4
Ct 27 cm	40,00	-424.597	5
Ct 27 cm	50,00	-425.047	6
Ct 20 cm	60,00	-425.184	7
Ct 13 cm	70,00	-425.220	8
Ct 10 cm	80,00	-425.094	9
Ct 16 cm	90,00	-424.860	10
Ct 18 cm	100,00	-424.556	11
At 4 cm	110,00	-424.140	12
At 17 cm	120,00	-423.915	13
At 16 cm	130,00	-423.837	14
At 17 cm	140,00	-423.956	15
At 28 cm	150,00	-424.553	16
Ct 24 cm	160,00	-426.792	17
Ct 67 cm	170,00	-429.149	18
Ct 36 cm	180,00	-430.817	19
Ct 43 cm	190,00	-432.261	20
Ct 48 cm	200,00	-433.464	20
Ct 30 cm	207,03	-434.195	20+7.029

### PERFIL LONGITUDINAL

ESC. H: 1:500  
ESC. V.: 1:250

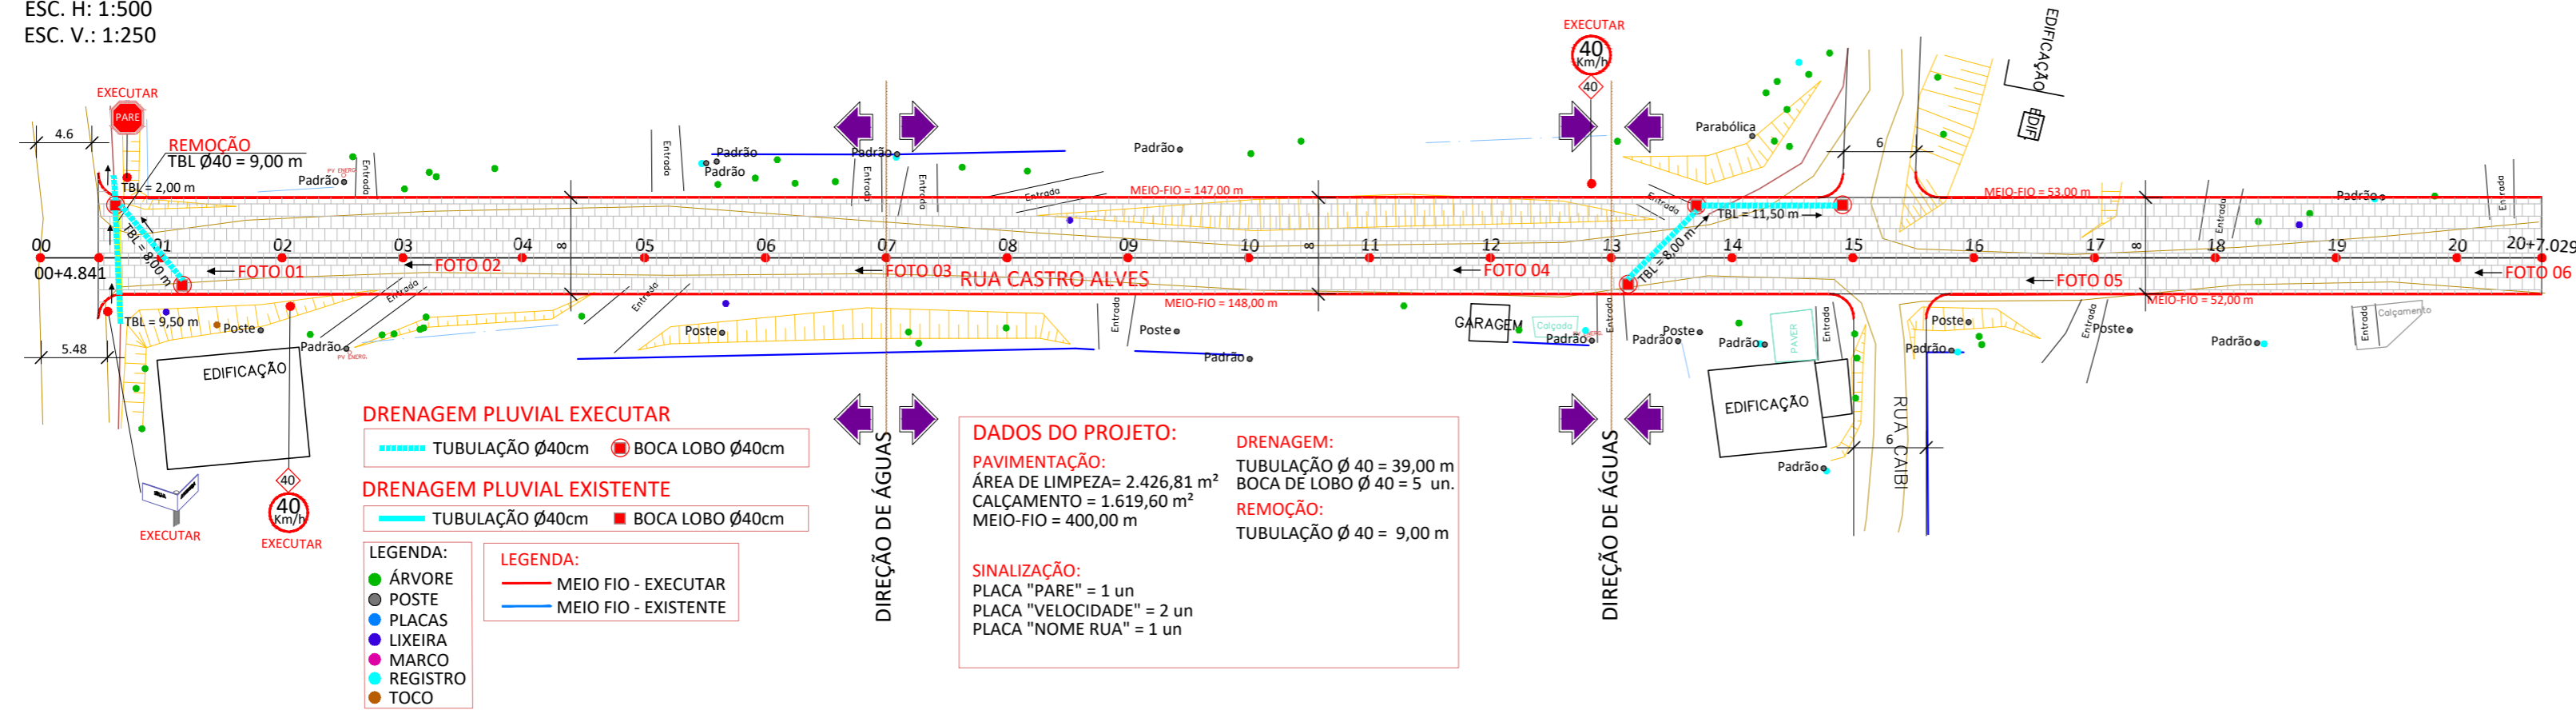

**AMERIOS**

1926 Palmitos 1954

**ASSOCIAÇÃO DOS MUNICÍPIOS DO ENTRE RIOS - SC**  
BOM JESUS DO OESTE-CAIBI-CAMPO ERÉ-CUNHA PORÁ-CUNHATAI-FLORES DO SERTÃO-IRACEMINHA-MARAVILHA-MODELO-PALMITOS-RIQUEZA-ROMELÂNDIA-SALTINHO-SANTA TEREZINHA DO PROGRESSO-SÃO MIGUEL DA BOA VISTA-SAUADADES-TIGRINHOS

ENDEREÇO: Av. Euclides da Cunha, 160 - Cx. P. 47 - Centro  
89.874-000 - MARAVILHA - Santa Catarina  
Fone/Fax: (0\*\*49)3664-0282 e-mail:engenharia@amerios.org.br  
CNPJ 00.961.206/0001-88

**MUNICÍPIO DE PALMITOS - SC**

OBRA: **PROJETO DE PAVIMENTAÇÃO RUA CASTRO ALVES**

---

RESPONSÁVEL TÉCNICO:  
ENGENHEIRA CIVIL  
CREA/SC: 090.319-0  
REG. NACIONAL: 250654897-1

ESPECIFICAÇÕES:  
PLANALTIMÉTRICO, PERFIL LONGITUDINAL E SEÇÃO TIPO.

PROPRIETÁRIO:  
MUNICÍPIO DE PALMITOS - SC

DESENHO:  
NAIARA BROCCO

**CARLINE JOICE HACKENHAAR**

PROFESSOR  
MATEUS TURATTI  
ENGENHEIRO FLORESTAL  
ENR/SC: 111.227-5 - Sítio: Sítio Engenheiro Inca FXQ  
GeoTerra Topografia

ASS. PREFEITO:  
VANDERLEI BONALDO

ASS. RESP. TÉCNICO:

DATA:  
JANEIRO/2022

ESCALA:  
INDICADA

01