
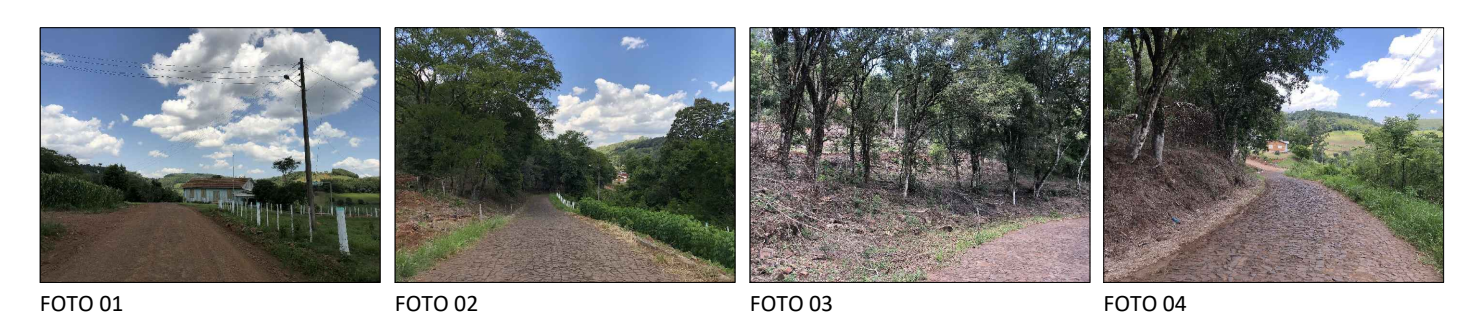


Estaca	Cotas do Terreno	Distância
0	388,025	0,00
1	388,082	10,00
2	388,130	20,00
3	387,755	30,00
4	387,180	40,00
5	386,481	50,00
6	385,447	60,00
7	384,262	70,00
8	383,104	80,00
9	382,150	90,00
10	381,470	100,00
11	380,878	110,00
12	380,322	120,00
13	379,677	130,00
14	378,996	140,00
15	378,425	150,00
16	377,855	160,00
17	377,258	170,00
18	376,605	180,00
19	375,915	190,00
20	375,187	200,00

**PERFIL LONGITUDINAL**  
ESC. H: 1:500  
ESC. V.: 1:250

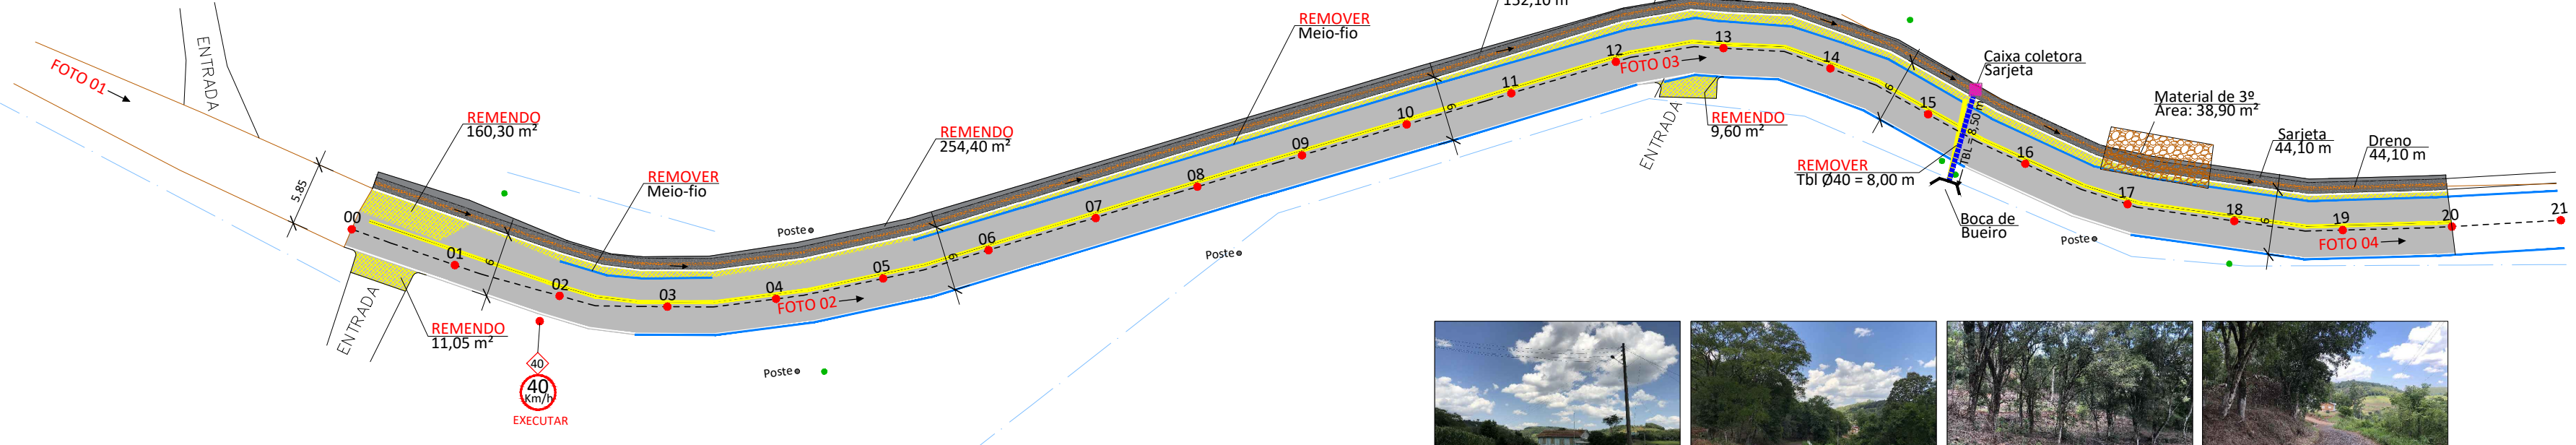

- DRENAGEM PLUVIAL EXECUTAR**
- TUBULAÇÃO Ø60cm
  - DRENO
  - BOCA LOBO Ø60cm
  - CAIXA DE LIGAÇÃO
- DRENAGEM PLUVIAL EXISTENTE**
- TUBULAÇÃO Ø20cm
  - TUBULAÇÃO Ø30cm
  - TUBULAÇÃO Ø40cm
  - TUBULAÇÃO Ø60cm
  - BOCA LOBO Ø20cm
  - BOCA LOBO Ø30cm
  - BOCA LOBO Ø40cm
  - BOCA LOBO Ø60cm
- DADOS DO PROJETO:**
- PAVIMENTAÇÃO: FAIXA CENTRAL AMARELA = 198,35 x (2) = 396,70 m; FAIXA LATERAL BRANCA = 398,90 m
  - CAMADA ÚNICA = 1.218,35 m²
  - BASE = 435,35 m²
  - MATERIAL 3º = 38,90 m³
  - DRENAGEM: CAIXA COLETORA SARJ. Ø60 = 1 un; BOCA DE BUEIRO Ø60 = 1 un; TUBULAÇÃO Ø60 = 8,50 m; SARJETA = 196,20 m; DRENO = 196,20 m
  - PINTURA DE SINALIZAÇÃO: FAIXA CENTRAL AMARELA = 198,35 x (2) = 396,70 m; FAIXA LATERAL BRANCA = 398,90 m
  - SINALIZAÇÃO: PLACA "VELOCIDADE" = 1 un
  - REMOÇÃO: TUBULAÇÃO Ø40 = 8,00 m
- LEGENDA:**
- ÁRVORE
  - POSTE
  - PLACAS
  - LIXEIRA
  - MARCO
  - REGISTRO
  - TOCO
  - MEIO FIO - EXECUTAR
  - MEIO FIO - EXISTENTE

**PLANIALTIMÉTRICO - TRECHO I**  
ESC.: 1:500

**AMERIOS**

1926 Palmitos 1954

**ASSOCIAÇÃO DOS MUNICÍPIOS DO ENTRE RIOS - SC**

BOM JESUS DO OESTE - CABI-CAMPO ERÉ-CUNHA PORÃ-CUNHATAI-FLOR DO SERTÃO  
IRACEMINHA-MARAVILHAS-MOJOLÉ-PALMITOS-RIOZEA-ROMELÂNDIA-SALTINHO  
SANTA TEREZINHA DO PROGRESSO-SÃO MIGUEL DA BOA VISTA-SALUDADES-TIGRINHOS

ENDEREÇO:  
Av. Euclides da Cunha, 160 - Cx. P. 47 - Centro  
89.874-000 - MARAVILHA - Santa Catarina  
Fone/Fax: (0\*\*49)3664-0282 e-mail:engenharia@amerios.org.br  
CNPJ 00.961.206/0001-88

---

**MUNICÍPIO DE PALMITOS - SC**

**PROJETO DE PAVIMENTAÇÃO**  
COMUNIDADE LINHA DIAMANTINA - TRECHO I

---

RESPONSÁVEL TÉCNICO: ENGENHEIRA CIVIL CREA/SC: 090.319-0 REG. NACIONAL: 250654897-1	<b>CARLINE JOICE HACKENHAAR</b>	ASS. RESP. TÉCNICO:
ESPECIFICAÇÕES: PLANIALTIMÉTRICO, PERFIL LONGITUDINAL E SEÇÃO TIPO.	TOPÓGRAFO: <b>MATEUS TURATTI</b> ENGENHEIRO FLORESTAL CREA/SC: 111.277-5 Geomensor Inscr. PAB Geotécnico Topógrafo	FOLHA:
PROPRIETÁRIO: MUNICÍPIO DE PALMITOS - SC	ASS. PREFEITO:	<b>01</b>
LOCAL: PERÍMETRO URBANO	DAIR JOCELY ENGE	
DESENHO: NAIARA BROCCO	Nº DESENHO: D3/2022/PALMITOS/FEVEREIRO/PAV. LINHA DIAMANTINA	ESCALA: INDICADA