


PERFIL LONGITUDINAL
ESC. H: 1:500
ESC. V.: 1:250

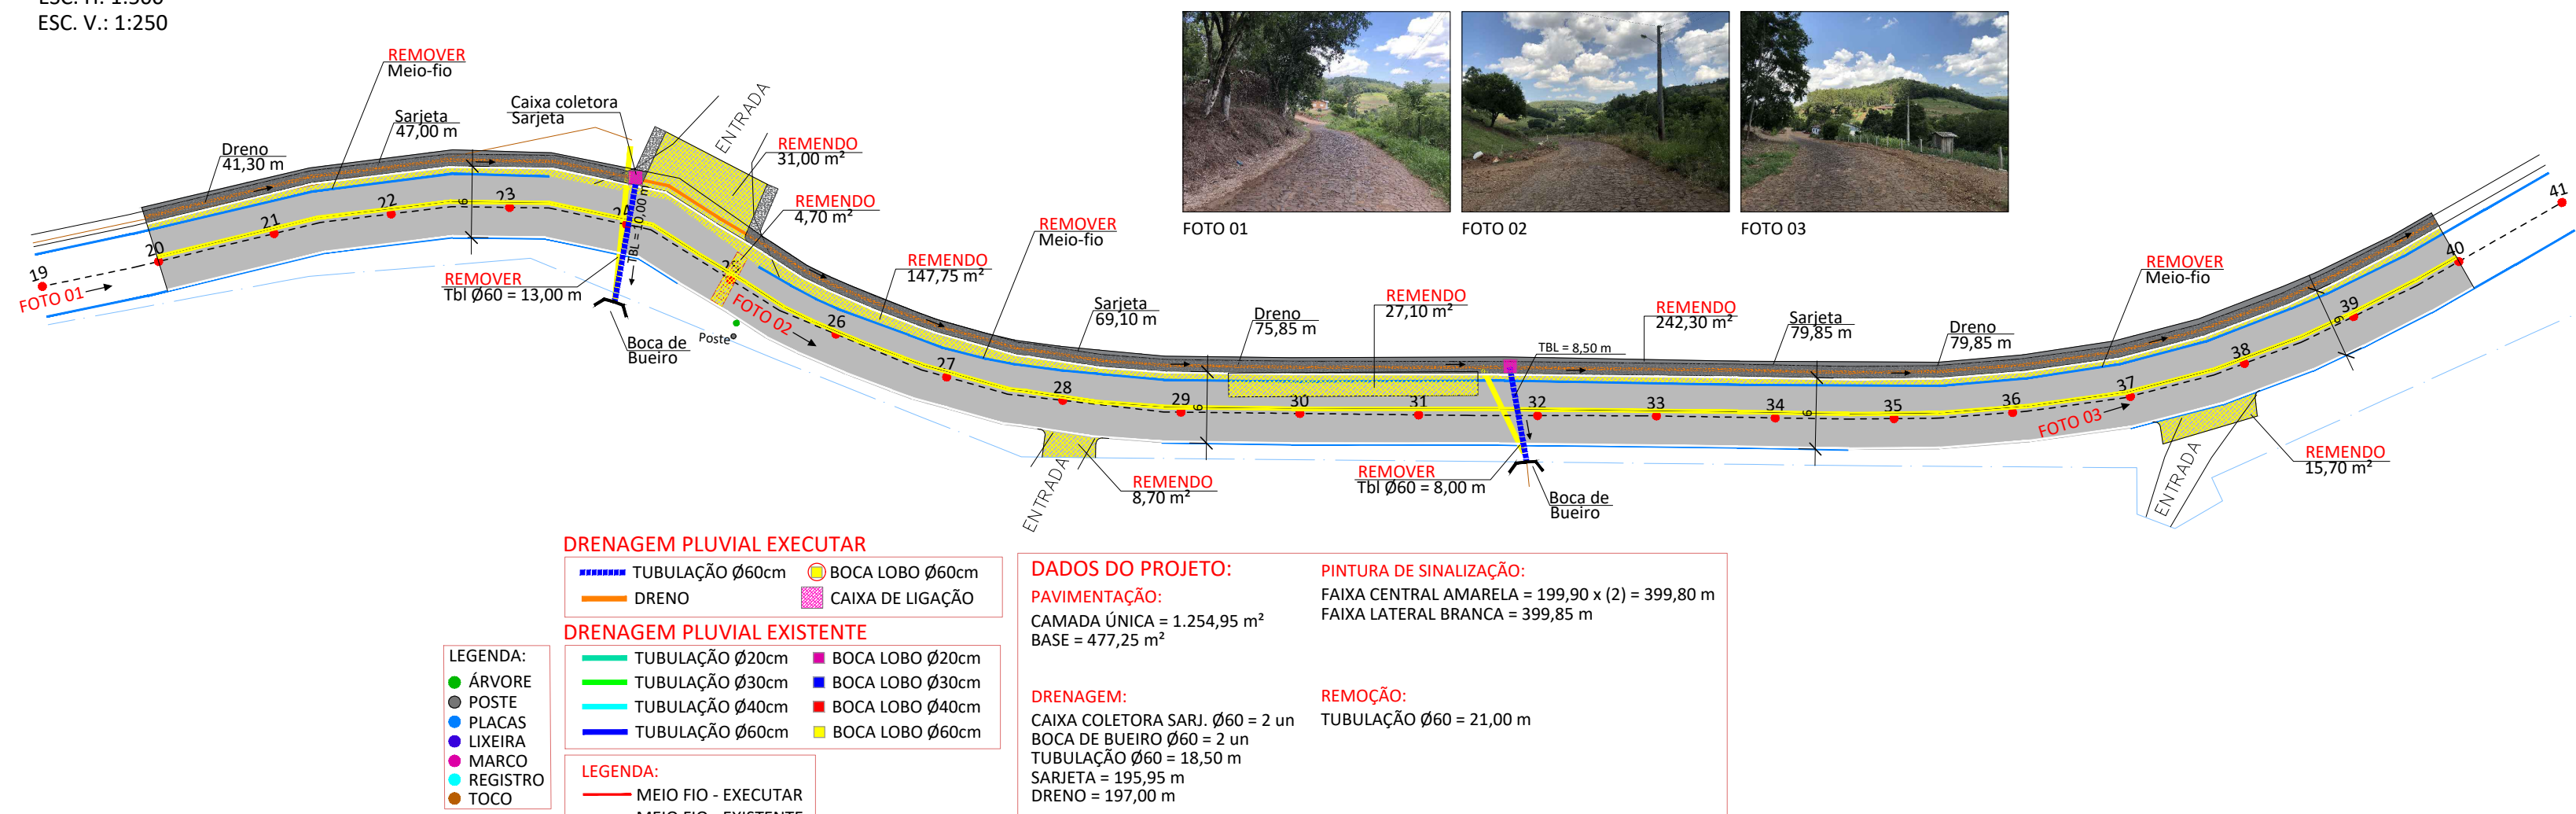

PLANIALTIMÉTRICO - TRECHO II
ESC.: 1:500

ASSOCIAÇÃO DOS MUNICÍPIOS DO ENTRE RIOS - SC

BOM JESUS DO OESTE - CABI-CAMPO ERÉ-CUNHA PORÃ-CUNHATAI-FLOR DO SERTÃO
IRACEMINHA-MARAVILHAS-MOJELÓ-PALMITOS-RIOZEA-ROMELÂNDIA-SALTINHO
SANTA TEREZINHA DO PROGRESSO-SÃO MIGUEL DA BOA VISTA-SALDADES-TIGRINHOS

ENDEREÇO:
Av. Euclides da Cunha, 160 - Cx. P. 47 - Centro
89.874-000 - MARAVILHA - Santa Catarina
Fone/Fax: (0**49)3664-0282 e-mail:engenharia@amerios.org.br
CNPJ 00.961.206/0001-88

MUNICÍPIO DE PALMITOS - SC

PROJETO DE PAVIMENTAÇÃO
COMUNIDADE LINHA DIAMANTINA - TRECHO II

RESPONSÁVEL TÉCNICO:
ENGENHEIRA CIVIL
CREA/SC: 090.319-0
REG. NACIONAL: 250654897-1

CARLINE JOICE HACKENHAAR

ASS. RESP. TÉCNICO:
TOPÓGRAFO:
MATEUS TURATTI
ENGENHEIRO FLORESTAL
CREA/SC: 111.277-5
Geometria Inicia FPG
Geometria Topográfica

PROPRIETÁRIO:
MUNICÍPIO DE PALMITOS - SC

LOCAL:
PERÍMETRO URBANO

DESENHO:
NAIARA BROCCO

ASS. PREFEITO:
DAIR JOCELY ENGE

Nº DESÍGNIO:
D3/2022/PALMITOS/FEVEREIRO/PAV. LINHA DIAMANTINA

DATA:
ABRIL/2022

ESCALA:
INDICADA

FOLHA:
02