


**PERFIL LONGITUDINAL**  
ESC. H: 1:500  
ESC. V: 1:250

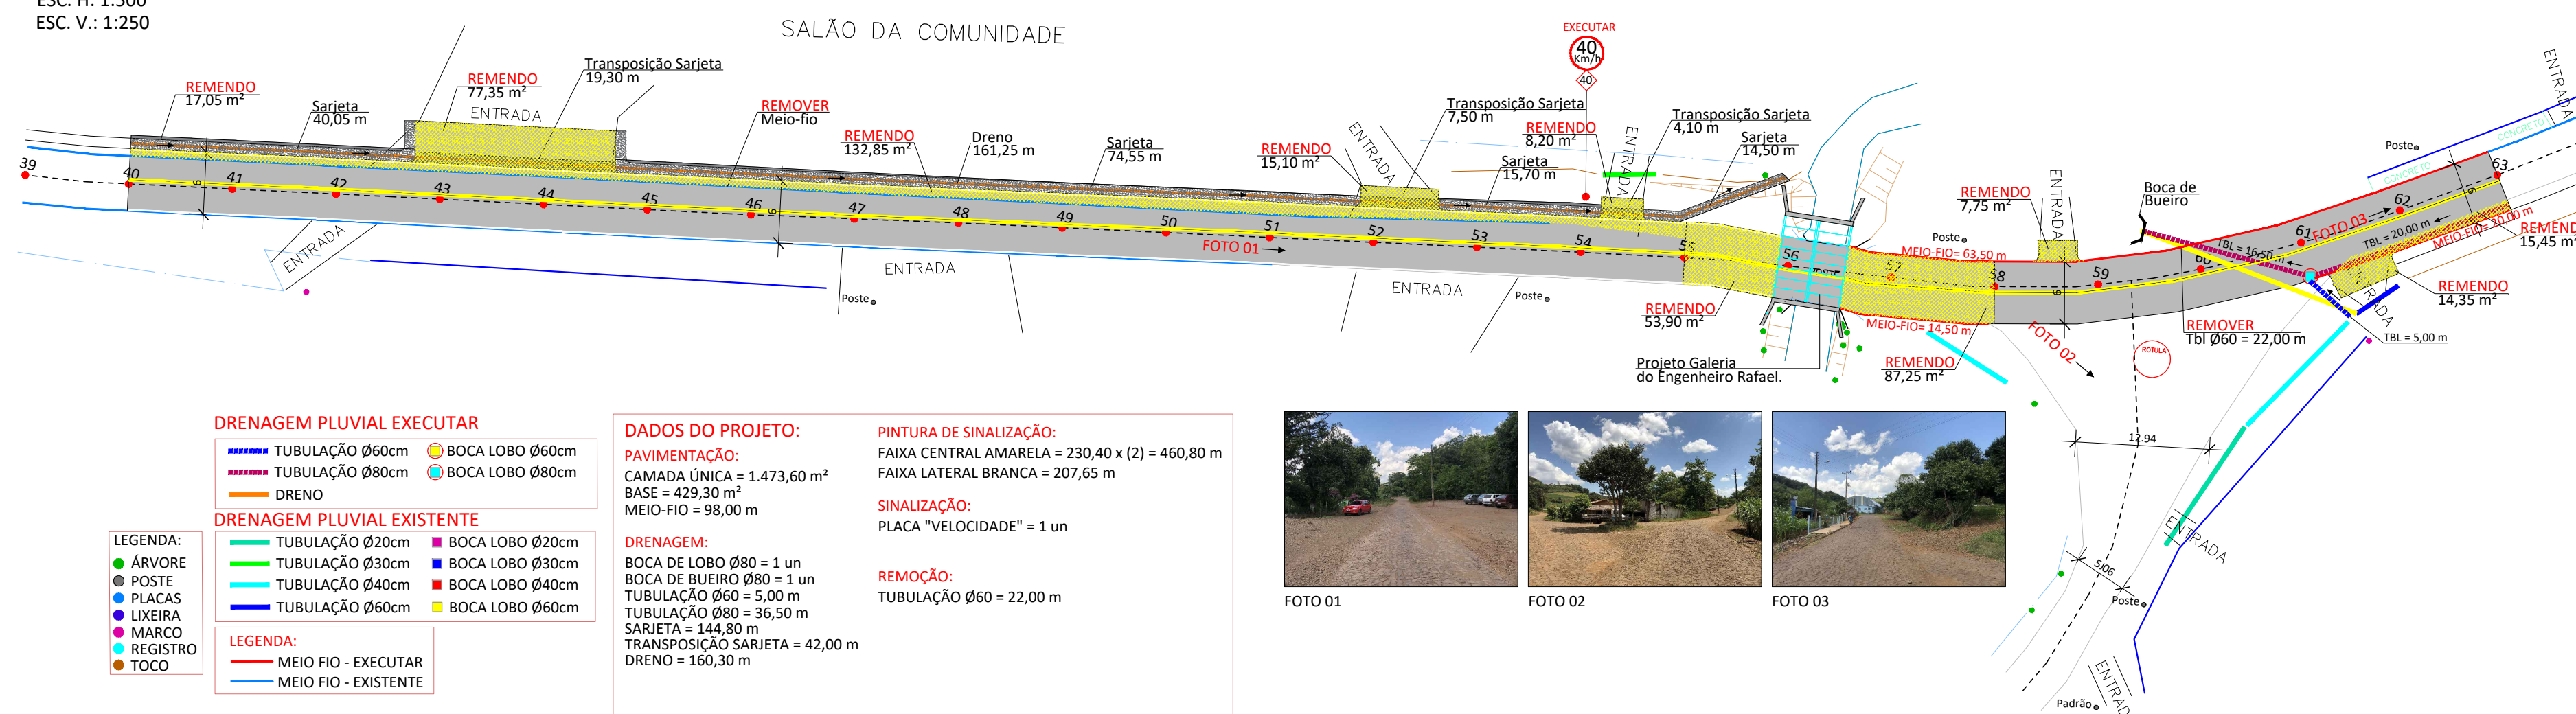

**AMERIOS**

1926 Palmitos 1954

**ASSOCIAÇÃO DOS MUNICÍPIOS DO ENTRE RIOS - SC**

RODA DRENTADA DO OESTE-CARU-CAMPO DE GUINHA-PONTE-CUNHATA-PIUM DO SERTÃO  
RACERINHA-MARAVILHA-MODELO-PALMITOS-RIQUEZA-ROMELÂNDIA-SALTINHO  
SANTA TEREZINHA DO PROGRESSO-SÃO MIGUEL DA BOA VISTA-SAUDADES-TIGRINHOS

ENGENHEIRO:  
Av. Euclides da Cunha, 160 - Cx. P. 47 - Centro  
89.874-000 - MARAVILHA - Santa Catarina  
Fone/Fax: (0\*\*49)3664-0282 e-mail:engenharia@amerios.org.br  
CNPJ 00.961.206/0001-88

**MUNICÍPIO DE PALMITOS - SC**

OBRA:  
**PROJETO DE PAVIMENTAÇÃO**  
COMUNIDADE LINHA DIAMANTINA - TRECHO III

---

RESPONSÁVEL TÉCNICO:  
ENGENHEIRA CIVIL  
CARLENE JOICE HACKENHAAR  
CREA/SC: 090.319-0  
REG. NACIONAL: 250654897-1

ASS. RESP. TÉCNICO:  
**CARLENE JOICE HACKENHAAR**

---

ESPECIFICAÇÕES:  
PLANIALTIMÉTRICO, PERFIL LONGITUDINAL  
E SEÇÃO TIPO.

PROPRIETÁRIO:  
MUNICÍPIO DE PALMITOS - SC

---

LOCAL:  
PERÍMETRO URBANO

PROPRIETÁRIO:  
MUNICÍPIO DE PALMITOS - SC

---

DESENHADO:  
NAIARA BROCCO

Nº DESENHO:  
D3/2022/PALMITOS/FEVEREIRO/PAV. LINHA DIAMANTINA

DATA:  
ABRIL/2022

---

ESCALA:  
INDICADA

03