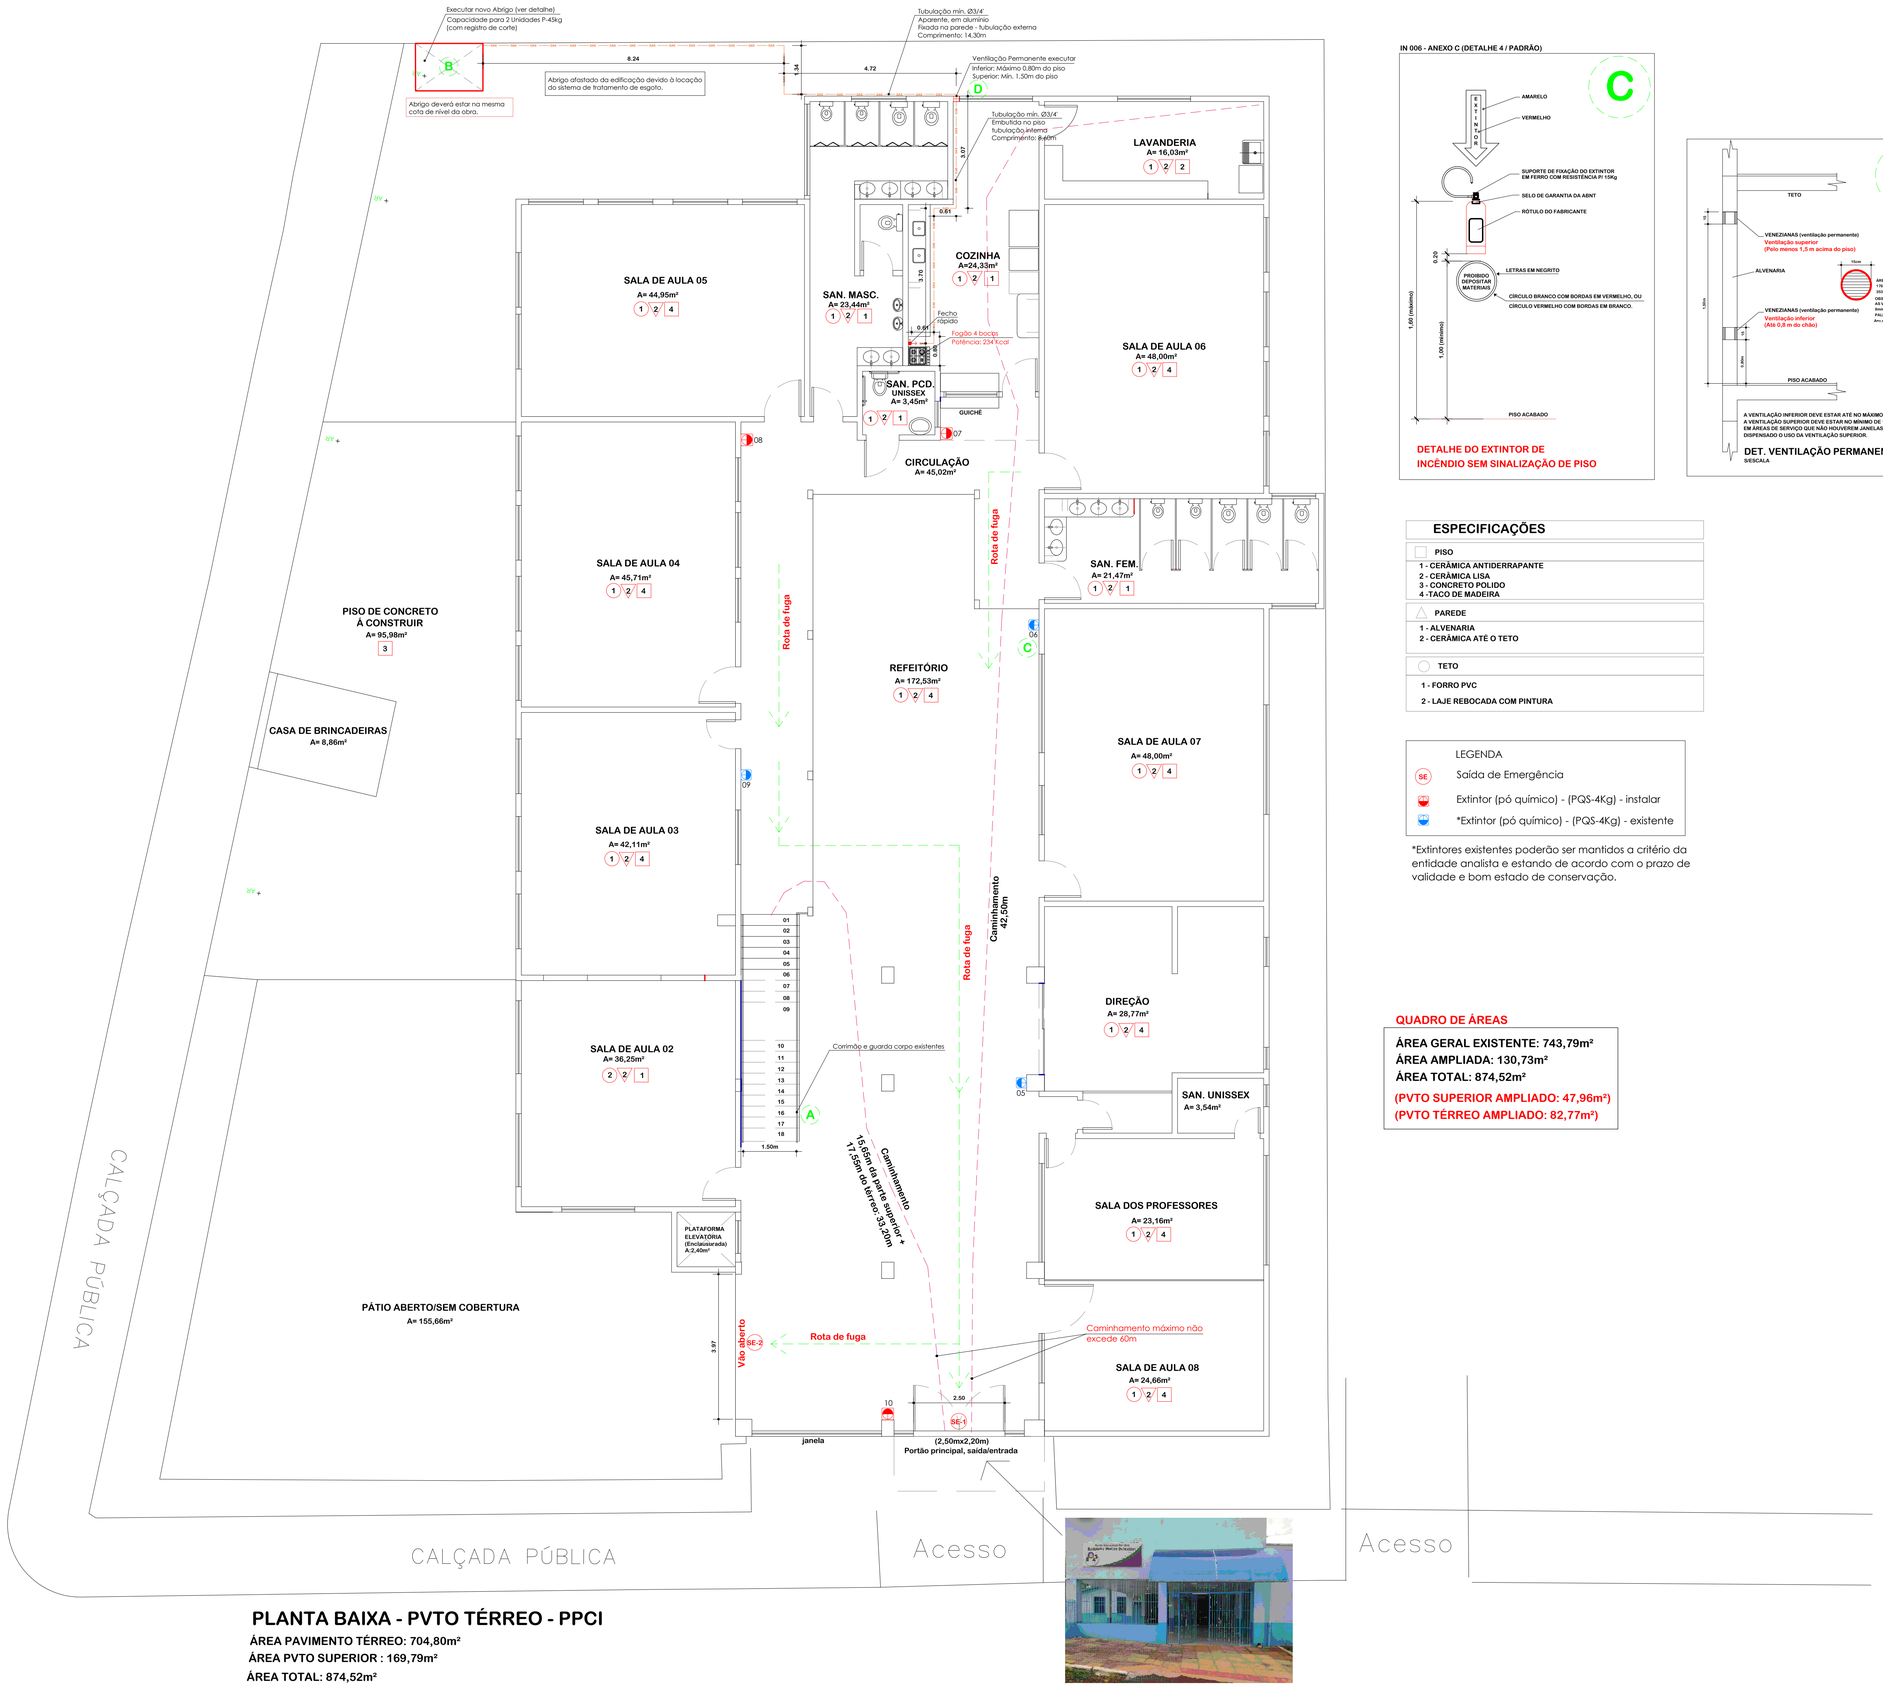

PLANTA BAIXA - PVTO TÉRREO - PPCI

ÁREA PAVIMENTO TÉRREO: 704,80m²

ÁREA PVTO SUPERIOR : 169,79m²

ÁREA TOTAL: 874,52m²

ESC.: 1:75

IN 006 - ANEXO C (DETALHE 4 / PADRÃO)

DETALHE DO EXTINTOR DE INCÊNDIO SEM SINALIZAÇÃO DE PISO

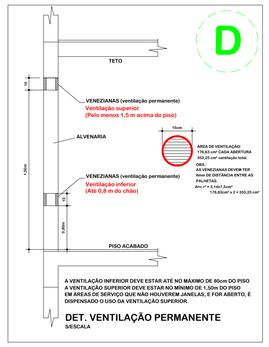

DET. VENTILAÇÃO PERMANENTE
S/ESCALA

DETALHE ENGASTE CORRIMÃO S/ ESCALA

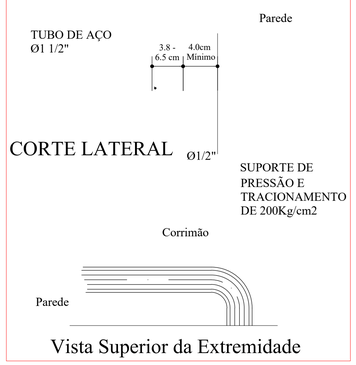

ESPECIFICAÇÕES

PISO

1 - CERÂMICA ANTIDERRAPANTE
2 - CERÂMICA LISA
3 - CONCRETO POLIDO
4 -TACO DE MADEIRA

PAREDE

1 - ALVENARIA
2 - CERÂMICA ATÉ O TETO

TETO

1 - FORRO PVC
2 - LAJE REBOCADA COM PINTURA

LEGENDA

- SE — Saída de Emergência
- Extintor (pó químico) - (PQS-4Kg) - instalar
- *Extintor (pó químico) - (PQS-4Kg) - existente

*Extintores existentes poderão ser mantidos a critério da entidade analista e estando de acordo com o prazo de validade e bom estado de conservação.

Fig. 86 - Prolongamento do corrimão em escada. Conforme ABNT NBR 9050

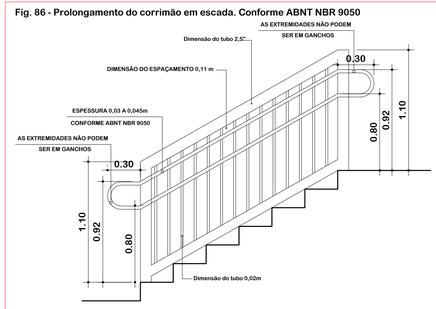

A

DETALHE DE CORRIMÃO E GUARDA CORPO EM ESCADA

ESC.: 1/50

QUADRO DE ÁREAS

ÁREA GERAL EXISTENTE: 743,79m²
ÁREA AMPLIADA: 130,73m²
ÁREA TOTAL: 874,52m²
(PVTO SUPERIOR AMPLIADO: 47,96m²)
(PVTO TÉRREO AMPLIADO: 82,77m²)

AMERIOS

ASSOCIAÇÃO DOS MUNICÍPIOS DO ENTRE RIOS-SC
BOM JESUS DO OESTE-CAIBI-CAMPO ERÊ-CUNHA PORÃ-CUNHATAÍ-FLOR DO SERTÃO
IRACEMINHA-MARAVILHA-MODELO-PALMITOS-RIQUEZA-ROMELÂNDIA-SALTINHO
SANTA TEREZINHA DO PROGRESSO-SÃO MIGUEL DA BOA VISTA-SAUDADES-TIGRINHOS

ENDEREÇO:
Av. Euclides da Cunha, 160 - Cx. P. 47 - Centro
89.874-000 - MARAVILHA - Santa Catarina
Fone/Fax: (0**49) 3664-0282 - e-mail: amerios@amerios.org.br
CNPJ 00.961.206/0001-88

1926 Palmitos 1954

MUNICÍPIO DE PALMITOS - SC

OBRA:

CENTRO EDUCACIONAL MUNICIPAL RUDOLPHO WALTER SCHREINER

RESPONSÁVEL TÉCNICO: CLARICE V. TUMELERO NIEDERMAIER ENGENHEIRA CIVIL CREA/SC 139652-1 R/N 2515059260		ASS. RESP. TÉCNICO: CLARICE VANETE TUMELERO NIEDERMAIER:75372339934 Assinado de forma digital por CLARICE VANETE TUMELERO NIEDERMAIER:75372339934 Dados: 2022.03.04 13:48:22 -03'00'	
ESPECIFICAÇÕES: PLANTA BAIXA	PPCI		
PROPRIETÁRIO: MUNICÍPIO DE PALMITOS-SC	ASS. DO PREFEITO: DAIR JOCELY ENGE		FOLHA: 02/04
LOCAL: RUA LEOBERTO LEAL, Nº30 - BAIRRO AURORA			
DESENHO: Sandra / Jéssica	Nº DESENHO: D1/2022/PALMITOS/JANEIRO	DATA: JANEIRO DE 2022	ÁREA: INDICADA / ESCALA: INDICADA