COM ALARME

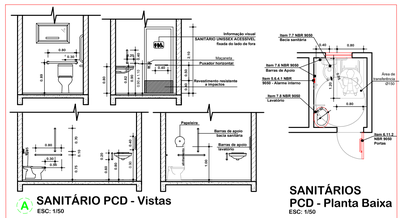

A SANITÁRIO PCD - Vistas
ESC: 1/50

SANITÁRIOS PCD - Planta Baixa
ESC: 1/50

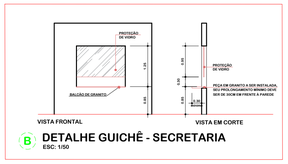

B DETALHE GUICHÊ - SECRETARIA
ESC: 1/50

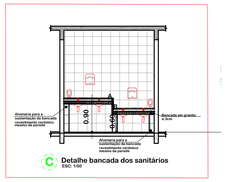

C Detalhe bancada dos sanitários
ESC: 1/50

MEDIDAS EM MILÍMETROS

Figura 68 – Tratamento de desníveis

6.3.4 Desníveis
6.3.4.1 Desníveis de qualquer natureza devem ser evitados em rotas acessíveis. Eventuais desníveis devem ser transpostos por meio de rampa ou equipamento especial. Desníveis superiores a 5 mm até 20 mm devem possuir inclinação máxima de 1:2 (50 %), conforme Figura 68. Desníveis superiores a 20 mm, quando inevitáveis, devem ser considerados como degraus, conforme 6.7.

D

E DETALHE DE CORRIMÃO E GUARDA CORPO EM ESCADA
ESC: 1/50

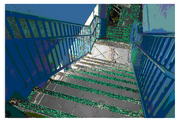

DUTO DE VENTILAÇÃO

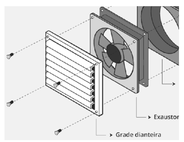

F

TABELA DE ESQUADRIAS

	MEDIDAS (cm)	MATERIAL	QNTD.	LOCAL
		PORTAS		
P1	90x210	Alumínio liso 1 folha	2	Lavanderia e cozinha
P2	90x210	Alumínio veneziana / 1 folha	4	Novas salas de aula e sanit. PcD
P3	80x210	Alumínio veneziana/ 1 folha	2	Sanitário masculino
P4	80x180	Alumínio veneziana/ 1 folha	5	Boxes sanitário feminino
P5	80x180	PVC sanfonada/ 1 folha	4	Boxes sanitário masculino
P6	90x160	Alumínio veneziana/ 1 folha	1	Abrigo do gás
P7	80x210	Alumínio liso/ correr 1 folha	1	Lavanderia
P8	80x150	Alumínio liso/ correr 1 folha	1	Acesso ao reservatório
		JANELAS		
J1	200x170/40 60cm fixo	Vidro/correr/ com grade	1	Cozinha
J2	200x110/100	Vidro/correr/ com grade	1	Lavanderia
J3	150x170/97 60cm fixo	Vidro/correr/ com grade	3	Sala de aula existente pvto térreo
J4	200x170/97 60cm fixo	Vidro/correr/ com grade	3	Sala de aula pvto térreo
J5	150x60/210	Vidro/ maxi-air	1	Sanitário Masculino
J6	250x60/210	Vidro/ maxi-air	1	Sanitário Masculino
J7	120x60/210	Vidro/ maxi-air	2	Sanitário Feminino
J8	70x50/160	Vidro/ maxi-air	1	Sanitário PcD
J9	150x125/85	Vidro fixo	1	Guichê da cozinha
J10	175x135/105	Basculante	2	Sala de aula pvto superior-lateral
J11	200x135/105	Basculante	1	Sala de aula pvto superior-frontal

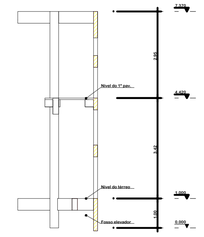

Detalhe estrutura do fosso para o do elevador
(Ver projeto estrutural)

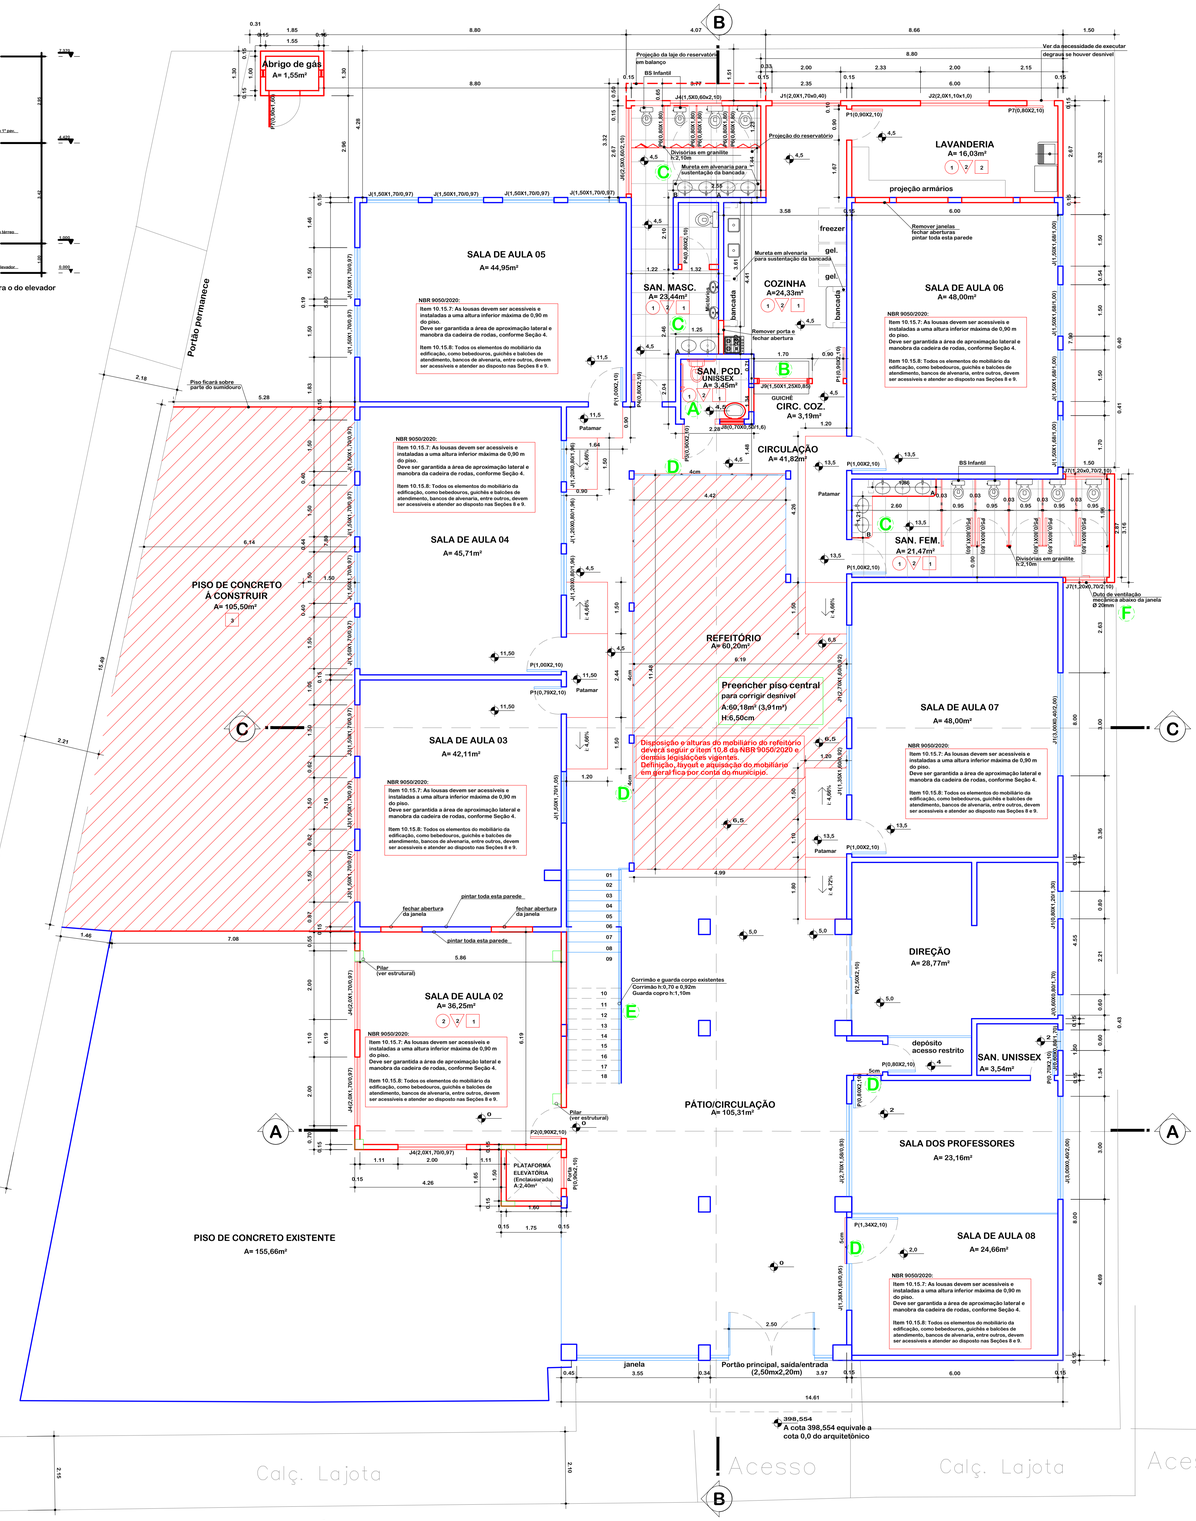

PLANTA BAIXA - PVTO TÉRREO
ÁREA PVTO TÉRREO EXISTENTE: 622,00m²
ÁREA PVTO TÉRREO AMPLIAÇÃO: 82,77m²
ÁREA TOTAL PAVIMENTO TÉRREO: 704,77m²
ÁREA TOTAL DA OBRA: 874,52m²
ESC.: 1:75

LEGENDA
EXISTENTE
A DEMOLIR
A CONSTRUIR

ESPECIFICAÇÕES

PISO
1 - CERÂMICA ANTIDERRAPANTE
2 - CERÂMICA LISA
3 - CONCRETO POLIDO

PAREDE
1 - ALVENARIA
2 - CERÂMICA ATÉ O TETO

TETO
1 - FORRO PVC
2 - LAJE REBOCADA COM PINTURA

ASSOCIAÇÃO DOS MUNICÍPIOS DO ENTRE RIOS-SC
BOM JESUS DO OESTE-CAIBI-CAMPO ERÊ-CUNHA PORÃ-CUNHATAÍ-FLOR DO SERTÃO
IRACEMINHA-MARAVILHA-MODELO-PALMITOS-RIQUEZA-ROMELÂNDIA-SALTINHO
SANTA TEREZINHA DO PROGRESSO-SÃO MIGUEL DA BOA VISTA-SAUDADES-TIGRINHOS

AMERIOS

ENDEREÇO: Av. Euclides da Cunha, 160 - Cx. P. 47 - Centro
89.874-000 - MARAVILHA - Santa Catarina
Fone/Fax: (0**49) 3664-0282 - e-mail: amerios@amerios.org.br
CNPJ 00.961.206/0001-88

MUNICÍPIO DE PALMITOS - SC

OBRA:
CENTRO EDUCACIONAL MUNICIPAL RUDOLPHO WALTER SCHREINER

RESPONSÁVEL TÉCNICO: CLARICE V. TUMELERO NIEDERMAIER
ENGENHEIRA CIVIL
CREA/SC 139652-1 R/N 2515059260

ESPECIFICAÇÕES: PLANTA BAIXA

AMPLIAÇÃO, REFORMA E ADEQUAÇÃO À ACESSIBILIDADE

ARQUITETÔNICO

ASS. RESP. TÉCNICO: CLARICE VANETE TUMELERO NIEDERMAIER:75372339934
Assinado de forma digital por CLARICE VANETE TUMELERO NIEDERMAIER:75372339934
Dados: 2022.03.14 10:31:53 -03'00'

PROPRIETÁRIO: MUNICÍPIO DE PALMITOS-SC

LOCAL: RUA LEOBERTO LEAL, Nº30 - BAIRRO AURORA

ASS. DO PREFEITO: DAIR JOCELY ENGE

DESENHO: Sandra e Jéssica

Nº DESENHO: D1/2022/PALMITOS/JANEIRO

DATA: JANEIRO DE 2022

ÁREA: INDICADA

ESCALA: INDICADA

FOLHA: 03/06