


**LEGENDA DE MATERIAIS**

Piso tátil alerta emborrachado vermelho  
 e=2,5 cm, L=25cm, c=25cm;  
 Piso tátil direcional emborrachado vermelho  
 e=2,5 cm, L=25cm, c=25 cm;  
 Área piso tátil alerta: A=11,65m²  
 Área piso tátil direcional: A=14,50m²

**PLANTA BAIXA - TÉRREO - SINALIZAÇÃO TÁTIL**  
 ESC.: 1:75

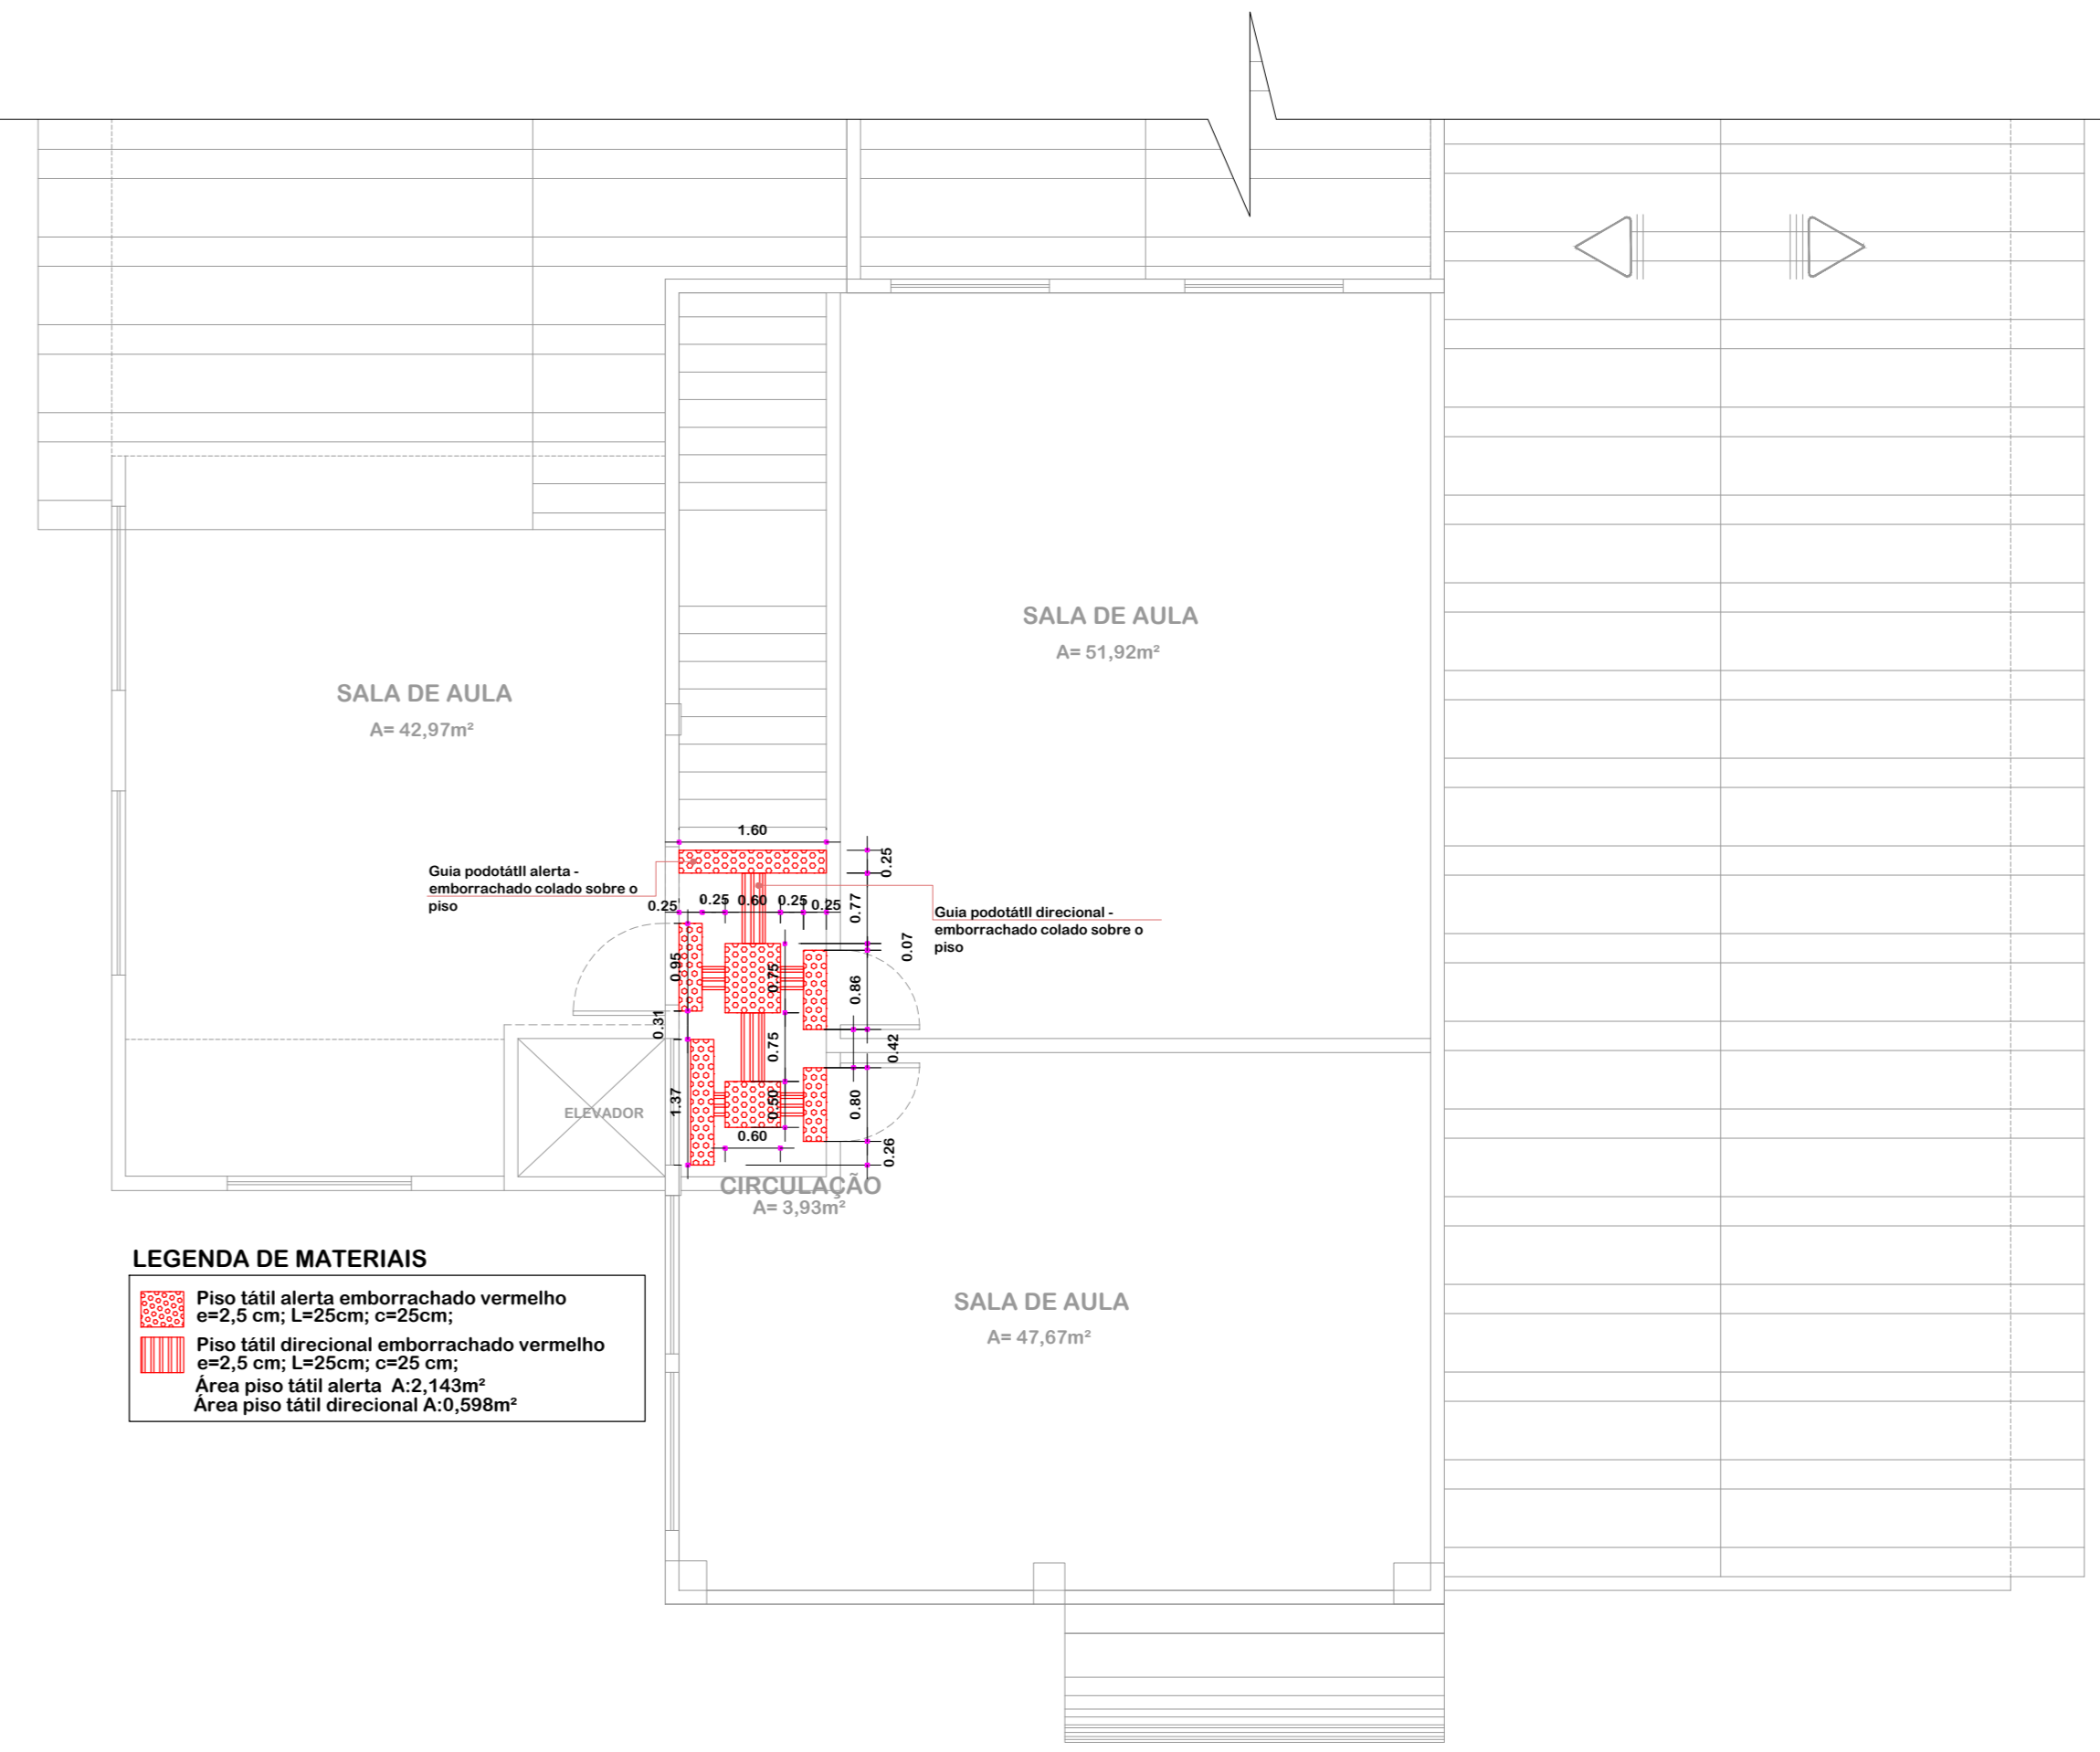

**LEGENDA DE MATERIAIS**

Piso tátil alerta emborrachado vermelho  
 e=2,5 cm, L=25cm, c=25cm;  
 Piso tátil direcional emborrachado vermelho  
 e=2,5 cm, L=25cm, c=25 cm;  
 Área piso tátil alerta: A=2,143m²  
 Área piso tátil direcional: A=0,598m²

**PLANTA BAIXA - PVTO SUPERIOR - SINALIZAÇÃO TÁTIL**  
 ESC.: 1:75

	<b>ASSOCIAÇÃO DOS MUNICÍPIOS DO ENTRE RIOS-SC</b> <small>ROM JESUS DO OESTE-CABI-CAMPO ERÊ-CUNHA-PORÁ-CUNHATA-FLORES DO SERTÃO          IRACEMINHA-MARAVILHA-MODELO-PALMITOS-RIQUEZA-ROMELÂNDIA-SALTIÑO          SANTA TEREZINHA DO PROGRESSO-SÃO MIGUEL DA BOA VISTA-SAUADAES-TIGRINHOS</small>	
	ENDEREÇO: Av. Euclides da Cunha, 160 - Cx. P. 47 - Centro 89.874-000 - MARAVILHA - Santa Catarina Fone/Fax: (0**49) 3664-0282 - e-mail: amerios@amerios.org.br CNPJ 00.961.206/0001-88	
	<b>MUNICÍPIO DE PALMITOS - SC</b>	
	OBRA: <b>CENTRO EDUCACIONAL MUNICIPAL RUDOLPHO WALTER SCHREINER</b>	
RESPONSÁVEL TÉCNICO: <b>CLARICE V. TUMELERO NIEDERMAIER</b> ENGENHEIRA CIVIL CREA/SC 139652-1 R/N 2515059260	ASS. RESP. TÉCNICO:	
ESPECIFICAÇÕES: PLANTA BAIXA TÉRREO - SINALIZAÇÃO TÁTIL PLANTA BAIXA PAV. SUPERIOR - SINALIZAÇÃO TÁTIL	ARQUITETÔNICO <b>SINALIZAÇÃO TÁTIL</b>	
PROPRIETÁRIO: <b>MUNICÍPIO DE PALMITOS-SC</b>	ASS. DO PROFISSIONAL:	
LOCAL: RUA LEOBERTO LEAL, Nº30 - BAIRRO AURORA	DATA: DAIR JOCELY ENGE	
ELABORADO POR: Sandra e Jéssica	DATA: 01/2022/PALMITOS/JANEIRO	FOLHA: <b>01/01</b>
	INDICADA	INDICADA