

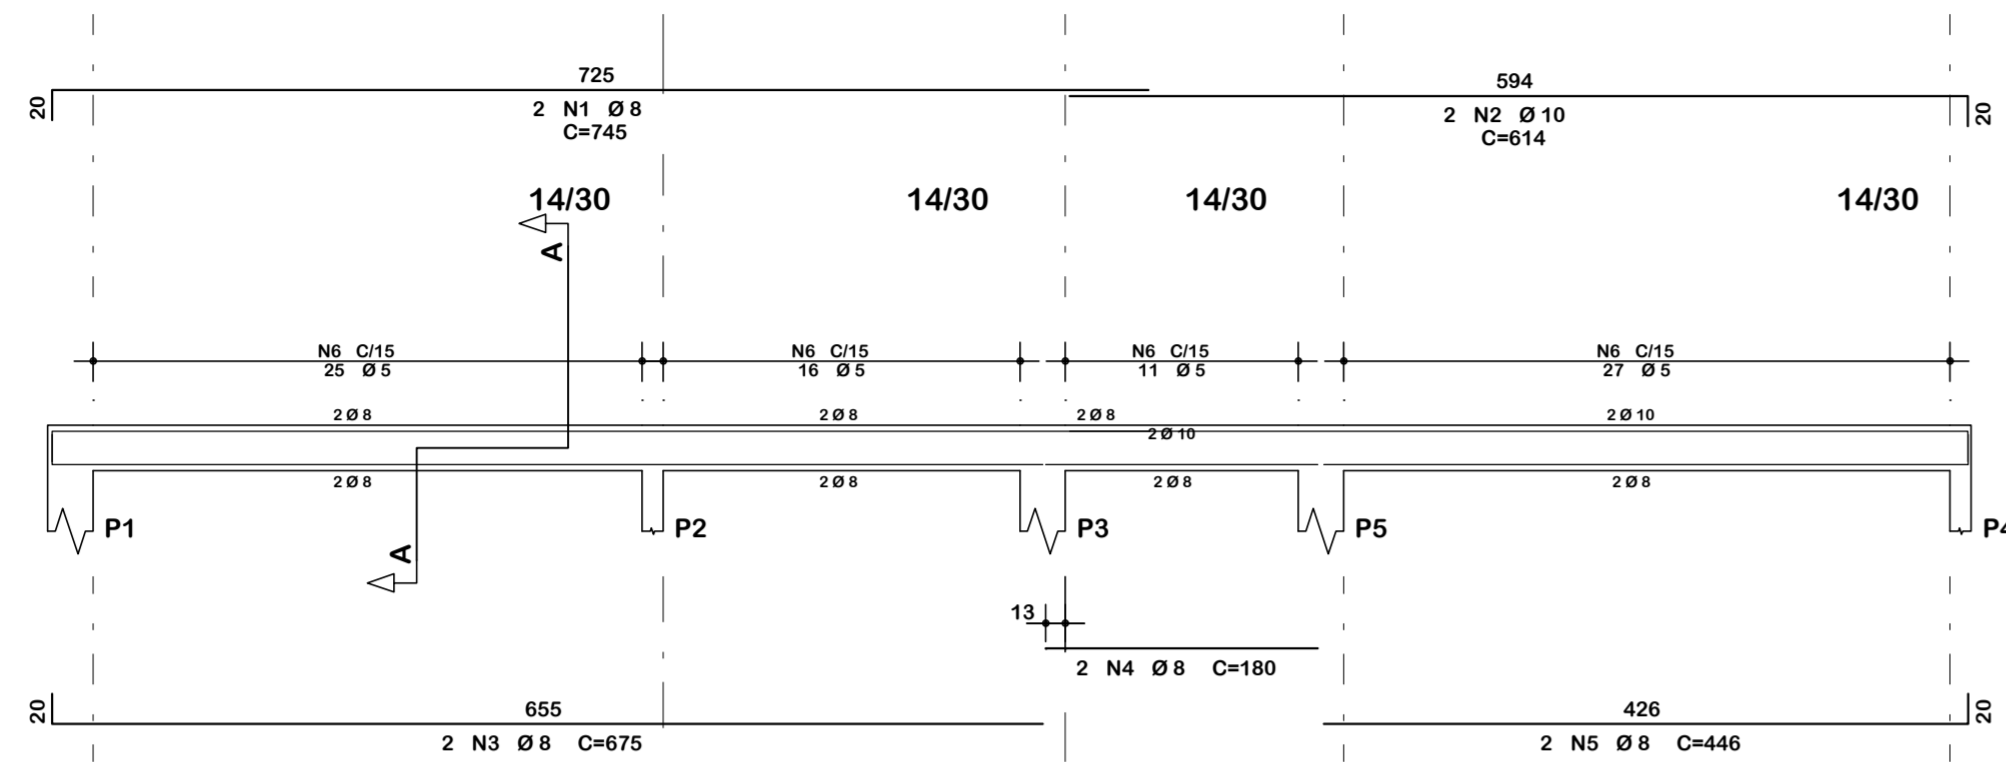



vc-1

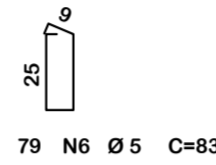



Corte A

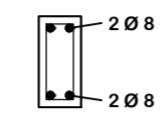


vc-2

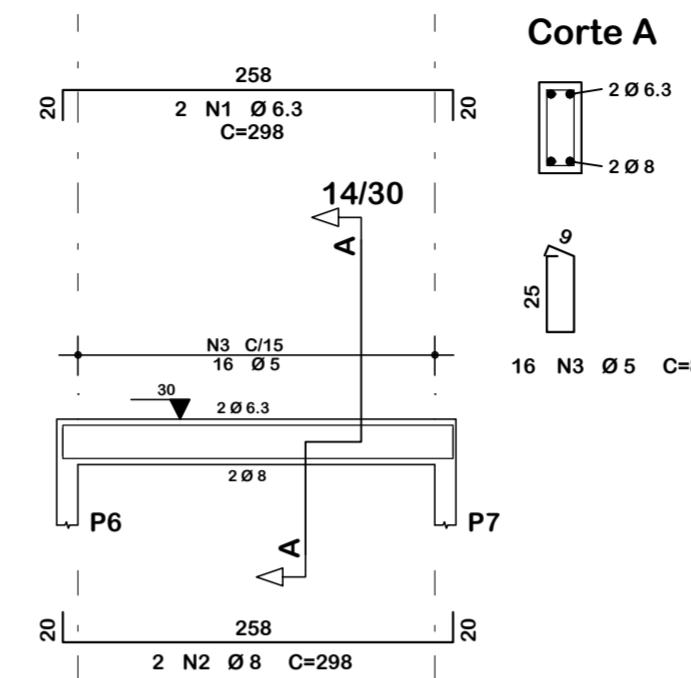



Corte A

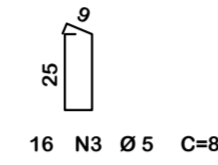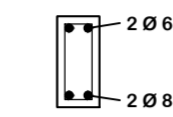


vc-3

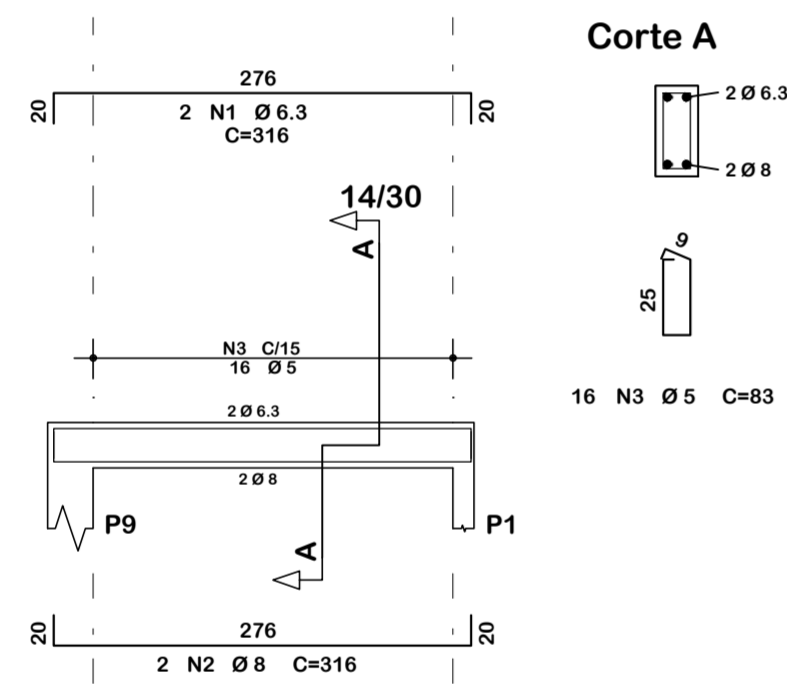



Corte A

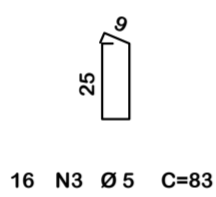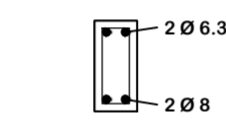



vc-4

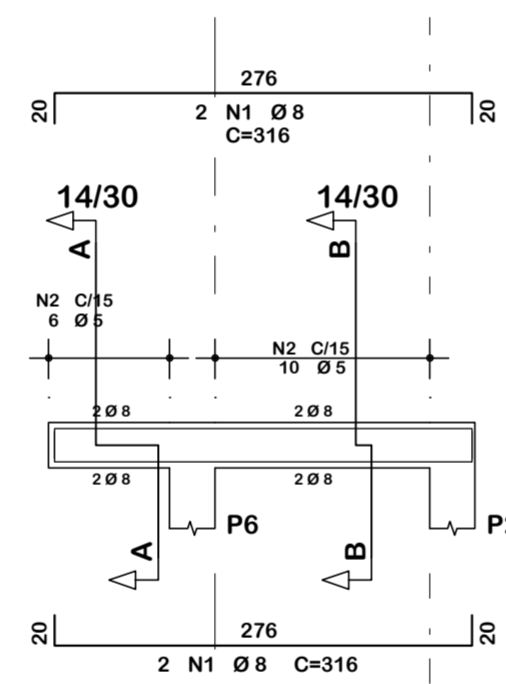

Corte A

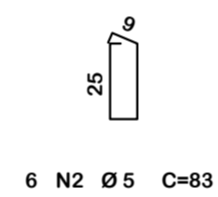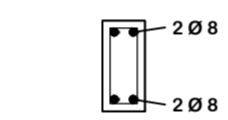


Corte B

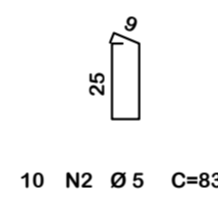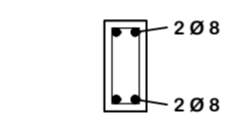



Resumo de materiais

RESUMO DE AÇO VIGAS-COBERTURA		
AÇO	BITOLA (mm)	PESO (kg)
60	5	20
50	6.3	3
	8	36
	10	8
Peso Total		67 kg



vc-5

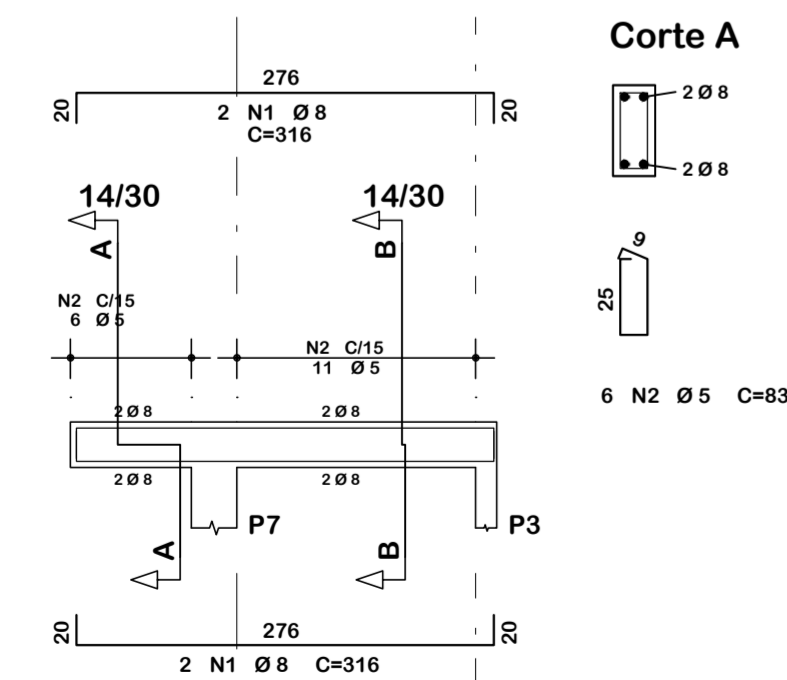


Corte A

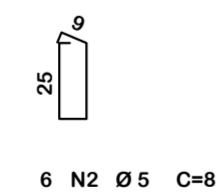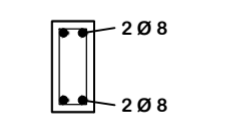



Corte B

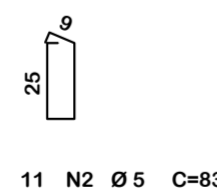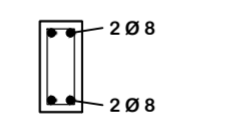



vc-6

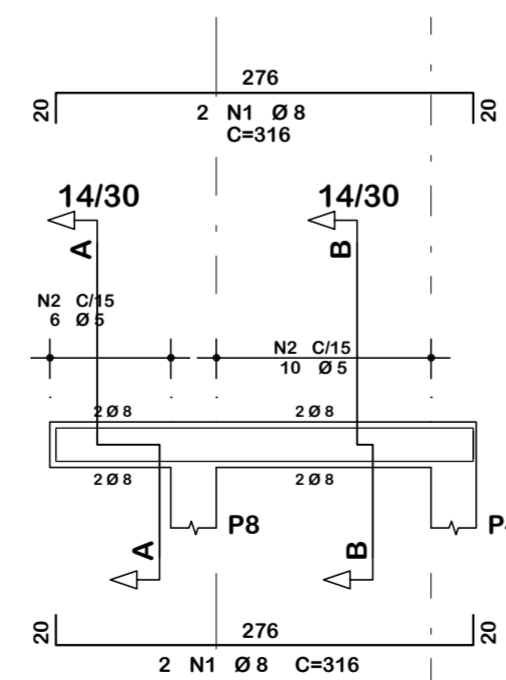

Corte A

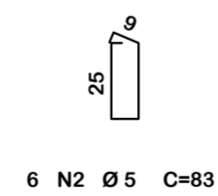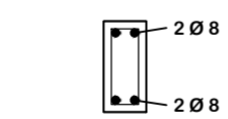

Corte B

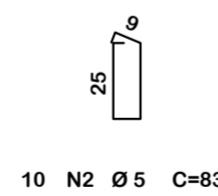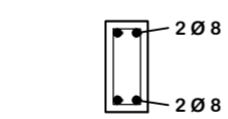

Notas Gerais

Materiais:

- Aço.....: CA50 e CA60
- Concreto Estrutura.....: 25 MPa (250 kgf/cm²)
- Concreto Sapatas.....: 25 MPa (250 kgf/cm²)
- Deve ser mantido cura úmida do concreto por 7 dias
- Deve ser mantido o escoramento por no mínimo por 21 dias
- Só poderão ser executadas paredes após 28 dias da concretagem
- Deve ser utilizado espaçadores plásticos para garantir o recobrimento dos elementos
- Todas as cotas em centímetros, exceto cotas de níveis que estão em metros

Recobrimentos:

- Vigas.....: 2.5cm
- Pilares.....: 2.5cm
- Lajes.....: 2.0cm
- Sapatas.....: 5.0cm



AMERIOS



1926 Palmitos 1954

ASSOCIAÇÃO DOS MUNICÍPIOS DO ENTRE RIOS-SC
 BOM JESUS DO OESTE-CAIBI-CAMPO ERÉ-CUNHA PORÁ-CUNHATAI-FLOR DO SERTÃO
 IRACEMINHA-MARAVILHA-MODELO-PALMITOS-RIQUEZA-ROMELÂNDIA-SALTINHO
 SANTA TEREZINHA DO PROGRESSO-SÃO MIGUEL DA BOA VISTA-SAUDES-TIGRINHOS

ENDEREÇO: Av. Euclides da Cunha, 160 - Cx. P. 47 - Centro
 89.874-000 - MARAVILHA - Santa Catarina
 Fone/Fax: (0**49) 3664-0282- e-mail:amerios@amerios.org.br
 CNPJ 00.961.206/0001-88

MUNICÍPIO DE PALMITOS / SC

OBRA: PROJETO ESTRUTURAL
 AMPLIAÇÃO E REFORMA DO CENTRO EDUCACIONAL
 MUNICIPAL RUDOLPHO WALTER SCHREINER
 ESTRUTURA 02

RESPONSÁVEL TÉCNICO: RAFAEL CASSOL BASSO ENGENHEIRO CIVIL CREA / SC: 112.213-2		ASS. RESP. TÉCNICO:	
ESPECIFICAÇÕES: DETALHAMENTO: VIGAS DE COBERTURA			
PROPRIETÁRIO: MUNICÍPIO DE PALMITOS/SC	ASS. DO PREFEITO: DAIR JOCELY ENGE	FOLHA:	
LOCAL: RUA LEOBERTO LEAL, N° 30 - BAIRRO AURORA			
DESENHO: RAFAEL CASSOL BASSO	N° DESENHO: Engenharia/Projetos 2022/Palmitos	DATA: Fevereiro / 2022	ÁREA: 130,73 m ² ESCALA: 1:50/1:25

12/21