


Y  
X  
Planta: Locação da cobertura  
Escala: 1:100

### NOTAS GERAIS

- 1 - CONFIRMAR MEDIDAS NO LOCAL;
  - 2 - DIMENSÕES EM CENTÍMETROS;
  - 3 - MATERIAIS:
- 3.1 - AÇO ESTRUTURAL
- Perfis em chapa dobrada - Perfil U; Cantoneiras  
Aço - ASTM A36
  - Ferros redondos  
Aço CA 50 ( $F_y = 500 \text{ MPa} = 5000 \text{ Kgf/cm}^2$ ).

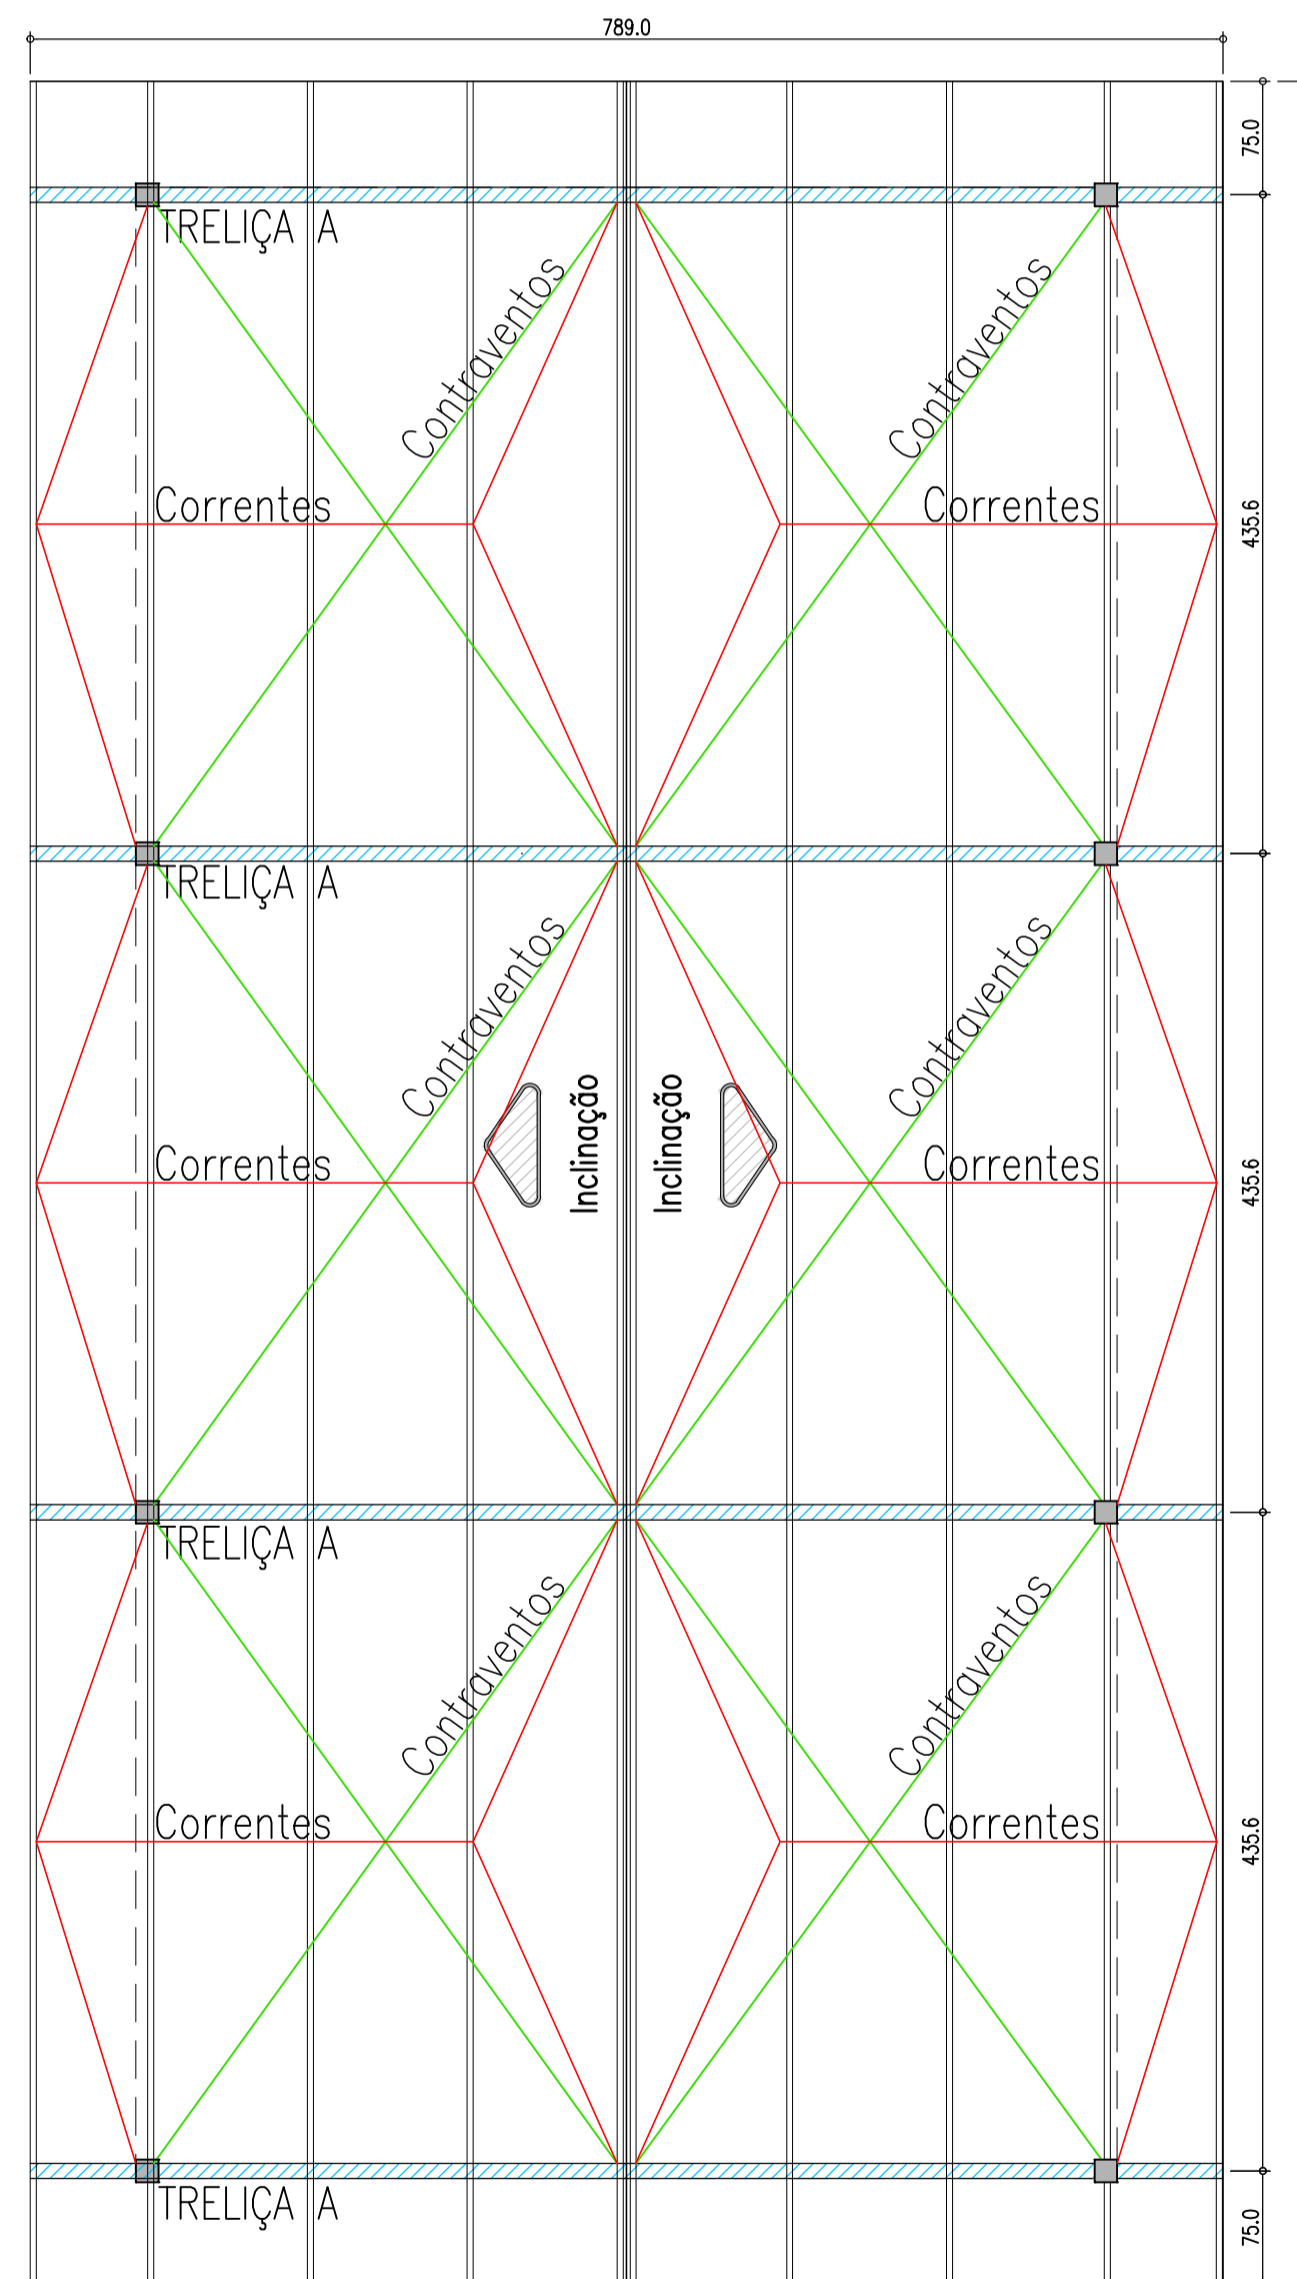

Y  
X  
Planta: Elementos estruturais de cobertura  
Escala: 1:50

### 3.2 - SOLDAS

- Eletrodos: E70XX.
  - Soldas: segundo AWS.
- ### 4 - ACABAMENTO DA ESTRUTURA
- Jateamento ao metal quase branco (Padrão Sa 2 1/2);
  - Uma demão de primer bi-componente Interseal 670 HS (Tintas internacional ou similar) - esp 120 micra;
  - Uma demão de acabamento de poliuretano acetinado Interthane 870bi-componente (Tintas Internacional ou similar) - espessura 100 micra.

### Notas Gerais

#### Materiais:

- Aço.....: CA50 e CA60
- Concreto Estrutura.....: 25 MPa (250 kgf/cm<sup>2</sup>)
- Concreto Sapatas.....: 25 MPa (250 kgf/cm<sup>2</sup>)
- Deve ser mantido cura úmida do concreto por 7 dias
- Deve ser mantido o escoramento por no mínimo por 21 dias
- Só poderão ser executadas paredes após 28 dias da concretagem
- Deve ser utilizado espaçadores plásticos para garantir o recobrimento dos elementos
- Todas as cotas em centímetros, exceto cotas de níveis que estão em metros

#### Recobrimentos:

- Vigas.....: 2.5cm
- Pilares.....: 2.5cm
- Lajes.....: 2.0cm
- Sapatas.....: 5.0cm

	<b>ASSOCIAÇÃO DOS MUNICÍPIOS DO ENTRE RIOS-SC</b> <small>BOM JESUS DO OESTE-CAIBI-CAMPO ERÉ-CUNHA PORÁ-CUNHATAI-FLOR DO SERTÃO          IRACEMINHA-MARAVILHA-MODELO-PALMITOS-RIQUEZA-ROMELÂNDIA-SALTINHO          SANTA TEREZINHA DO PROGRESSO-SÃO MIGUEL DA BOA VISTA-SAUADDES-TIGRINHOS</small>
	<small>ENDEREÇO:</small> Av. Euclides da Cunha, 160 - Cx. P. 47 - Centro 89.874-000 - MARAVILHA - Santa Catarina Fone/Fax: (0**49) 3664-0282- e-mail: amerios@amerios.org.br CNPJ 00.961.206/0001-88
	<b>MUNICÍPIO DE PALMITOS / SC</b>
	<small>OBRA:</small> PROJETO ESTRUTURAL AMPLIAÇÃO E REFORMA DO CENTRO EDUCACIONAL MUNICIPAL RUDOLPHO WALTER SCHREINER ESTRUTURA 03
<small>RESPONSÁVEL TÉCNICO:</small> RAFAEL CASSOL BASSO ENGENHEIRO CIVIL CREA / SC: 112.213-2	<small>ASS. RESP. TÉCNICO:</small>
<small>ESPECIFICAÇÕES:</small> PLANTA: LOCAÇÃO DA COBERTURA PLANTA: ELEMENTOS ESTRUTURAIS DE COBERTURA	
<small>PROPRIETÁRIO:</small> MUNICÍPIO DE PALMITOS/SC	<small>ASS. DO PREFEITO:</small>
<small>LOCAL:</small> RUA LEOBERTO LEAL, N° 30 - BAIRRO AURORA	<small>DAIR JOCELY ENGE</small>
<small>DESENHO:</small> RAFAEL CASSOL BASSO	<small>N° DESENHO:</small> Engenharia/Projetos 2022/Palmitos <small>DATA:</small> Fevereiro / 2022 <small>ÁREA:</small> 130,73 m <sup>2</sup> <small>ESCALA:</small> 1:50/1:25
<b>18/21</b>	