PRODUCED BY AN AUTODESK EDUCATIONAL PRODUCT

PERFIL LONGITUDINAL - TRECHO I
ESC. H: 1:1000
ESC. V.: 1:500

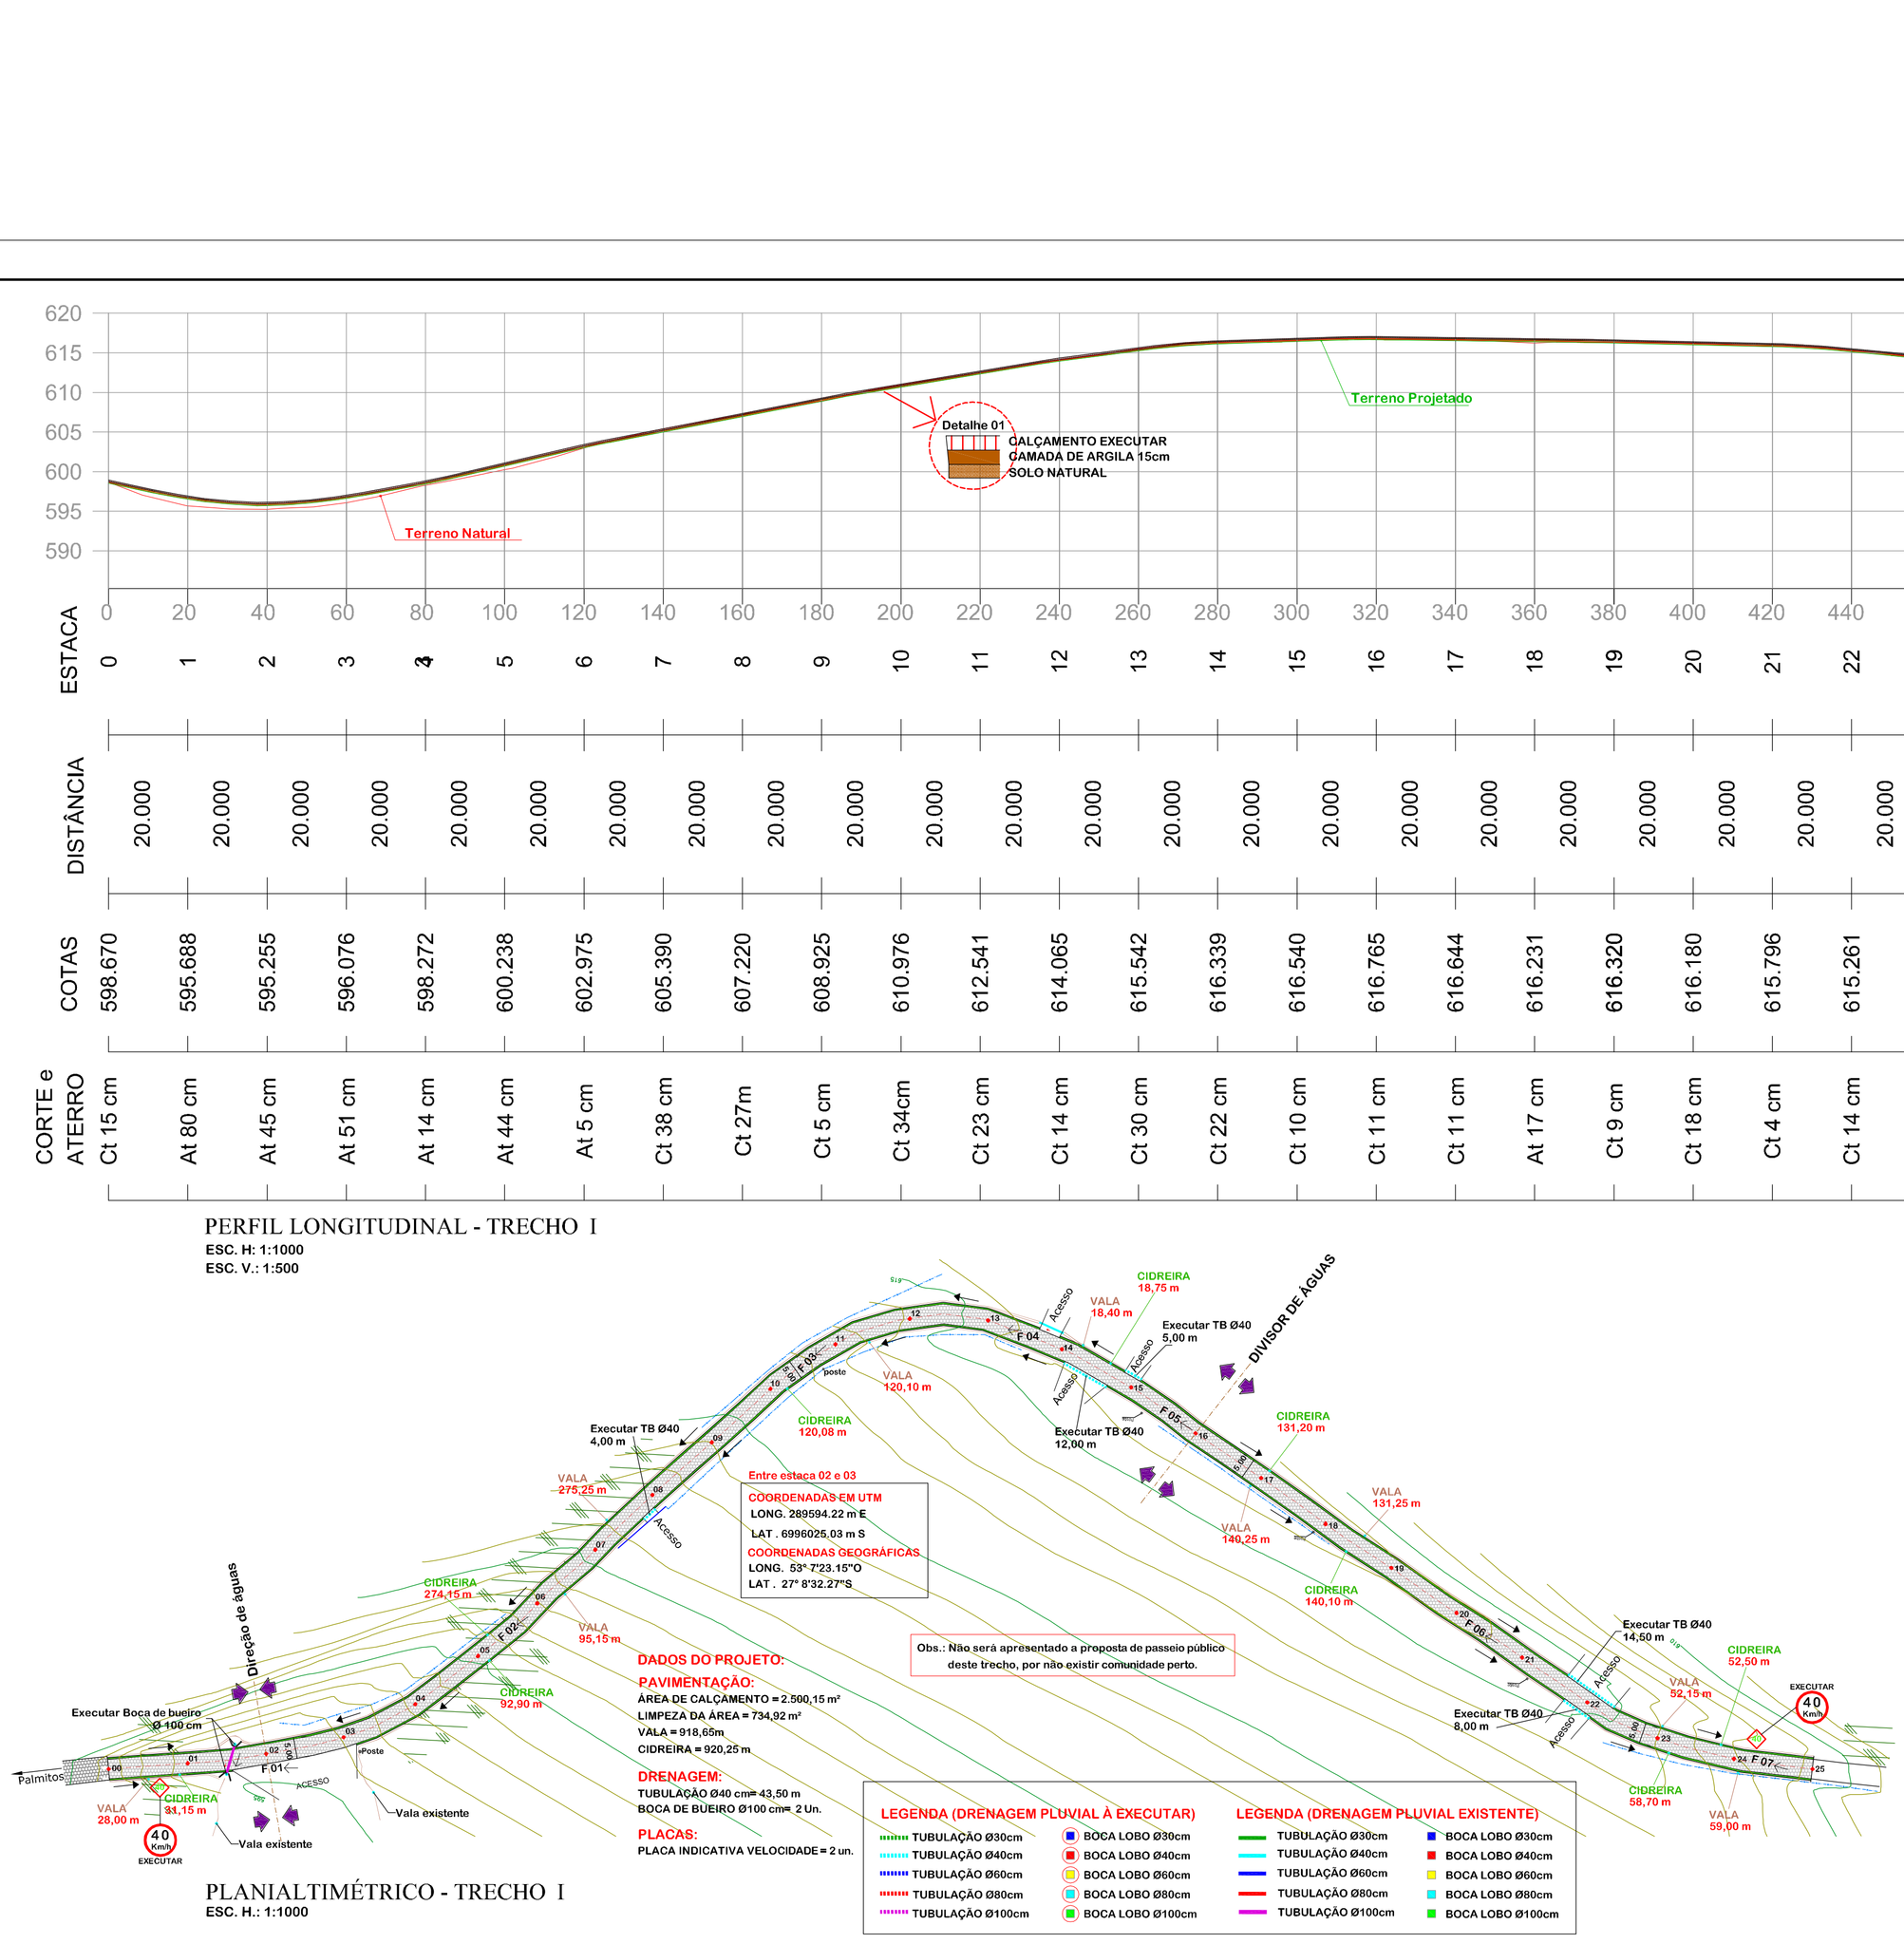

PLANIALTIMÉTRICO - TRECHO I
ESC. H.: 1:1000

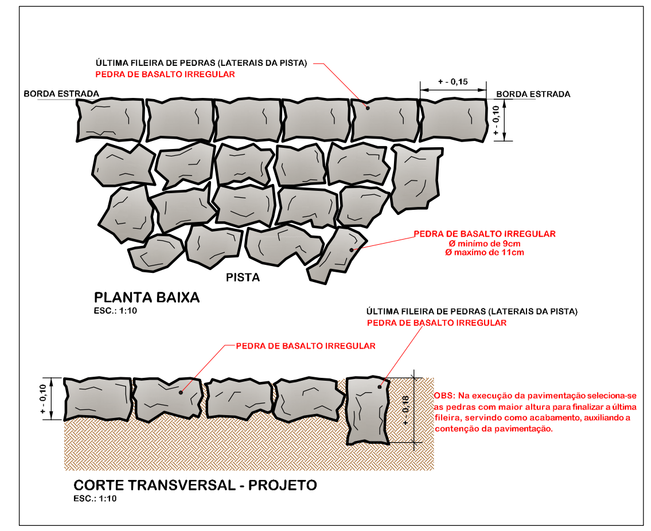

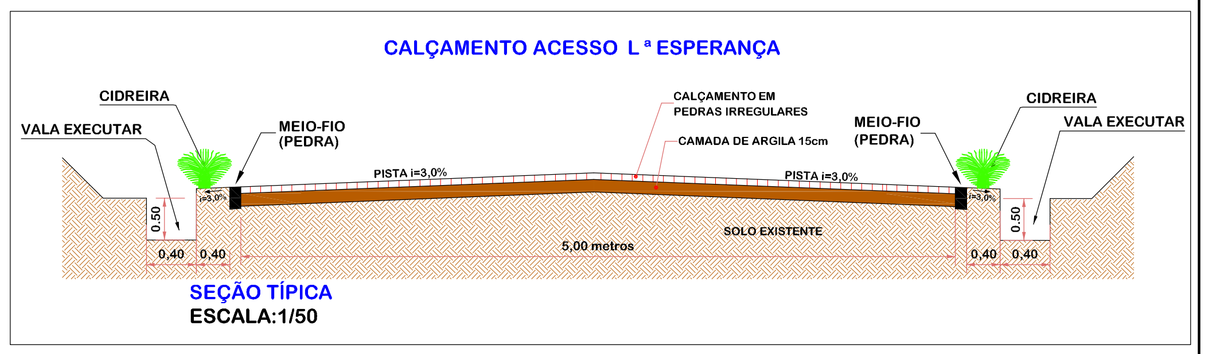

FOTO 01

FOTO 02

FOTO 03

FOTO 04

FOTO 05

FOTO 06

FOTO 07

ASSOCIAÇÃO DOS MUNICÍPIOS DO ENTRE RIOS-SC
BOM JESUS DO OESTE-CAIBI-CAMPO ERÊ-CUNHA PORÃ-CUNHATÃ-FLOR DO SERTÃO
IRACEMINHA-MARAVILHA-MODELO-PALMITOS-RIQUEZA-ROMELÂNDIA-SALTINHO
SANTA TEREZINHA DO PROGRESSO-SÃO MIGUEL DA BOA VISTA-SAUDADES-TIGRINHOS
ENDEREÇOS:
Av. Euclides da Cunha, 130 - Cx. P. 47 - Centro
89.874-000 - MARAVILHA - Santa Catarina
Fone/Fax: (0**49) 3664-0282 - e-mail: amerios@amerios.org.br
CNPJ 00.961.206/0001-88

MUNICÍPIO DE PALMITOS - SC

OBRA:

PROJETO DE CALÇAMENTO ACESSO À LINHA ESPERANÇA (TRECHO I)

RESPONSÁVEL TÉCNICO:
MÁRCIA C. KLAMT VENDRAME
ENGENHEIRA CIVIL
CREA/SC: 40.383-2 - REG. NACIONAL: 2502264006

ASS. RESP. TÉCNICO:

ESPECIFICAÇÕES:
PERFIL LONGITUDINAL, PLANIALTIMÉTRICO, SEÇÃO TÍPICA e DETELHE CALÇAMENTO

Responsável Técnico:
ALEXANDRE L. PADILHA
TECNÓLOGO - AGRIMENSOR
CREA/SC: 91.246-6
SAT-Serviços de Agrimensura e Topografia

PROPRIETÁRIOS:
MUNICÍPIO DE PALMITOS - SC

ASSINATURA DO PREFEITO:
NORBERTO PAULO GONZATTI

FOLHA: 01

LOCAL:
LINHA ESPERANÇA

DESENHO: CLARICE T. NIEDERMAIER
Comp. Clarice

Nº DESENHO: 2014/PALMITOS/OUTUBRO ALT. /CALÇ.L'ESPERANÇA

DATA: JUNHO/2014

ESCALA: INDICADA

ATUALIZADO: NOVEMBRO/2014

PRODUCED BY AN AUTODESK EDUCATIONAL PRODUCT