

SEÇÃO TÍPICA
S/ESC.



FOTO 01

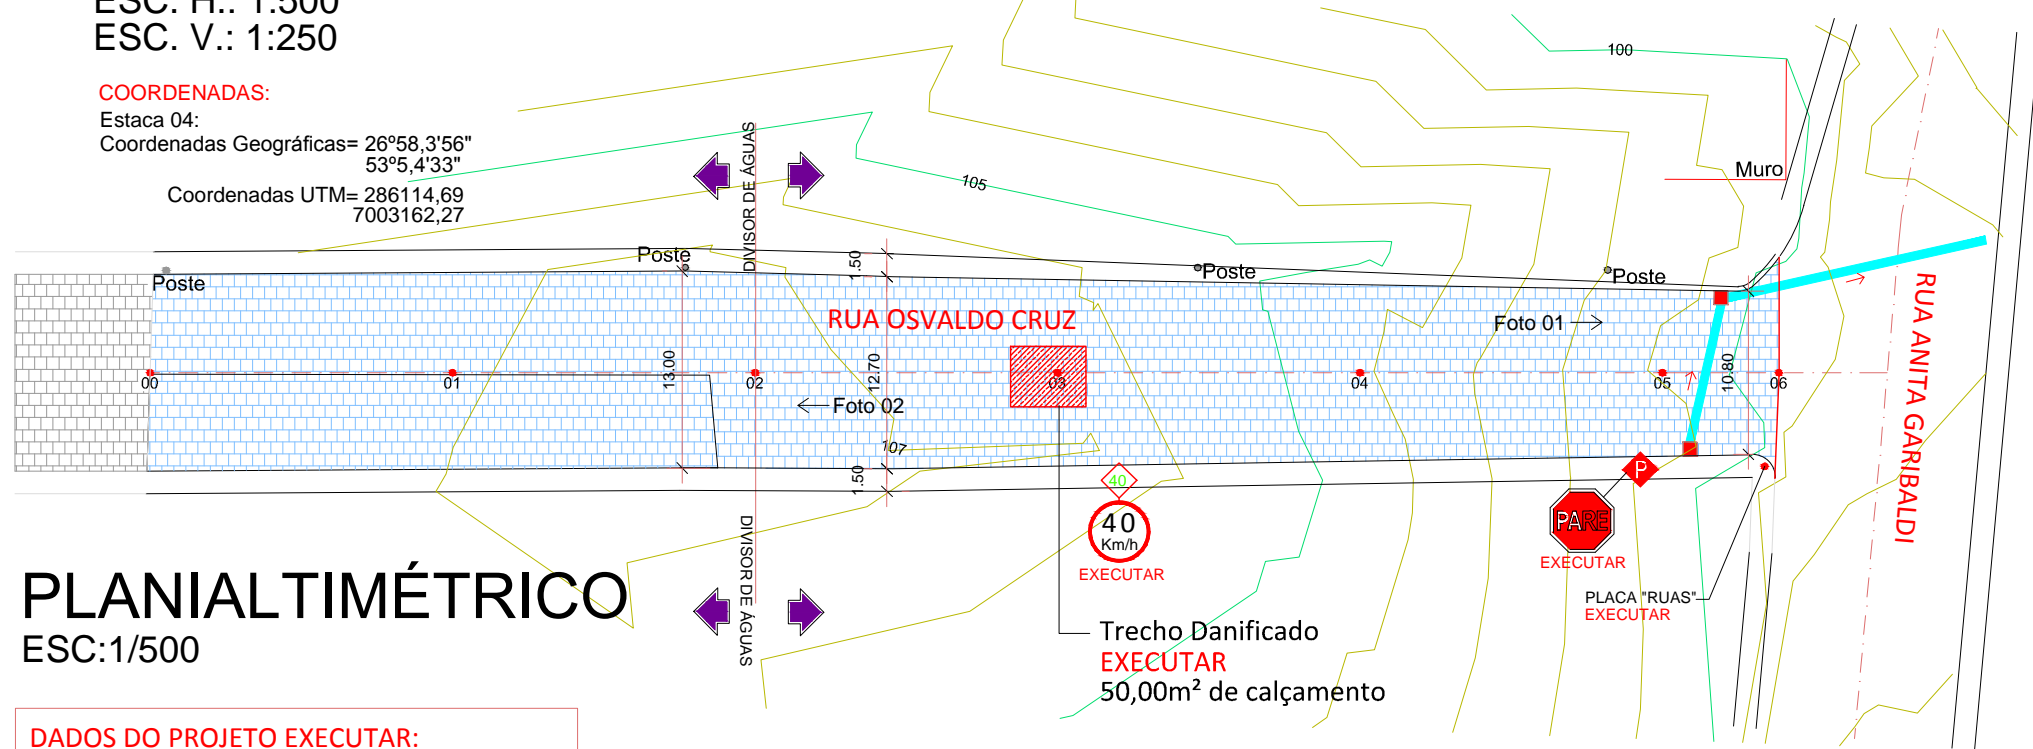


FOTO 02

PERFIL LONGITUDINAL

ESC. H.: 1:500
ESC. V.: 1:250

COORDENADAS:
Estaca 04:
Coordenadas Geográficas= 26°58,3'56"
53°5,4'33"
Coordenadas UTM= 286114,69
7003162,27



PLANIALTIMÉTRICO

ESC.:1/500

DADOS DO PROJETO EXECUTAR:
ÁREA DE CALÇAMENTO= 50,00 m²
PLACA INDICATIVA PARE= 1 UN
PLACA INDICATIVA VELOCIDADE= 1 UN
PLACA INDICATIVA RUAS= 1 UN



LEGENDA:




DETALHE

MEIO-FIO
ESC.: 1:20



VISTA LATERAL

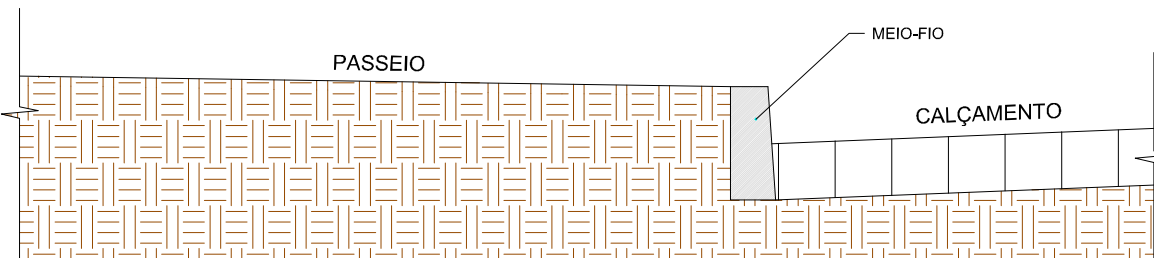

CORTE TRANSVERSAL



ASSOCIAÇÃO DOS MUNICÍPIOS DO ENTRE RIOS-SC

BOM JESUS DO OESTE-CAMPO ERÊ-CAIBI-CUNHA PORÃ-CUNHATÁI-FLOR DO SERTÃO
IRACEMINHA-MARAVILHA-MODELO-PALMITOS-RIQUEZA-ROMELÂNDIA-SALTINHO
SANTA TEREZINHA DO PROGRESSO-SÃO MIGUEL DA BOA VISTA-SAUDES-TIGRINHOS

ENDEREÇO: Av. Euclides da Cunha, 160 - Cx. P. 47 - Centro
89.874-000 - MARAVILHA - Santa Catarina
Fone/Fax: (0**49) 3664-0282 - e-mail: amerios@amerios.com.br
CNPJ 00.961.206/0001-88

MUNICÍPIO DE
PALMITOS - SC

PROJETO DE CALÇAMENTO
RUA OSVALDO CRUZ

RESPONSÁVEL TÉCNICO:
ENGENHEIRO CIVIL
CREA/SC: 112213-2
REG. NACIONAL: 2510463209

RAFAEL CASSOL BASSO

ASS. RESP. TÉCNICO:

ESPECIFICAÇÕES:
PERFIL LONGITUDINAL, PLANIMETRIA
E DETALHES.

TOPOGRAFO:
ALEXANDRE L. PADILHA
GEOMENSUR / AGRIMENSUR
CREA/SC: 91.849-8
SAT-Serviços de Agrimensura e Topografia

PROPRIETÁRIO:
MUNICÍPIO DE PALMITOS - SC

ASSINATURA DO PREFEITO(A):

NORBERTO PAULO GONZATTI

LOCAL:
PERÍMETRO URBANO

DESENHO:
CAMILA GREGÓRIO RECH

Nº DESENHO:
2015/PALMITOS/FEV./ PROJ.CALÇ. Várias Ruas /FOLHA 02

DATA:
ABRIL/2015

ESCALA:
INDICADA

FOLHA:
02