


PERFIL LONGITUDINAL

ESC. H.: 1:500
ESC. V.: 1:250

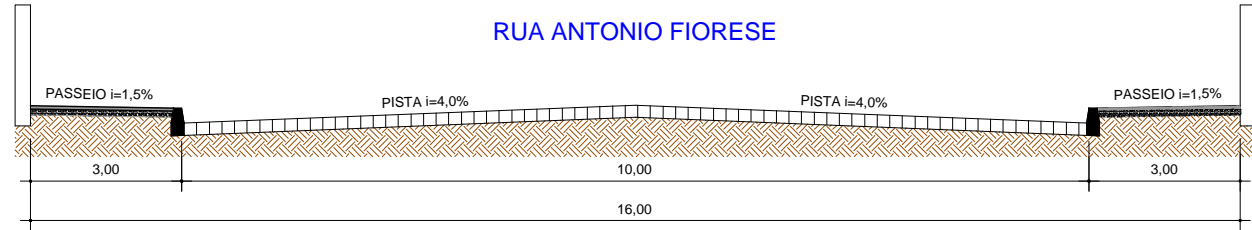

SEÇÃO TÍPICA
S/ESC.

DETALHE


MEIO-FIO
ESC.: 1:20



VISTA LATERAL



CORTE TRANSVERSAL

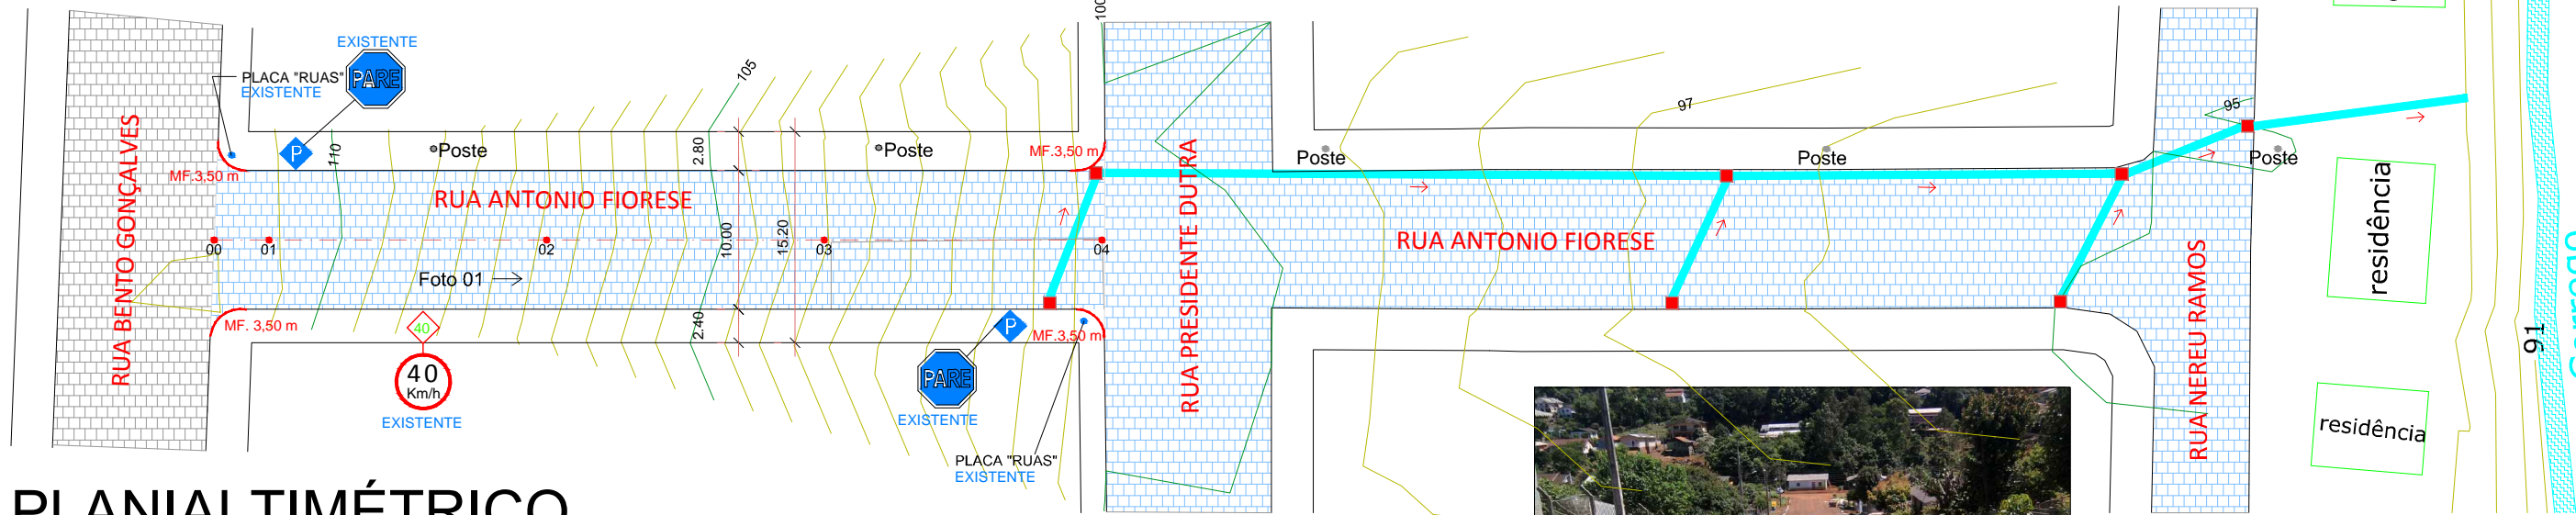

PLANIALTIMÉTRICO

ESC:1/500

DADOS DO PROJETO EXECUTAR:
MEIO-FIO= 14,00 m

LEGENDA:

CALÇAMENTO EXISTENTE

DRENAGEM PLUVIAL EXISTENTE

- TUBULAÇÃO Ø40cm
- TUBULAÇÃO Ø60cm
- TUBULAÇÃO Ø80cm
- BOCA LOBO Ø40cm
- BOCA LOBO Ø60cm
- BOCA LOBO Ø80cm

DRENAGEM PLUVIAL A EXECUTAR

- TUBULAÇÃO Ø40cm
- TUBULAÇÃO Ø60cm
- TUBULAÇÃO Ø100cm
- BOCA LOBO Ø40cm
- BOCA LOBO Ø60cm
- BOCA LOBO Ø100cm

COORDENADAS:

Estaca 04:
Coordenadas Geográficas= 27°4,46'63"
53°9,39'33"
Coordenadas UTM= 285724,58
7002906,06



FOTO 01



ASSOCIAÇÃO DOS MUNICÍPIOS DO ENTRE RIOS-SC

BOM JESUS DO OESTE-CAMPO ERÉ-CAIBI-CUNHA PORÁ-CUNHATAI-FLORES DO SERTÃO
IRACEMINHA-MARAVILHA-MODELO-PALMITOS-RIQUEZA-ROMELÂNDIA-SALTINHO
SANTA TEREZINHA DO PROGRESSO-SÃO MIGUEL DA BOA VISTA-SAUDES-TIGRINHOS

ENDEREÇO:
Av. Euclides da Cunha, 160 - Cx. P. 47 - Centro
89.874-000 - MARAVILHA - Santa Catarina
Fone/Fax: (0**49) 3664-0282 - e-mail: amerios@amerios.com.br
CNPJ 00.961.206/0001-88

MUNICÍPIO DE
PALMITOS - SC

PROJETO DE CALÇAMENTO
RUA ANTONIO FIORESE

RESPONSÁVEL TÉCNICO:

ENGENHEIRO CIVIL
CREA/SC: 112213-2
REG. NACIONAL: 2510463209

RAFAEL CASSOL BASSO

ASS. RESP. TÉCNICO:

ESPECIFICAÇÕES:

PERFIL LONGITUDINAL, PLANIMETRIA
E DETALHES.

TOPOGRAFO:

ALEXANDRE L. PADILHA
CREA/SC: 91.849-8
SAT-Serviços de Altimetria e Topografia

PROPRIETÁRIO:

MUNICÍPIO DE PALMITOS - SC

ASSINATURA DO PREFEITO(A):

NORBERTO PAULO GONZATTI

LOCAL:

PERÍMETRO URBANO

DESENHO:

CAMILA GREGÓRIO RECH

Nº DESENHO:

2015/PALMITOS/FEV. / PROJ.CALÇ. - Várias Ruas /FOLHA 04

DATA:

ABRIL/2015

ESCALA:

INDICADA

FOLHA:

04