


PERFIL LONGITUDINAL

ESC. H.: 1:500  
ESC. V.: 1:250




FOTO 01

EXECUTAR REFORMA BOCA DE LOBO

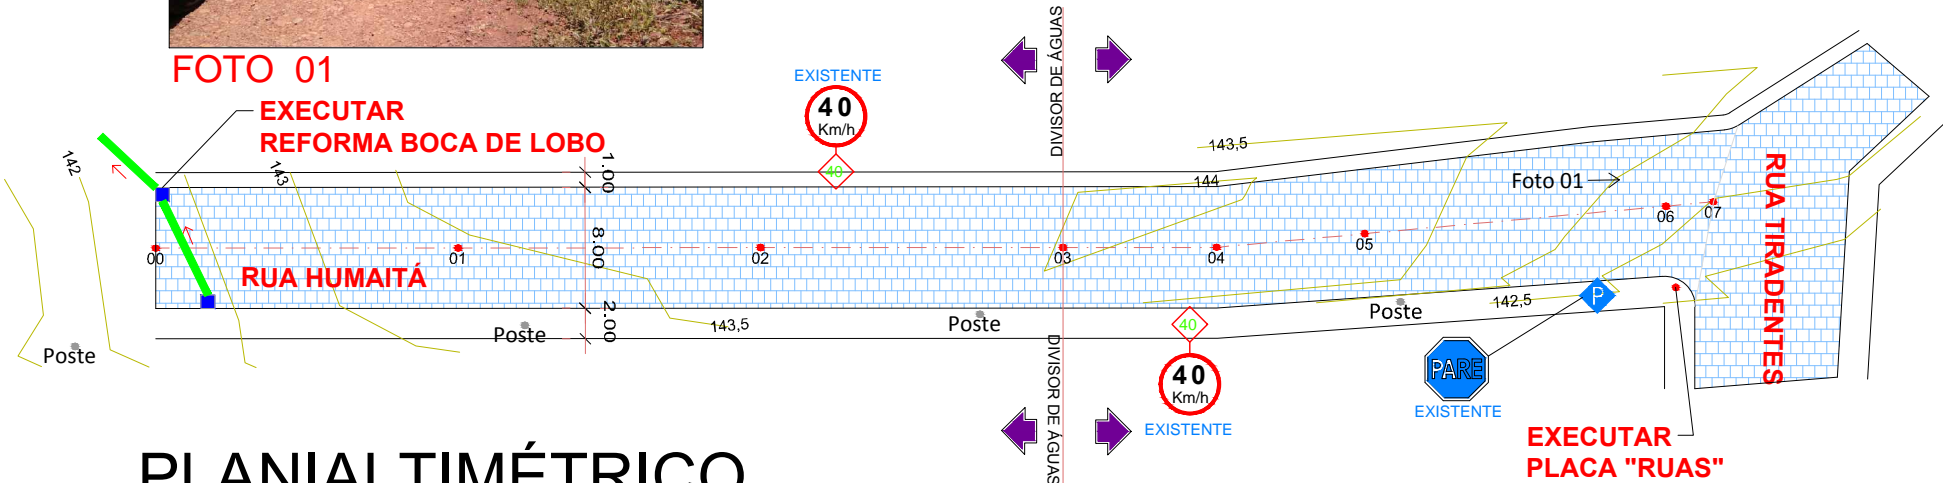


PLANIALTIMÉTRICO

ESC:1/500

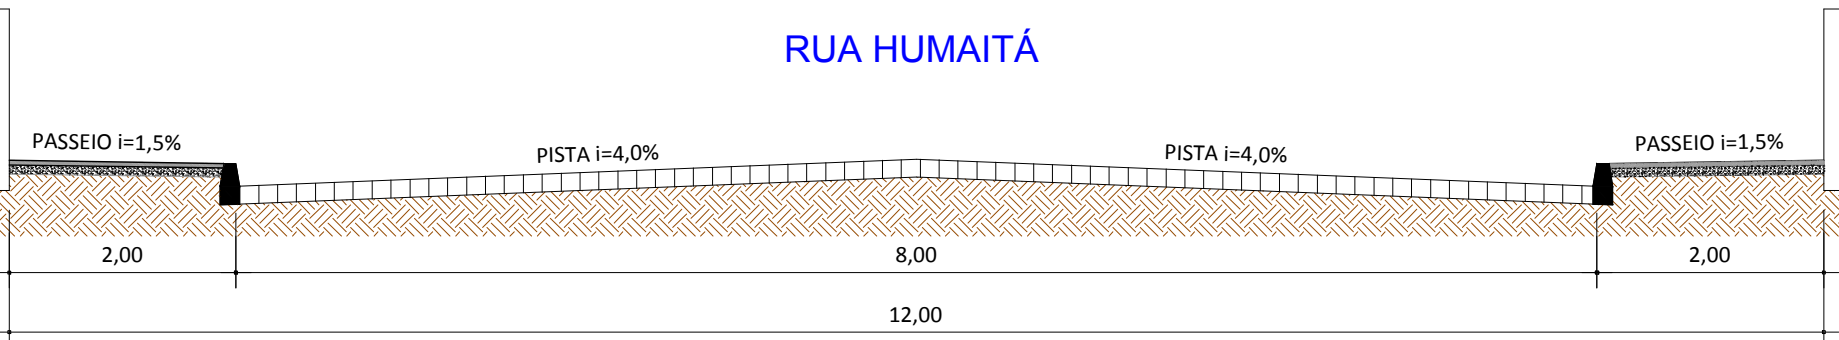


SEÇÃO TÍPICA S/ESC.

DETALHE MEIO-FIO SALIENTE ESC.: 1:20

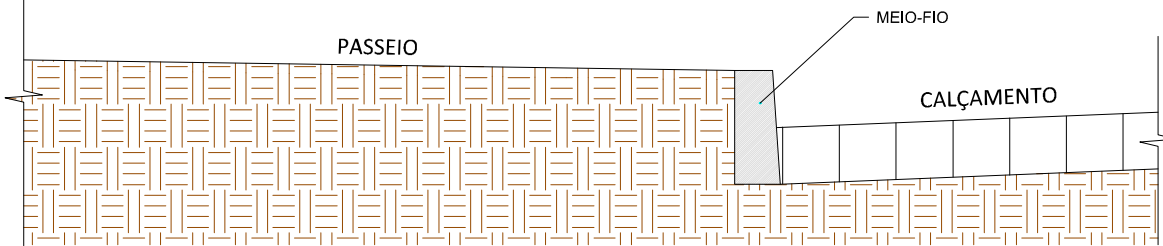


CORTE TRANSVERSAL

DETALHE MEIO-FIO ENTERRADO ESC.: 1:20

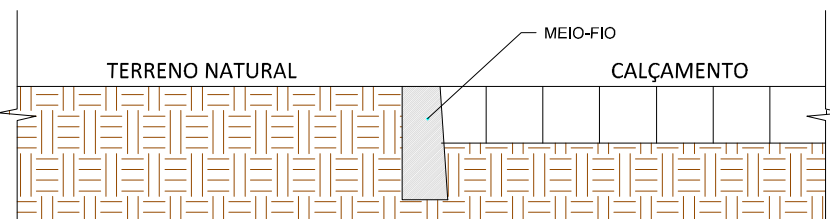

CORTE TRANSVERSAL

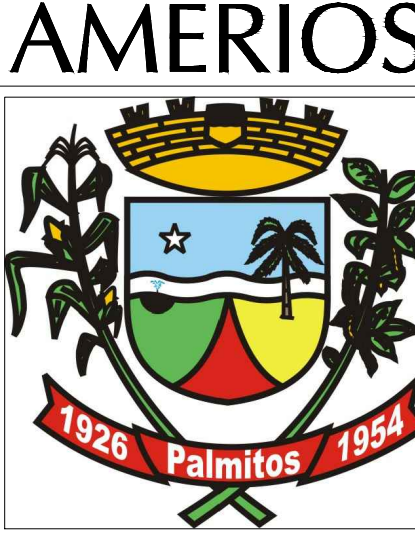

RESPONSÁVEL TÉCNICO:  
ENGENHEIRO CIVIL  
CREA/SC: 112213-2  
REG. NACIONAL: 2510463209  
ESPECIFICAÇÕES:  
PERFIL LONGITUDINAL, PLANIMETRIA E DETALHES.  
PROPRIETÁRIO:  
MUNICÍPIO DE PALMITOS - SC  
LOCAL:  
PERÍMETRO URBANO  
DESENHO:  
CAMILA GREGÓRIO RECH  
Nº DESENHO:  
2015/PALMITOS/FEV / PROJ. CALÇ. Várias Ruas /FOLHA 01  
DATA:  
ABRIL/2015  
ESCALA:  
INDICADA

ASSOCIAÇÃO DOS MUNICÍPIOS DO ENTRE RIOS-SC

BOM JESUS DO OESTE-CAMPO ERÊ-CABI-CUNHA PORÃ-CUNHATAÍ-FLOR DO SERTÃO  
IRACEMINHA-MARAVILHA-MODELO-PALMITOS-RIQUEZA-ROMELÂNDIA-SALTINHO  
SANTA TEREZINHA DO PROGRESSO-SÃO MIGUEL DA BOA VISTA-SAUDADES-TIGRINHOS

ENDEREÇO:  
Av. Euclides da Cunha, 160 - Cx. P. 47 - Centro  
89.874-000 - MARAVILHA - Santa Catarina  
Fone/Fax: (0\*\*49) 3664-0282 - e-mail: amerios@amerios.com.br  
CNPJ 00.961.206/0001-88

MUNICÍPIO DE PALMITOS - SC

PROJETO DE CALÇAMENTO RUA HUMAITÁ

RAFAEL CASSOL BASSO

ALEXANDRE L. PADILHA  
GEOMENSOR / AGRIMENSOR  
CREA/SC: 01.466-8  
SAT-Serviços de Agrimensura e Topografia

ASSINATURA DO PREFEITO(A):  
NORBERTO PAULO GONZATTI

01