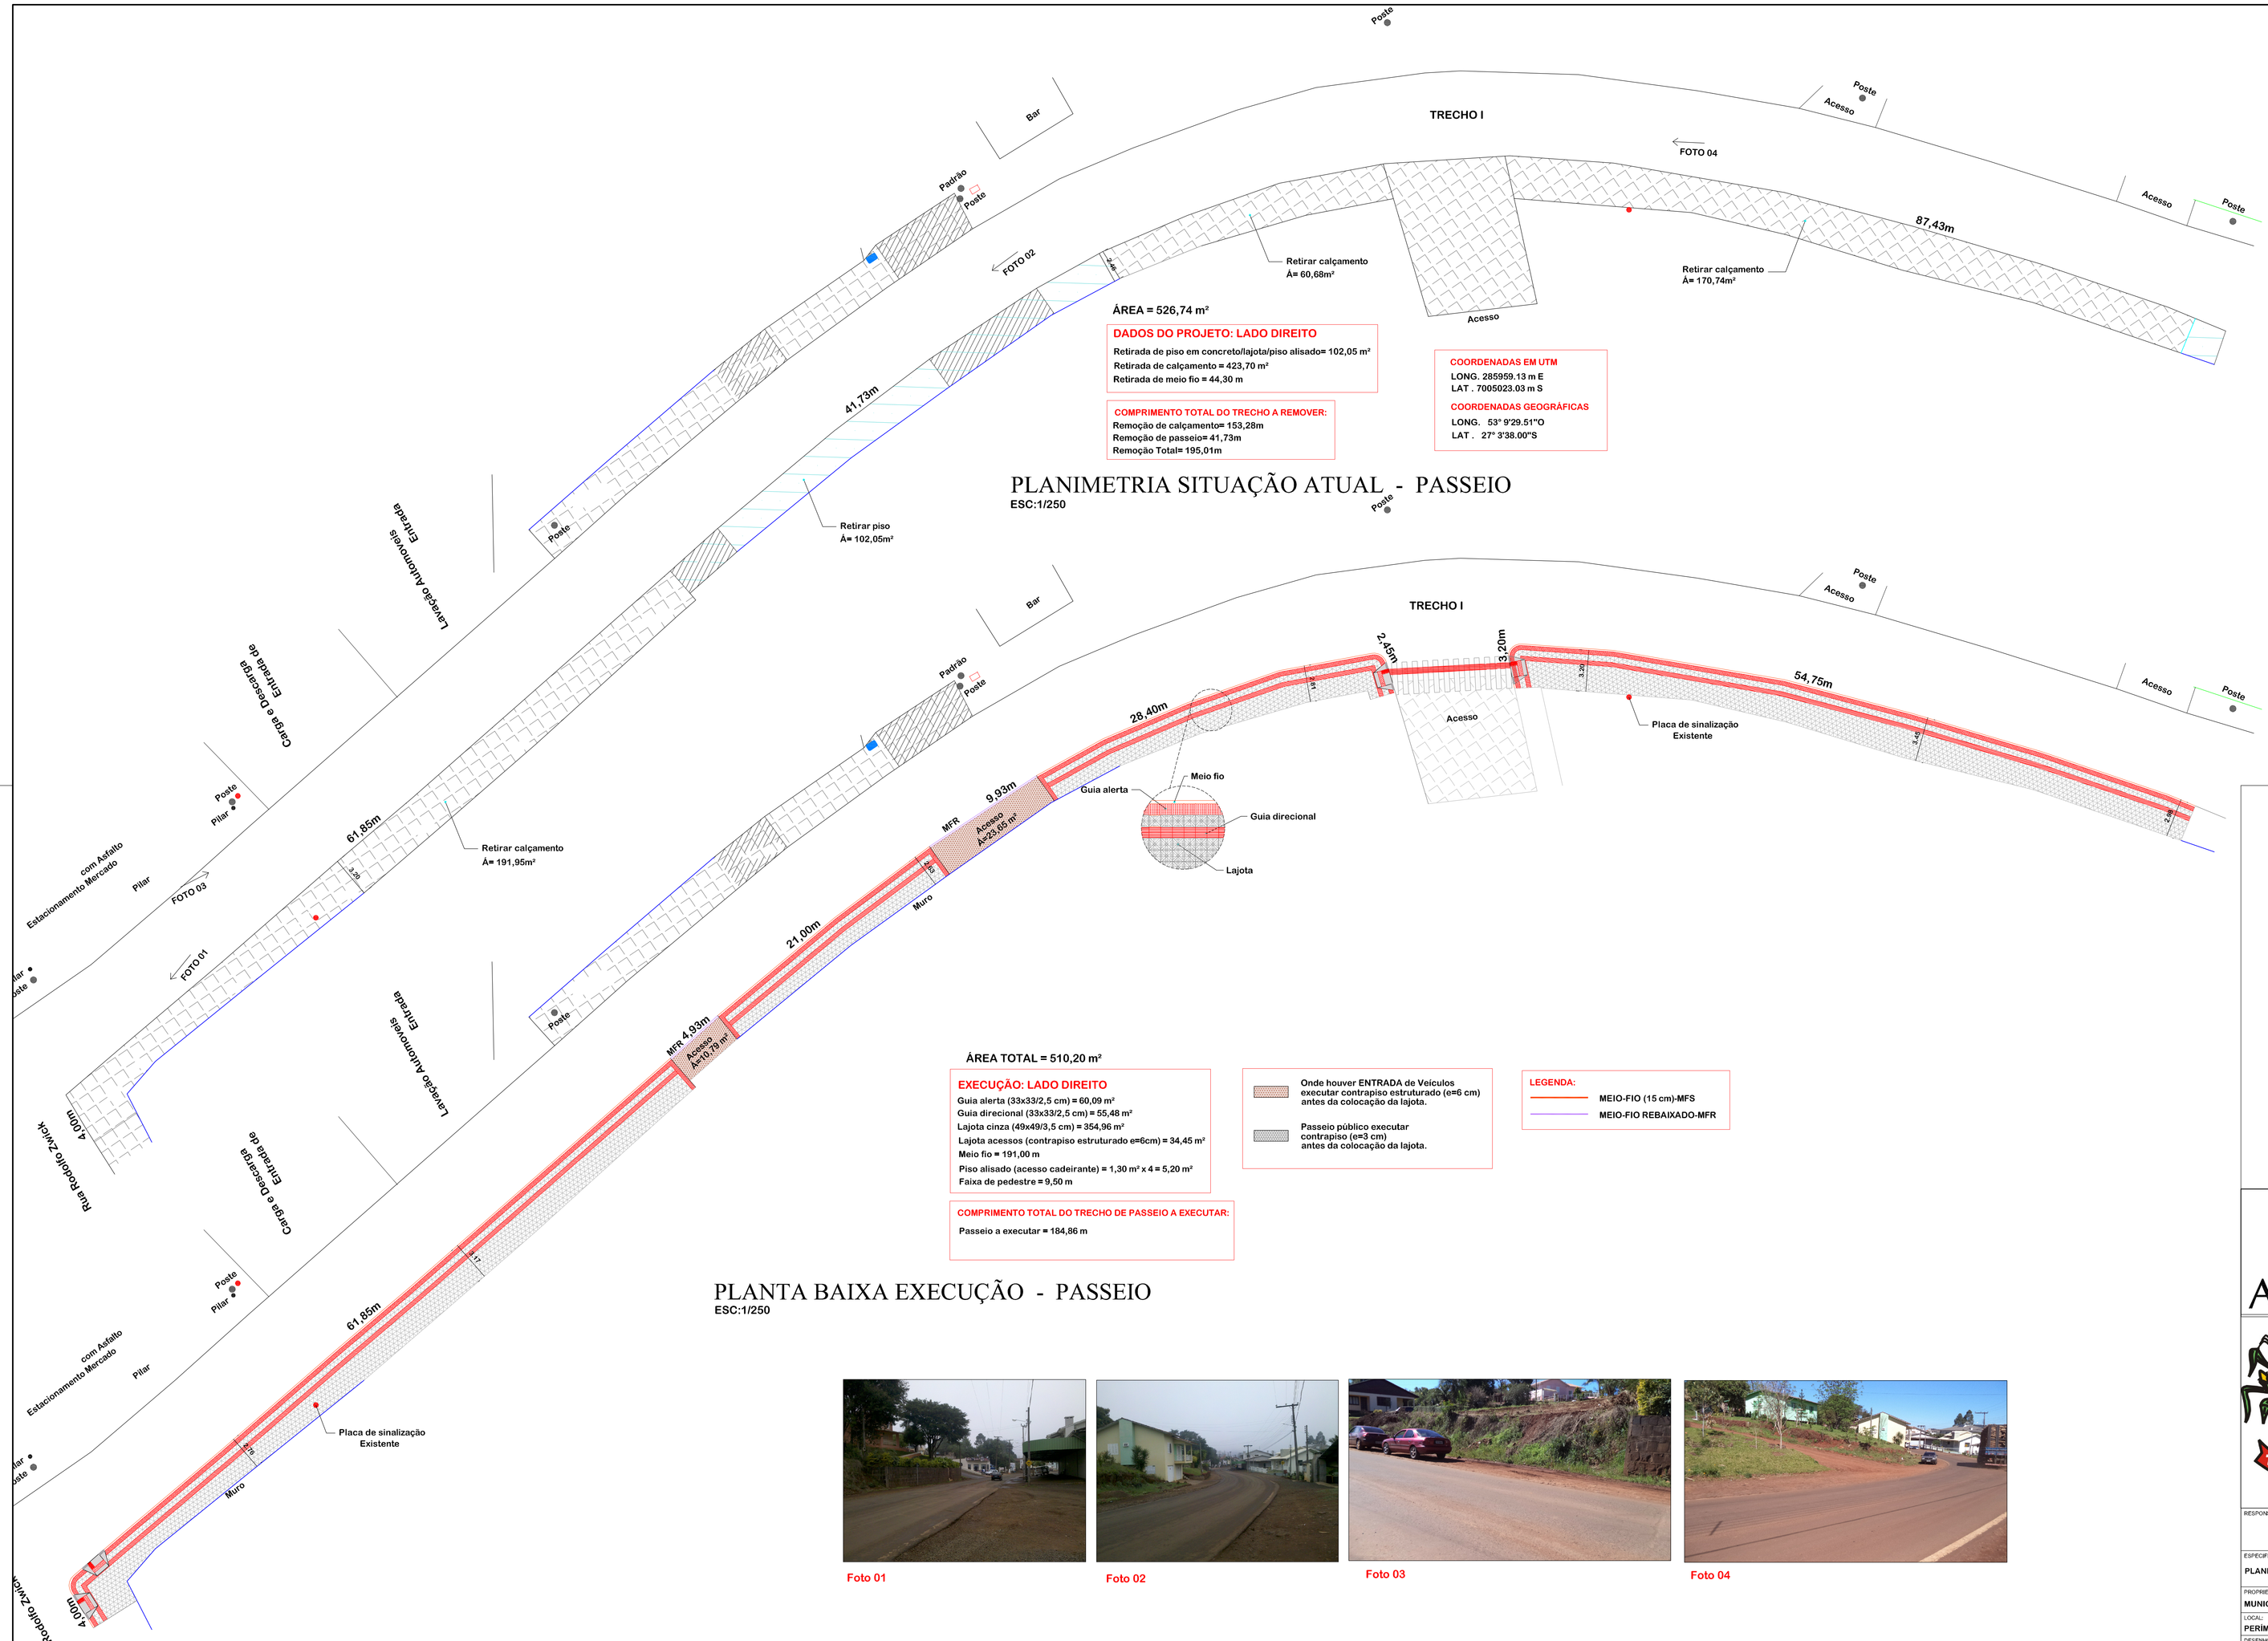

Foto 01

Foto 02

Foto 03

Foto 04

ASSOCIAÇÃO DOS MUNICÍPIOS DO ENTRE RIOS-SC
BOM JESUS DO OESTE-CAIBI-CUNHA PORÃ-CUNHATAÍ-FLOR DO SERTÃO
IRACEMINHA-MARAVILHA-MODELO-PALMITOS-ROMELÂNDIA-SALTINHO
SANTA TEREZINHA DO PROGRESSO-SÃO MIGUEL DA BOA VISTA-SAUDADES-TIGRINHOS
ENDEREÇO:
Av. Euclides da Cunha, 160 - Cx. P. 47 - Centro
89.874-000 - MARAVILHA - Santa Catarina
Fone/Fax: (0**49) 3664-0282 - e-mail: amerios@smo.com.br
CNPJ 00.961.206/0001-88

MUNICÍPIO DE PALMITOS - SC

OBRA:

PASSEIO PÚBLICO
RUA INDEPENDÊNCIA (TRECHO I)

RESPONSÁVEL TÉCNICO:
CARLINE J. HACKENHAAR
ENGENHEIRA CIVIL
CREA/SC 090319-0 CREA/NAC. 250654897-1
ASS. RESP. TÉCNICO:

ESPECIFICAÇÕES:
PLANIMETRIA SITUAÇÃO ATUAL e PLANTA BAIXA EXECUTAR

PROPRIETÁRIO:
MUNICÍPIO DE PALMITOS-SC

ASSINATURA DO PREFEITO(A):
NORBERTO GONZATTI

FOLHA:
01

LOCAL:
PERÍMETRO URBANO

DESENHO:
SANDRA GARCIA

Nº DESENHO:
SANDRA/2014/PALMITOS/FEV./PASSEIO

DATA:
FEVEREIRO DE 2014

ESCALA:
INDICADA

ATUALIZADO:
SETEMBRO DE 2014