FOTO 01

FOTO 02

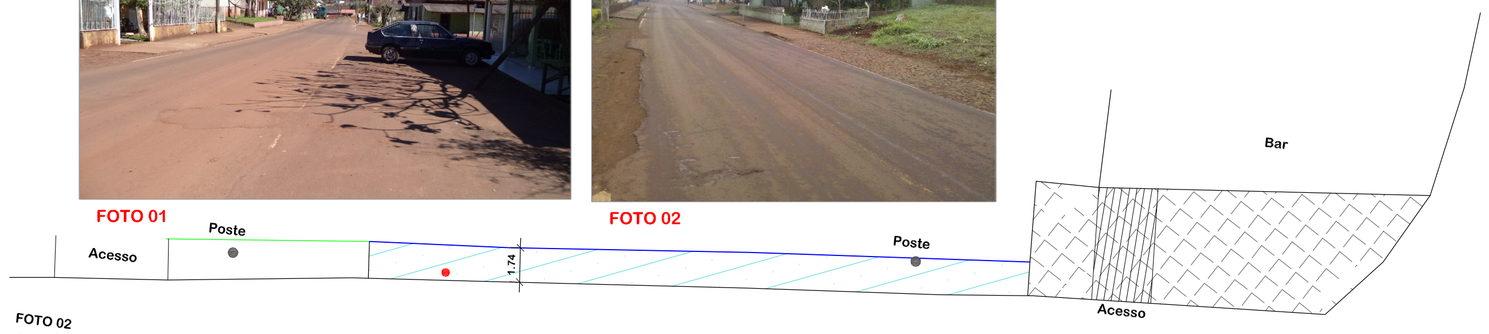

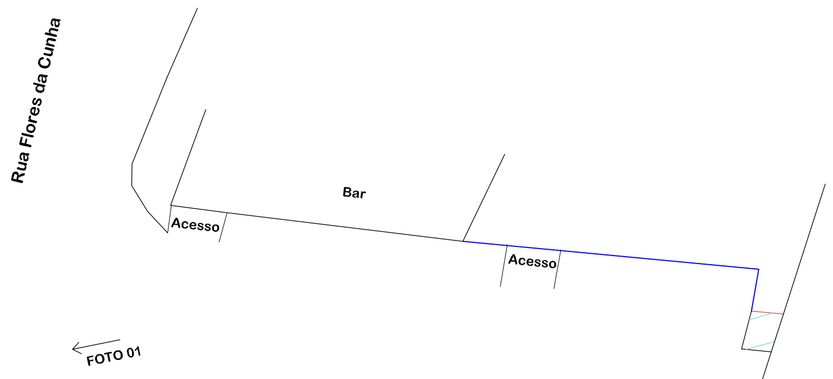

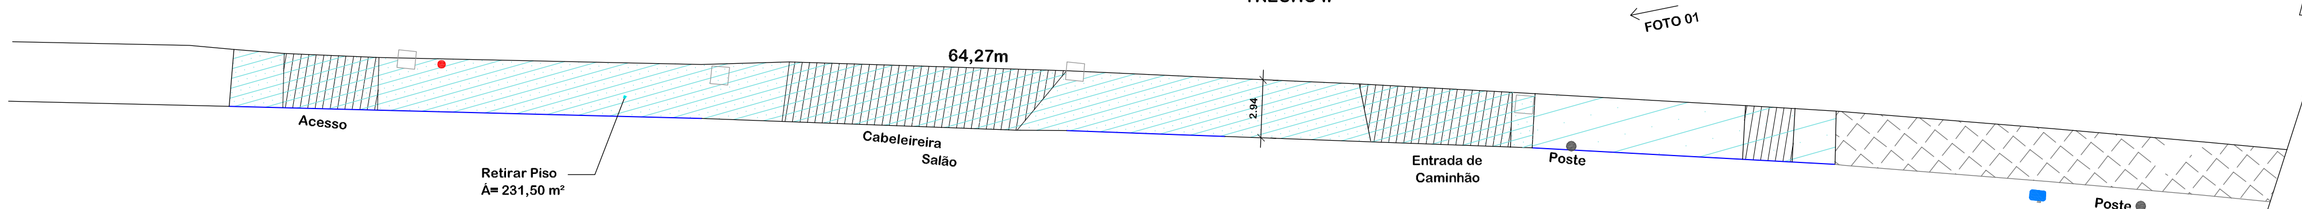

PLANIMETRIA SITUAÇÃO ATUAL - PASSEIO

ESC:1/250

ÁREA = 189,65 m²

DADOS DO PROJETO: LADO DIREITO

Retirada de piso em concreto/lajota/piso alisado= 189,65 m²
Retirada de meio fio = 66,00 m

COMPRIMENTO TOTAL DO TRECHO A REMOVER:

Passeio a remover = 64,27m

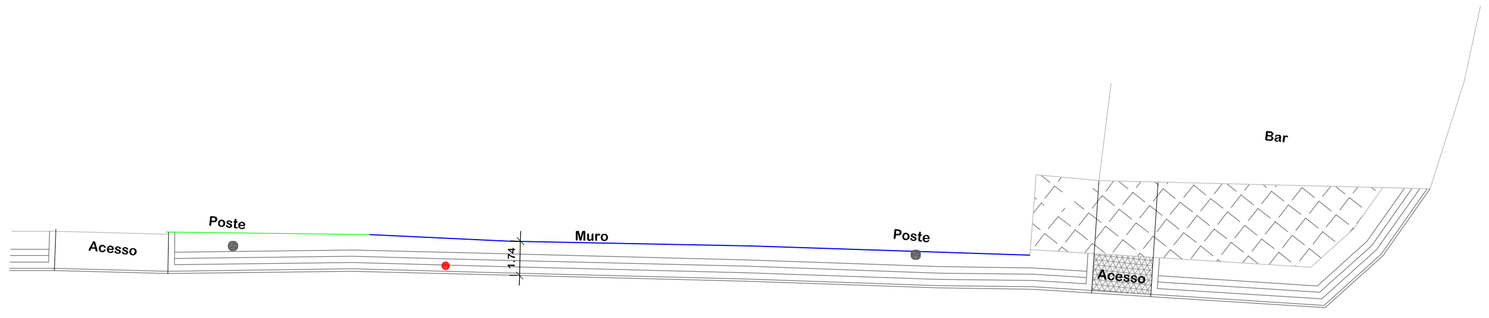

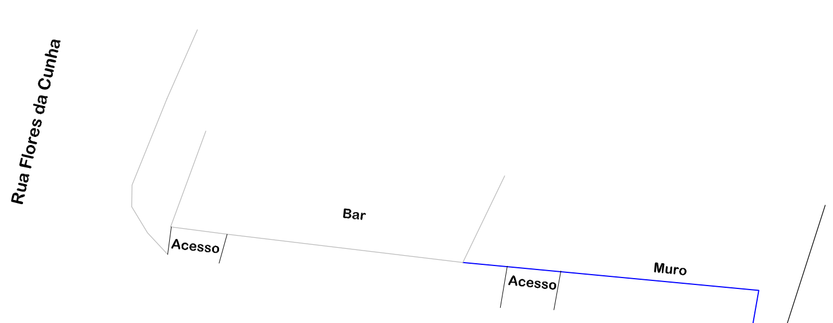

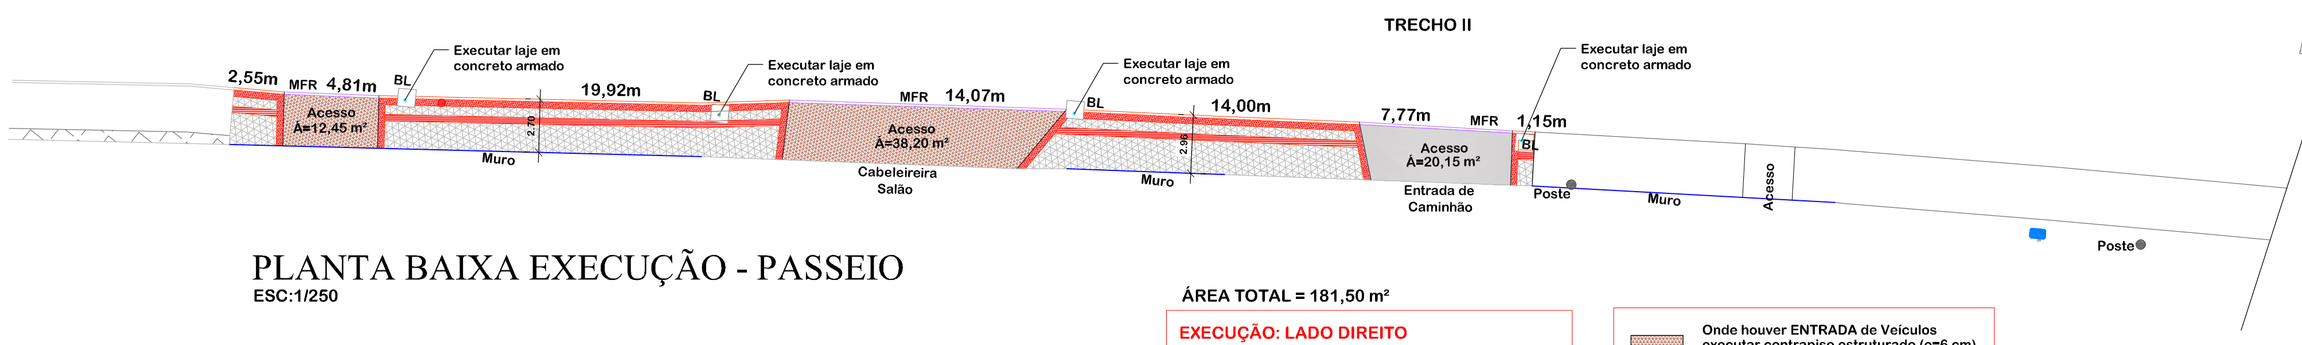

PLANTA BAIXA EXECUÇÃO - PASSEIO

ESC:1/250

ÁREA TOTAL = 181,50 m²

EXECUÇÃO: LADO DIREITO

Guia alerta (33x33/2,5 cm) = 17,00 m²
Guia direcional (33x33/2,5 cm) = 12,63 m²
Lajota cinza (49x49/3 cm) = 81,07 m²
Lajota acessos (contrapiso estruturado e=6cm) = 50,65 m²
Lajota acessos (contrapiso estruturado e=7cm) = 20,15 m²
Meio fio = 66,00 m
Tampa em CA para BL na calçada = 04 Un.

COMPRIMENTO TOTAL DO TRECHO DE PASSEIO A EXECUTAR:

Passeio a executar = 64,27m

Onde houver ENTRADA de Veículos executar contrapiso estruturado (e=6 cm) antes da colocação da lajota.

Passeio público executar contrapiso (e=3 cm) antes da colocação da lajota.

Onde houver entrada de veículos de grande porte executar contrapiso estruturado (e=7 cm)

LEGENDA:

MEIO-FIO (15 cm)-MFS
MEIO-FIO REBAIXADO-MFR

AMERIOS

ASSOCIAÇÃO DOS MUNICÍPIOS DO ENTRE RIOS-SC

BOM JESUS DO OESTE-CAIBI-CUNHA PORÃ-CUNHATAÍ-FLOR DO SERTÃO
IRACEMINHA-MARAVILHA-MODELO-PALMITOS-RIQUEZA-ROMELÂNDIA-SALTINHO
SANTA TEREZINHA DO PROGRESSO-SÃO MIGUEL DA BOA VISTA-SAUDADES-TIGRINHOS

ENDEREÇO:
Av. Euclides da Cunha, 160 - Cx. P. 47 - Centro
89.874-000 - MARAVILHA - Santa Catarina
Fone/Fax: (0**49) 3664-0282 - e-mail: amerios@smo.com.br
CNPJ 00.961.206/0001-88

1926 Palmitos 1954

MUNICÍPIO DE PALMITOS - SC

OBRA:

PASSEIO PÚBLICO
RUA INDEPENDÊNCIA (TRECHO II)

RESPONSÁVEL TÉCNICO:
CARLINE J. HACKENHAAR
ENGENHEIRA CIVIL
CREA/SC 090319-0 CREA/NAC 250654897-1

ASS. RESP. TÉCNICO:

ESPECIFICAÇÕES:
PLANIMETRIA SITUAÇÃO ATUAL e PLANTA BAIXA EXECUTAR

PROPRIETÁRIO:
MUNICÍPIO DE PALMITOS-SC

ASSINATURA DO PREFEITO(A):
NORBERTO GONZATTI

FOLHA:
02

LOCAL:
PERÍMETRO URBANO

DESENHO:
SANDRA / CLARICE

Nº DESENHO:
SANDRA/2014/PALMITOS/FEV./PASSEIO

DATA:
FEVEREIRO DE 2014

ESCALA:
INDICADA

ATUALIZADO:
SETEMBRO DE 2014