
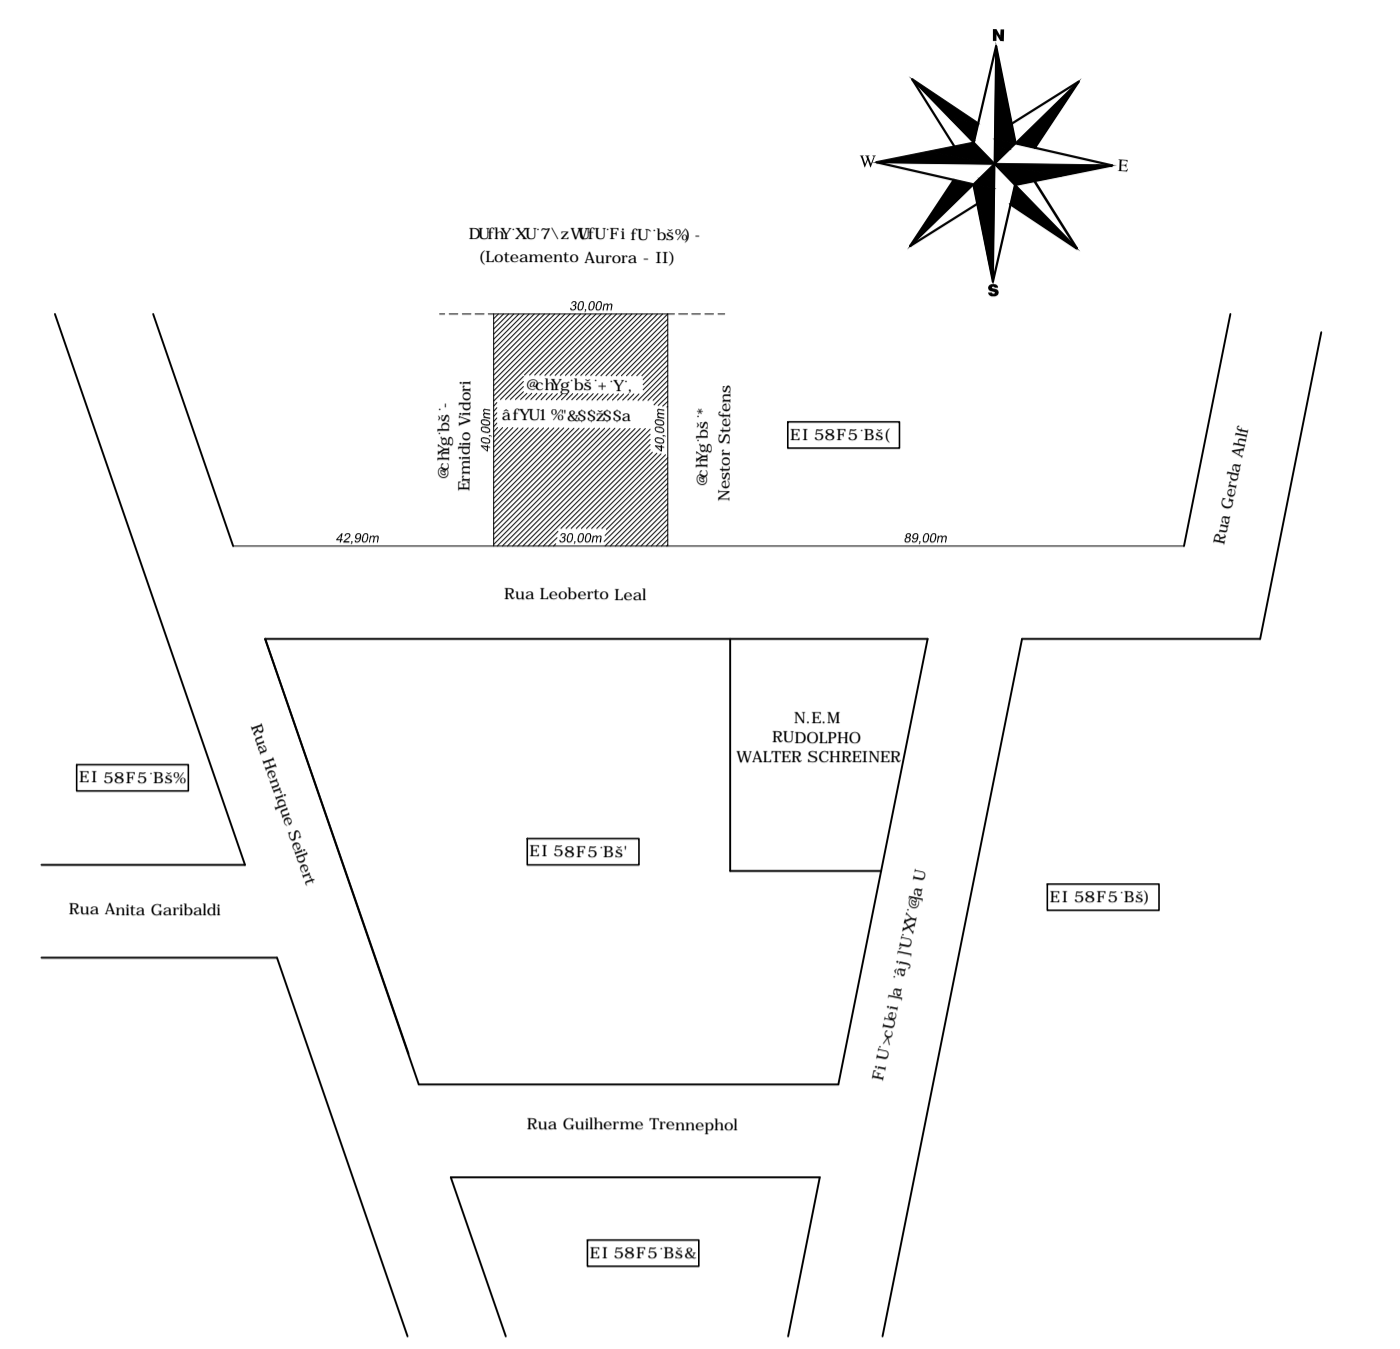


PLANTA DE LOCAÇÃO
Escala: 1/125


COORDENADAS EM UTM
LONG. 286296.02 m E
LAT . 7003225.94 m S

COORDENADAS GEOGRÁFICAS
LONG. 53° 9' 18.40" O
LAT . 27° 4' 36.56" S

LEVANTAMENTO PLANIALTIMÉTRICO
Escala: 1/500

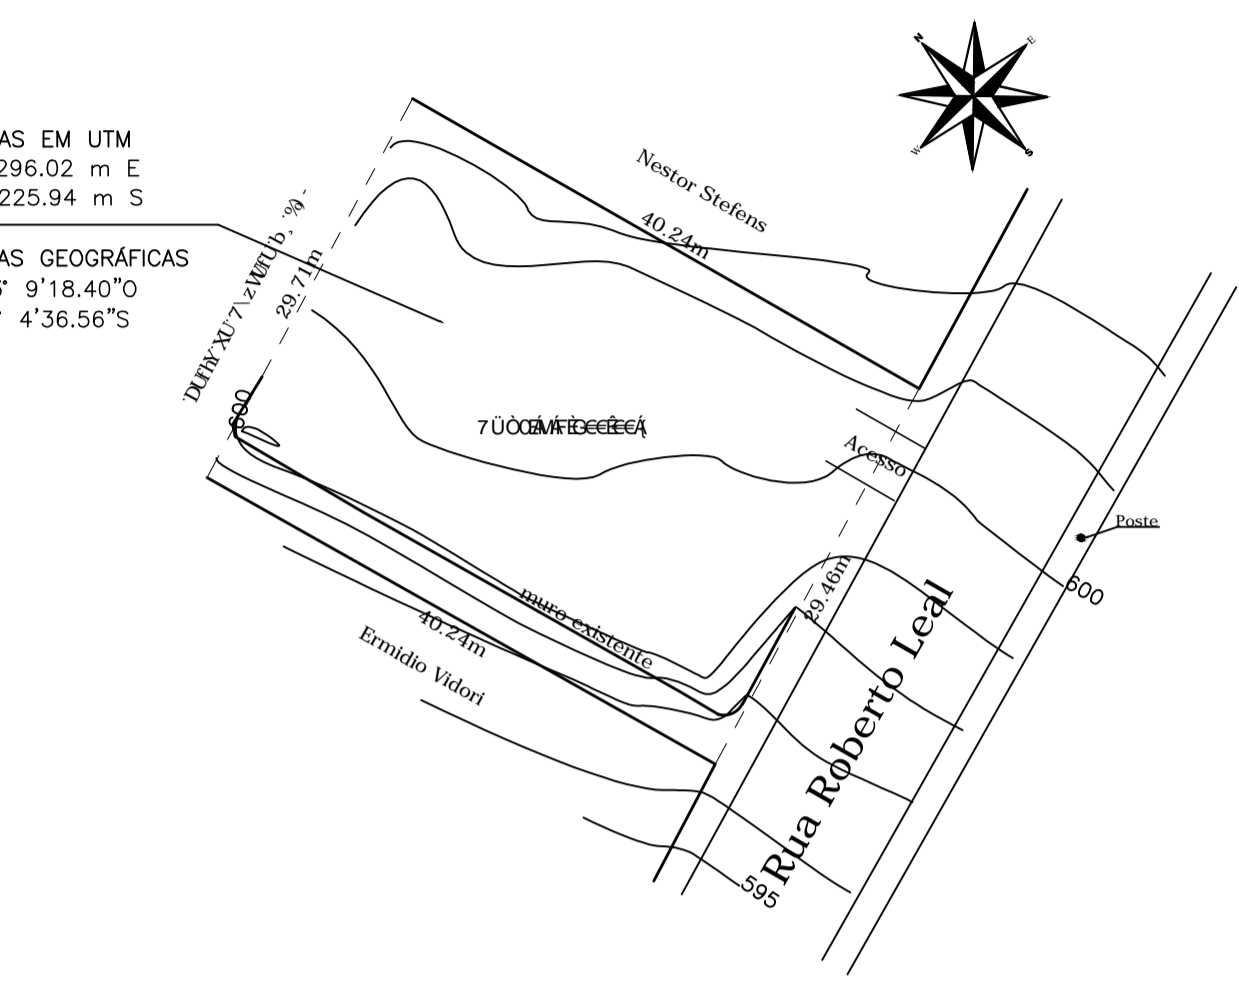

PLANTA DE SITUAÇÃO
Escala: 1/1.250

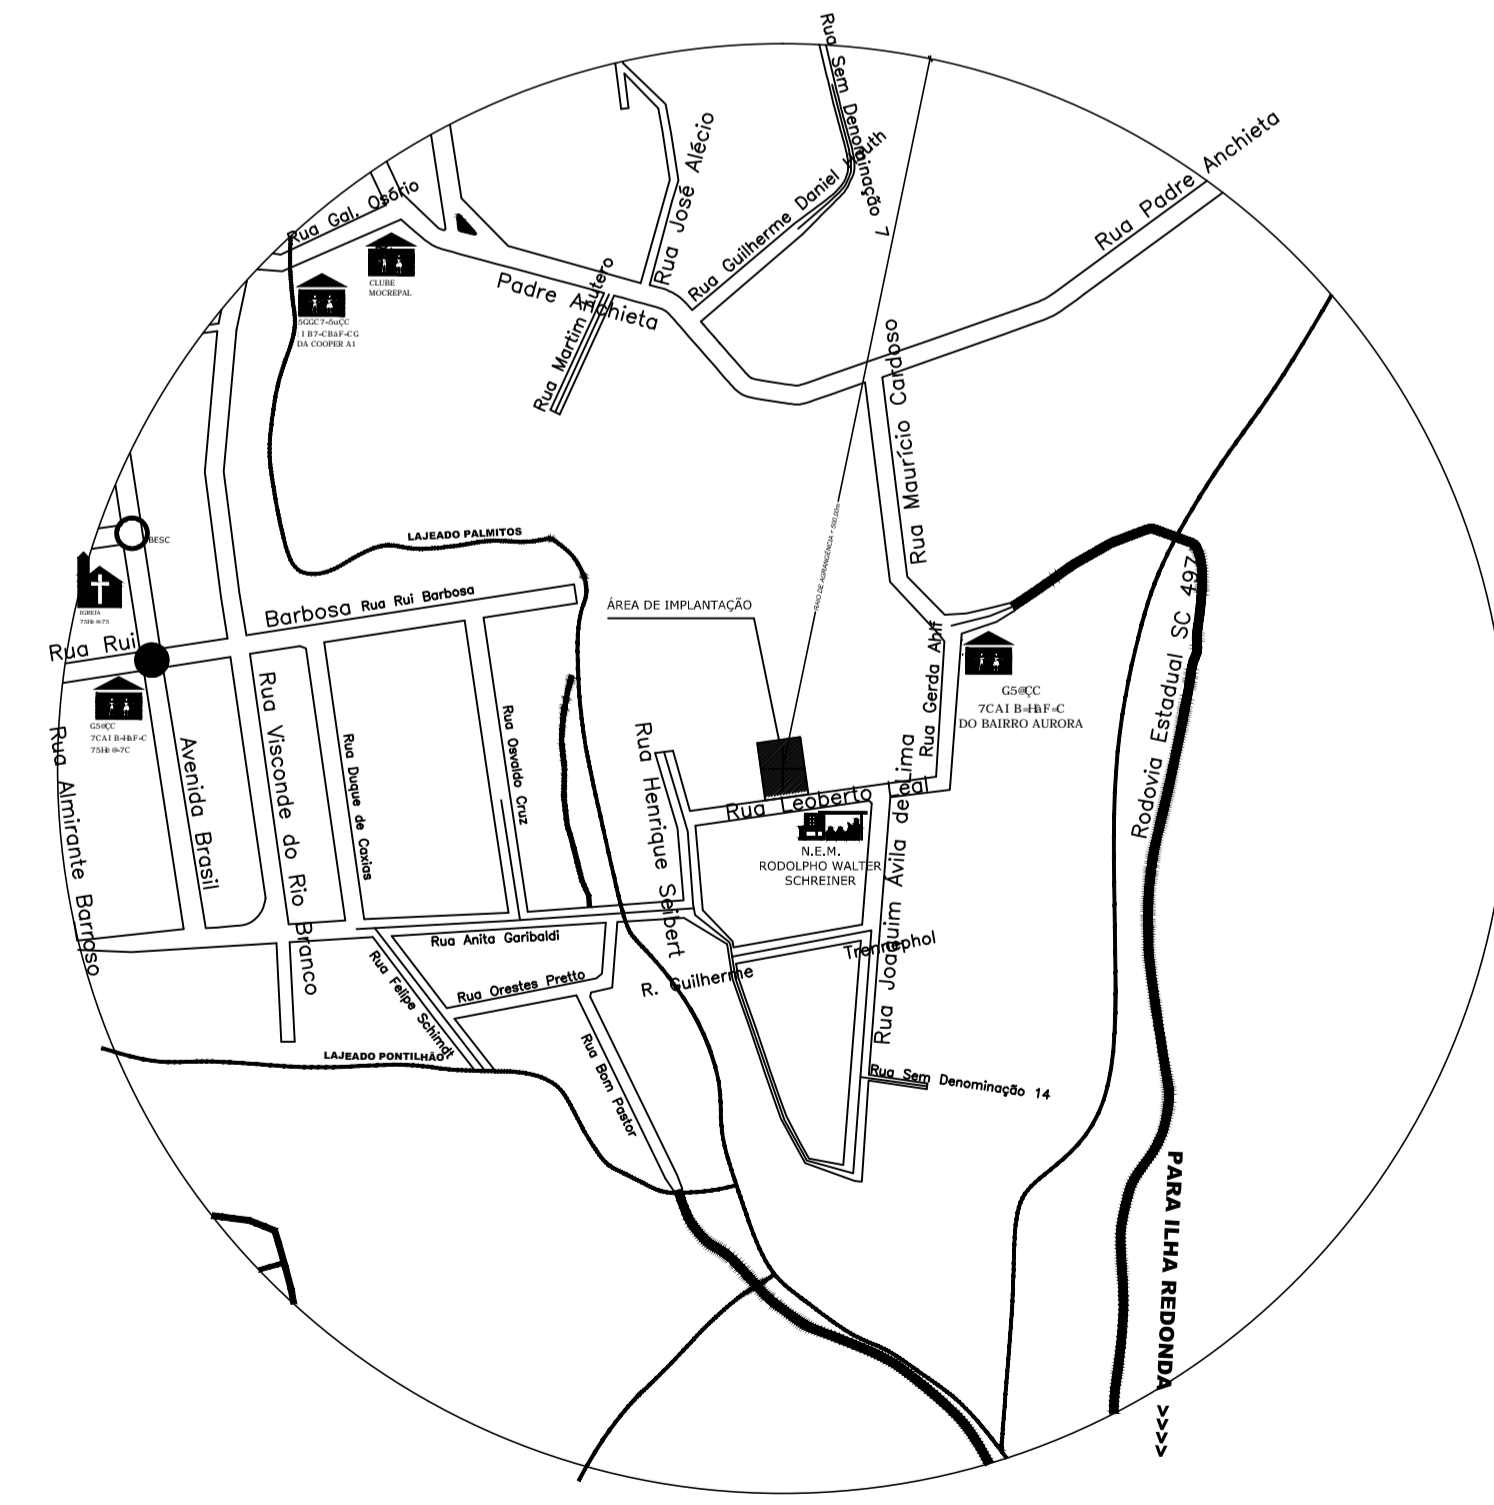

ÁREA DE ABRANGÊNCIA
Escala: 1/5.000

APROVAÇÕES:			
REVISÕES:			
Nº	DATA	DESCRIÇÃO	ASSINATURA
Proprietário:			
 MUNICÍPIO DE PALMITOS Secretaria de Administração, Finanças e Planejamento Departamento de Obras e Engenharia RUA INDEPENDÊNCIA, 100 - CENTRO - PALMITOS / SC CEP: 89.887-000 - FONE: (49)3647-9600 - www.palmitos.sc.gov.br			
Projeto			
LOCAÇÃO			
Local: RUA LEOPOLDO LEAL, S/Nº BAIRRO AURORA - PALMITOS / SC.			
Obras: QUADRA COBERTA COM VESTIÁRIO PROJETO PADRÃO FNDE / MEC			
Conteúdo: PLANTA LOCAÇÃO PLANTA DE SITUAÇÃO LEVANTAMENTO PLANIALTIMÉTRICO ÁREA DE ABRANGÊNCIA			
Proprietário:	Responsável Técnico:	Folha nº	
MUNICÍPIO DE PALMITOS/SC NORBERTO PAULO GONZATTI	MARCELO ALUINO KNAPP ARQUITETO CAU Nº 44.173-2	LOC 01	
Desenho: MARCELO A. KNAPP	Data: JUL/2015	Arquivo: Quadra NEM Radolpho_Locação_v3.dwg	01 Total