

IMAGEM 01 - PERSPECTIVA ESTRUTURAL DA COBERTURA DO PALCO - PRAÇA PALMITOS

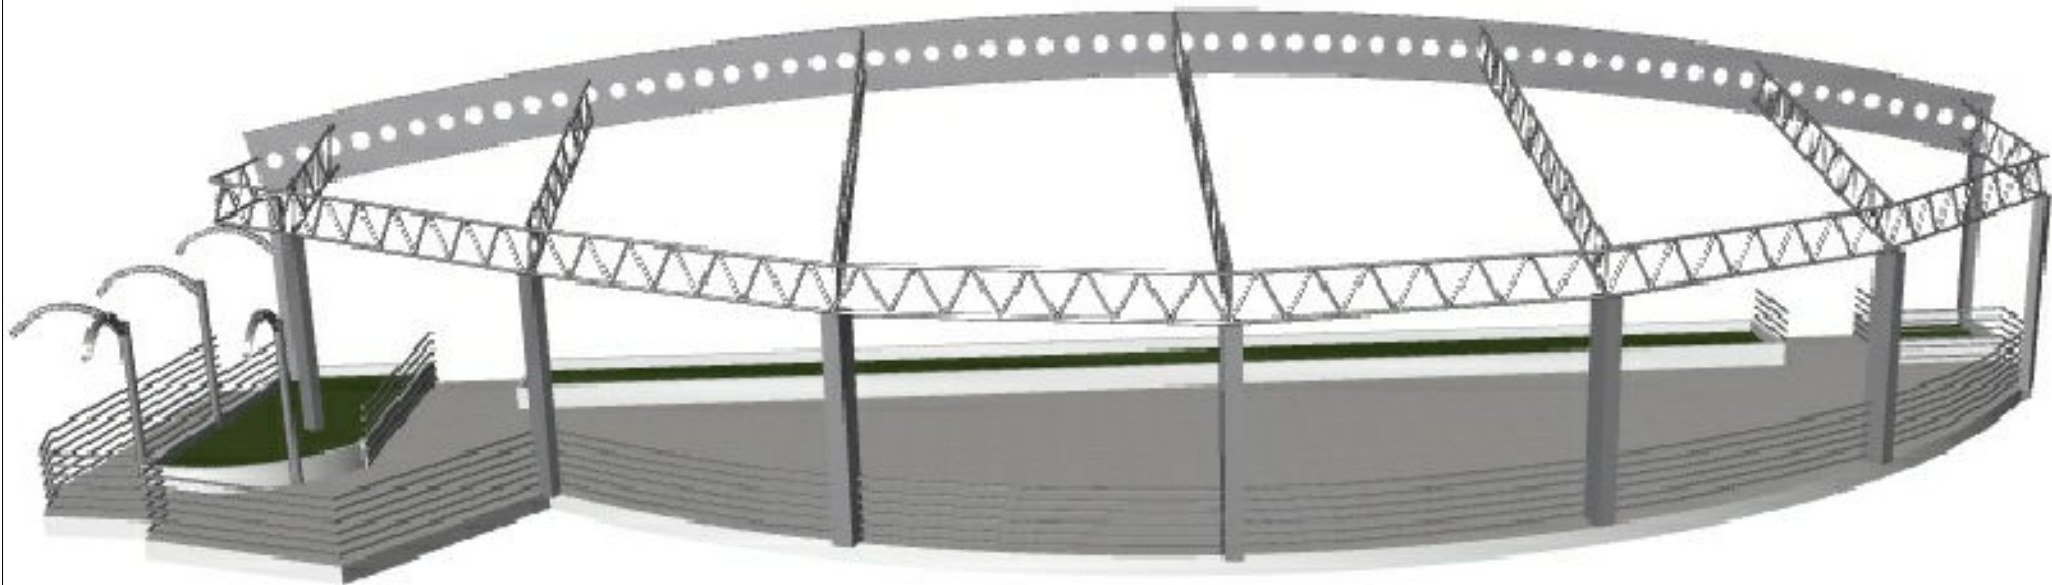


IMAGEM 02 - PERSPECTIVA ESTRUTURAL DA COBERTURA DO PALCO - PRAÇA PALMITOS