


TRELIÇA - 11
ESC:1/25

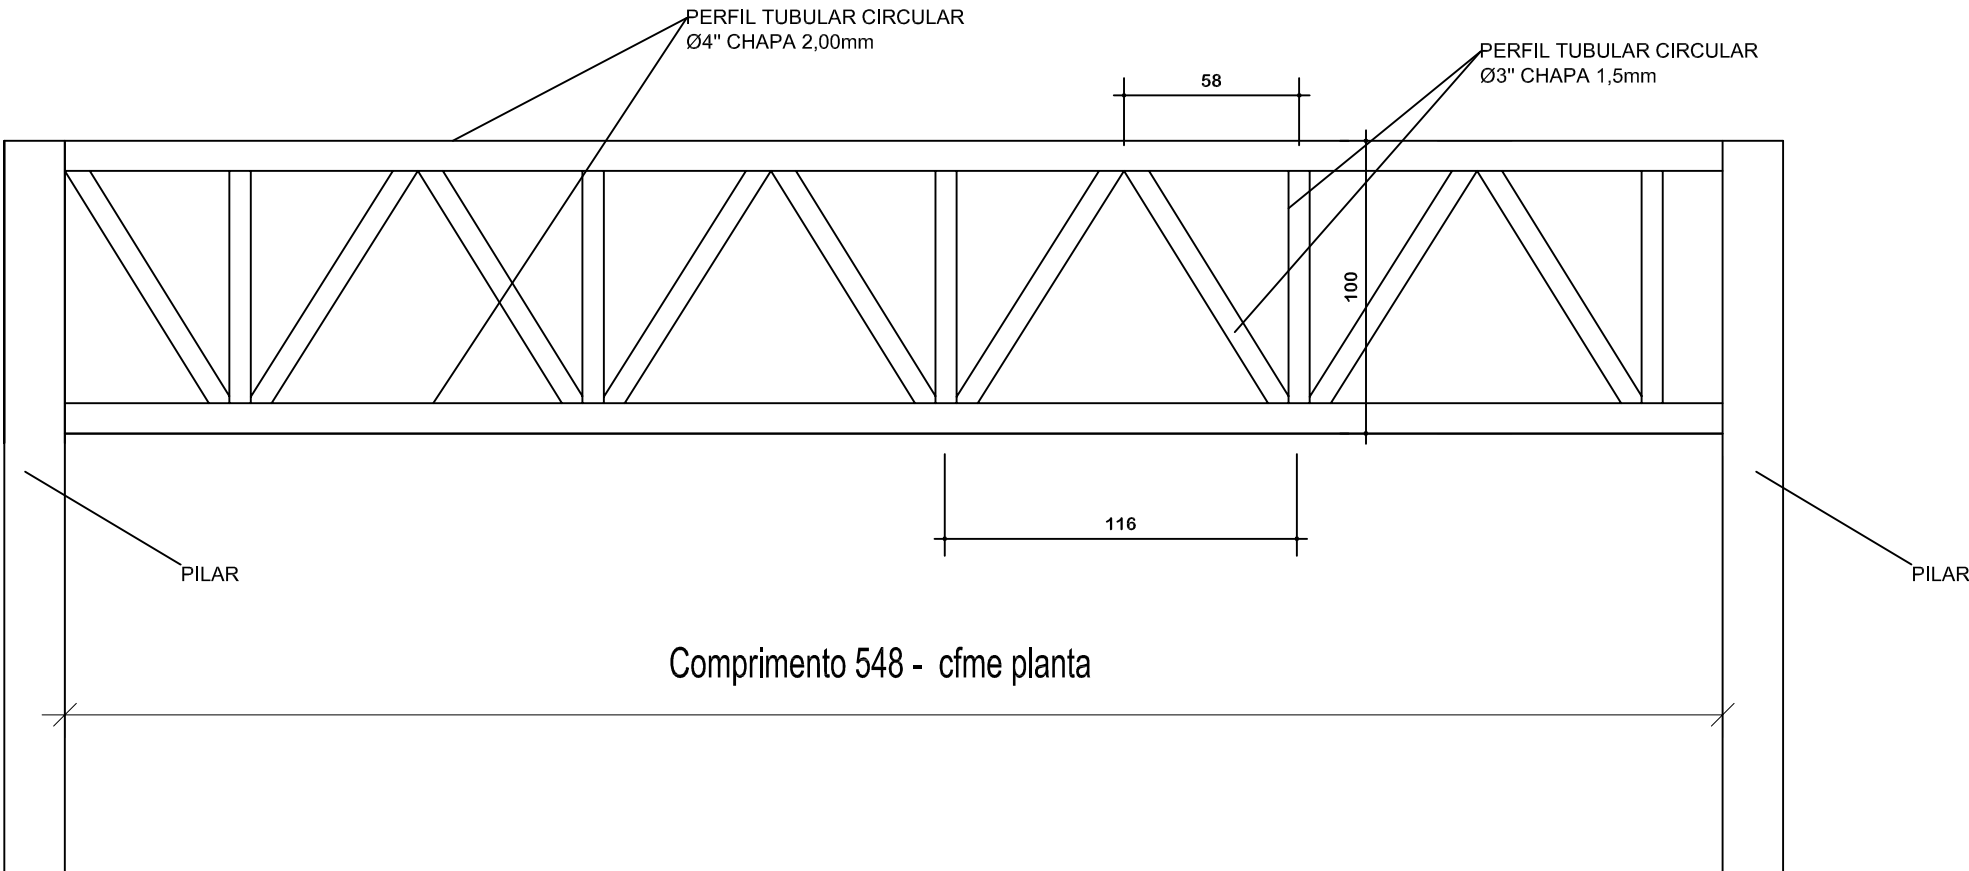

TRELIÇA - 12
ESC:1/25



Avenida Progresso, 624 - Centro
CEP 89888-000 - Caibi - SC
Fone: (049) 8846-5558
(049) 8801-5208
Engenheiro Civil - Ismael Matielo
Arquiteta e Urbanista - Sibeli Piovezani
igmatielo@hotmail.com

Obra: COBERTURA PALCO PALMITOS		
Conteúdo: DETALHAMENTO TRELIÇAS		
Responsável: ENG. ISMAEL MATIELO		
Cliente: PREFEITURA PALMITOS		
Data:	Escala: INDICADA	Prancha: A-3