

PLANTA BAIXA - COLETA DE ÁGUA


ESC:1/100

LEGENDA

Pilar existente em alvenaria (Pav. Subsolo)

Pilar novo metálico

Coleta de água pluvial Ø100 mm

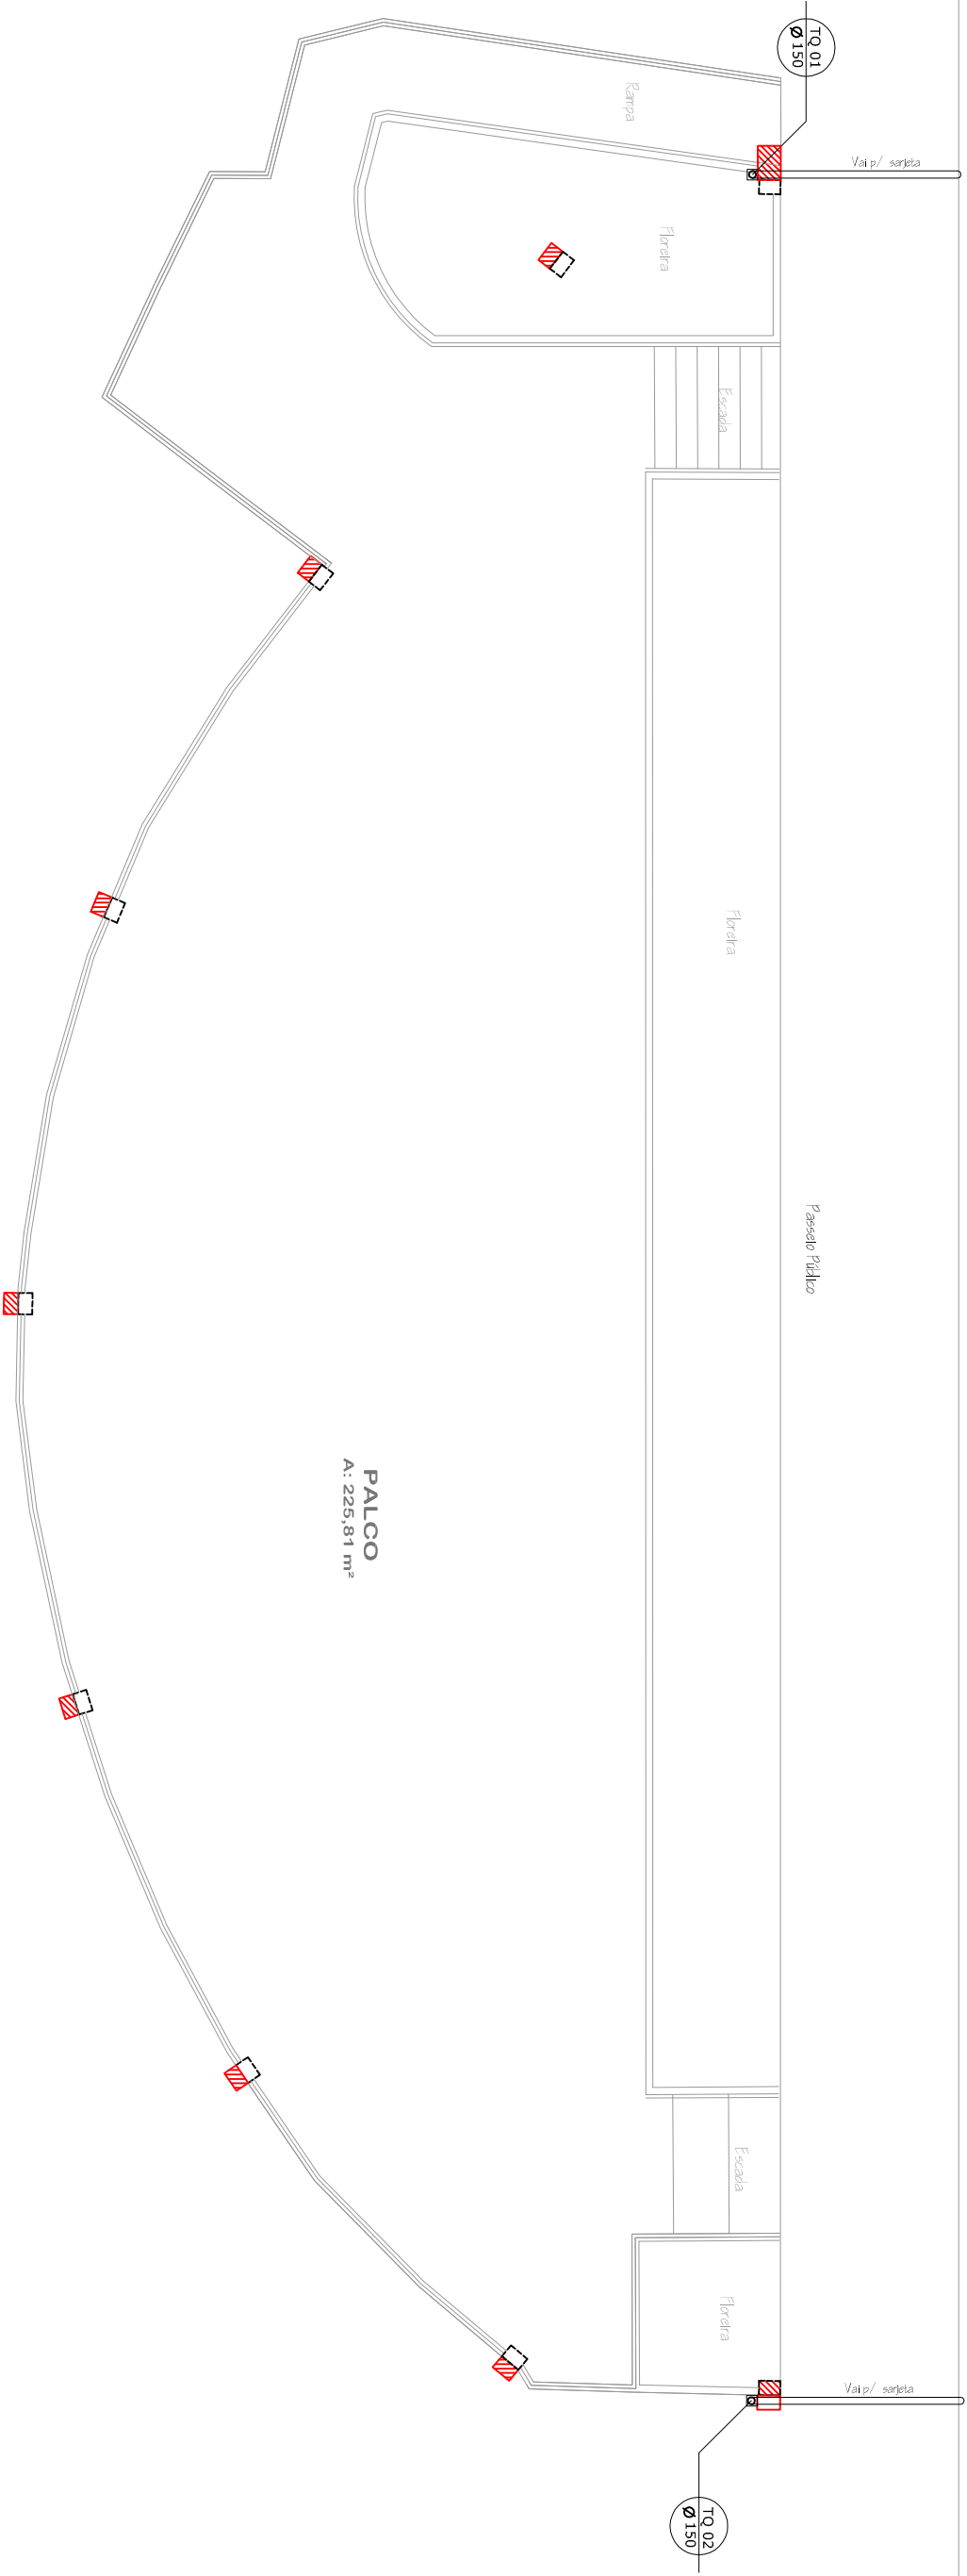

Obra:

COBERTURA PALCO PALMITOS

Conteúdo:

PLANTA - COLETA DE ÁGUA PLUVIAL

Responsável:

ENG. ISMAEL MATELO

Cliente:

PREFEITURA PALMITOS

Data:

05-05-2015

Escala:

INDICADA

Prancha:

A-3

IGM

ENGENHARIA

Arquitetura e Construção

Avenida Progresso, 624 - Centro

CEP 89888-000 - Caiibi - SC

Fone: (049) 8846-5558

(049) 8801-5208

Engenheiro Civil - Ismael Matielo

Arquiteta e Urbanista - Sibeli Piovezani

ignatielo@hotmail.com

5.16