


**TRELIÇA - 9**  
**ESC:1/25**

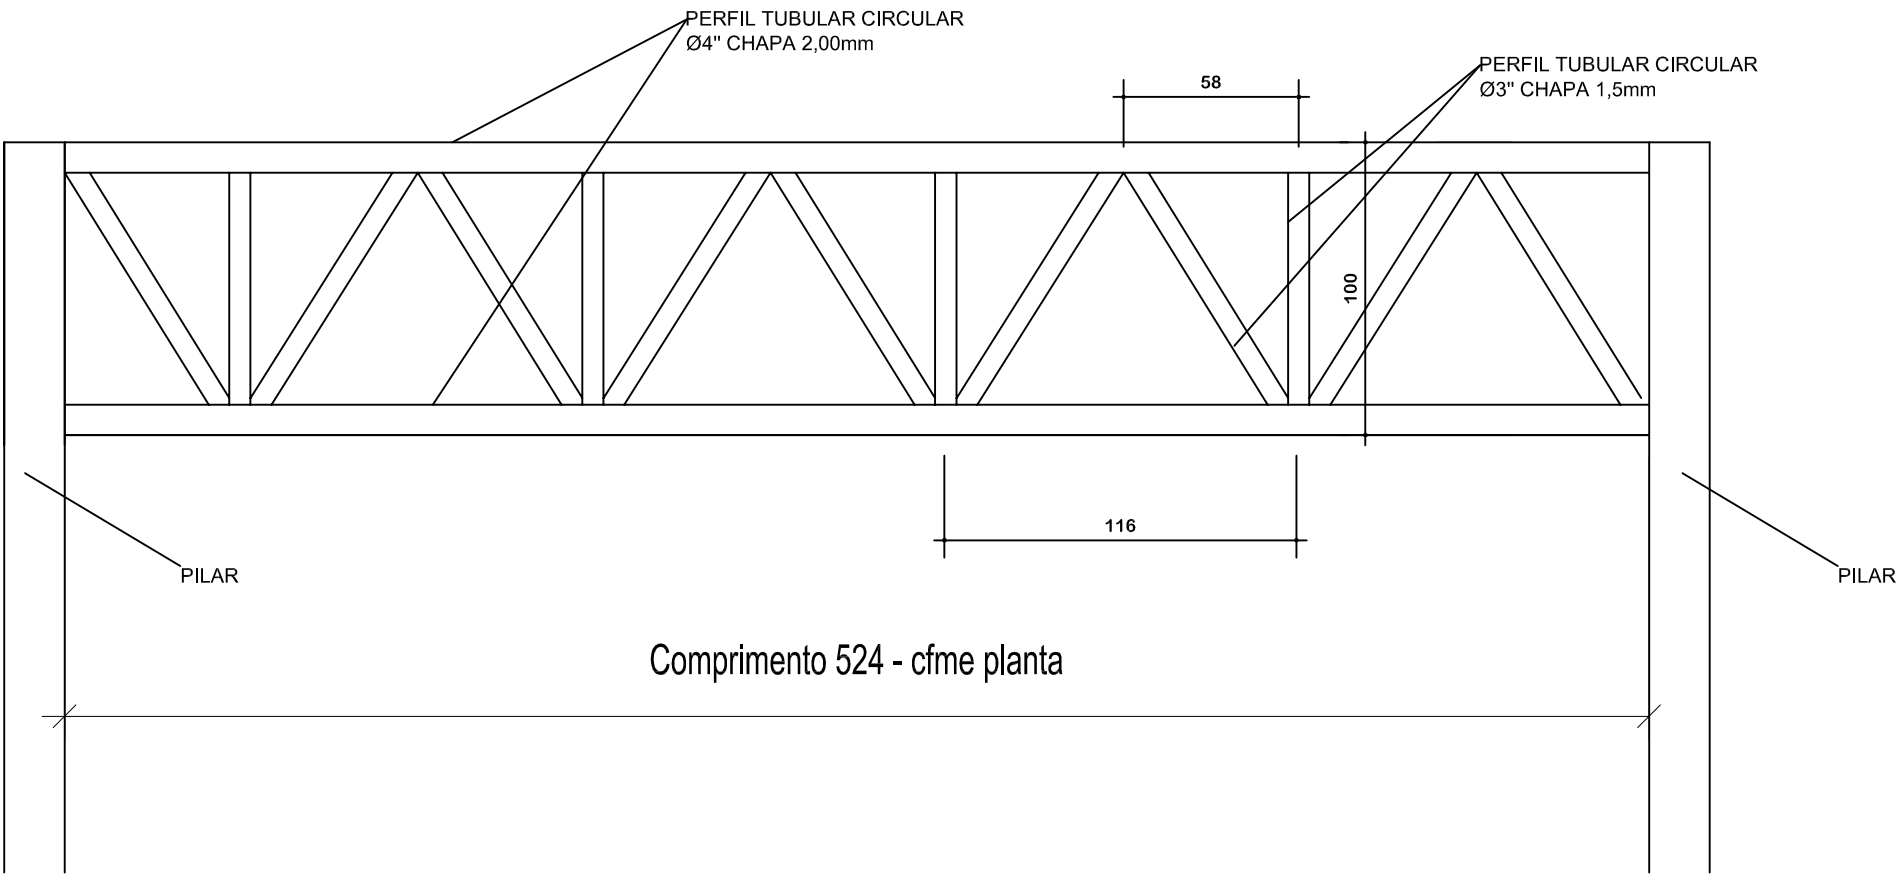

**TRELIÇA - 10**  
**ESC:1/25**



Avenida Progresso, 624 - Centro  
CEP 89888-000 - Caibi - SC  
Fone: (049) 8846-5558  
(049) 8801-5208  
Engenheiro Civil - Ismael Matielo  
Arquiteta e Urbanista - Sibeli Piovezani  
igmatielo@hotmail.com

Obra: COBERTURA PALCO PALMITOS		
Conteúdo: DETALHAMENTO TRELIÇAS		
Responsável: ENG. ISMAEL MATIELO		
Cliente: PREFEITURA PALMITOS		
Data:	Escala: INDICADA	Prancha: A-3