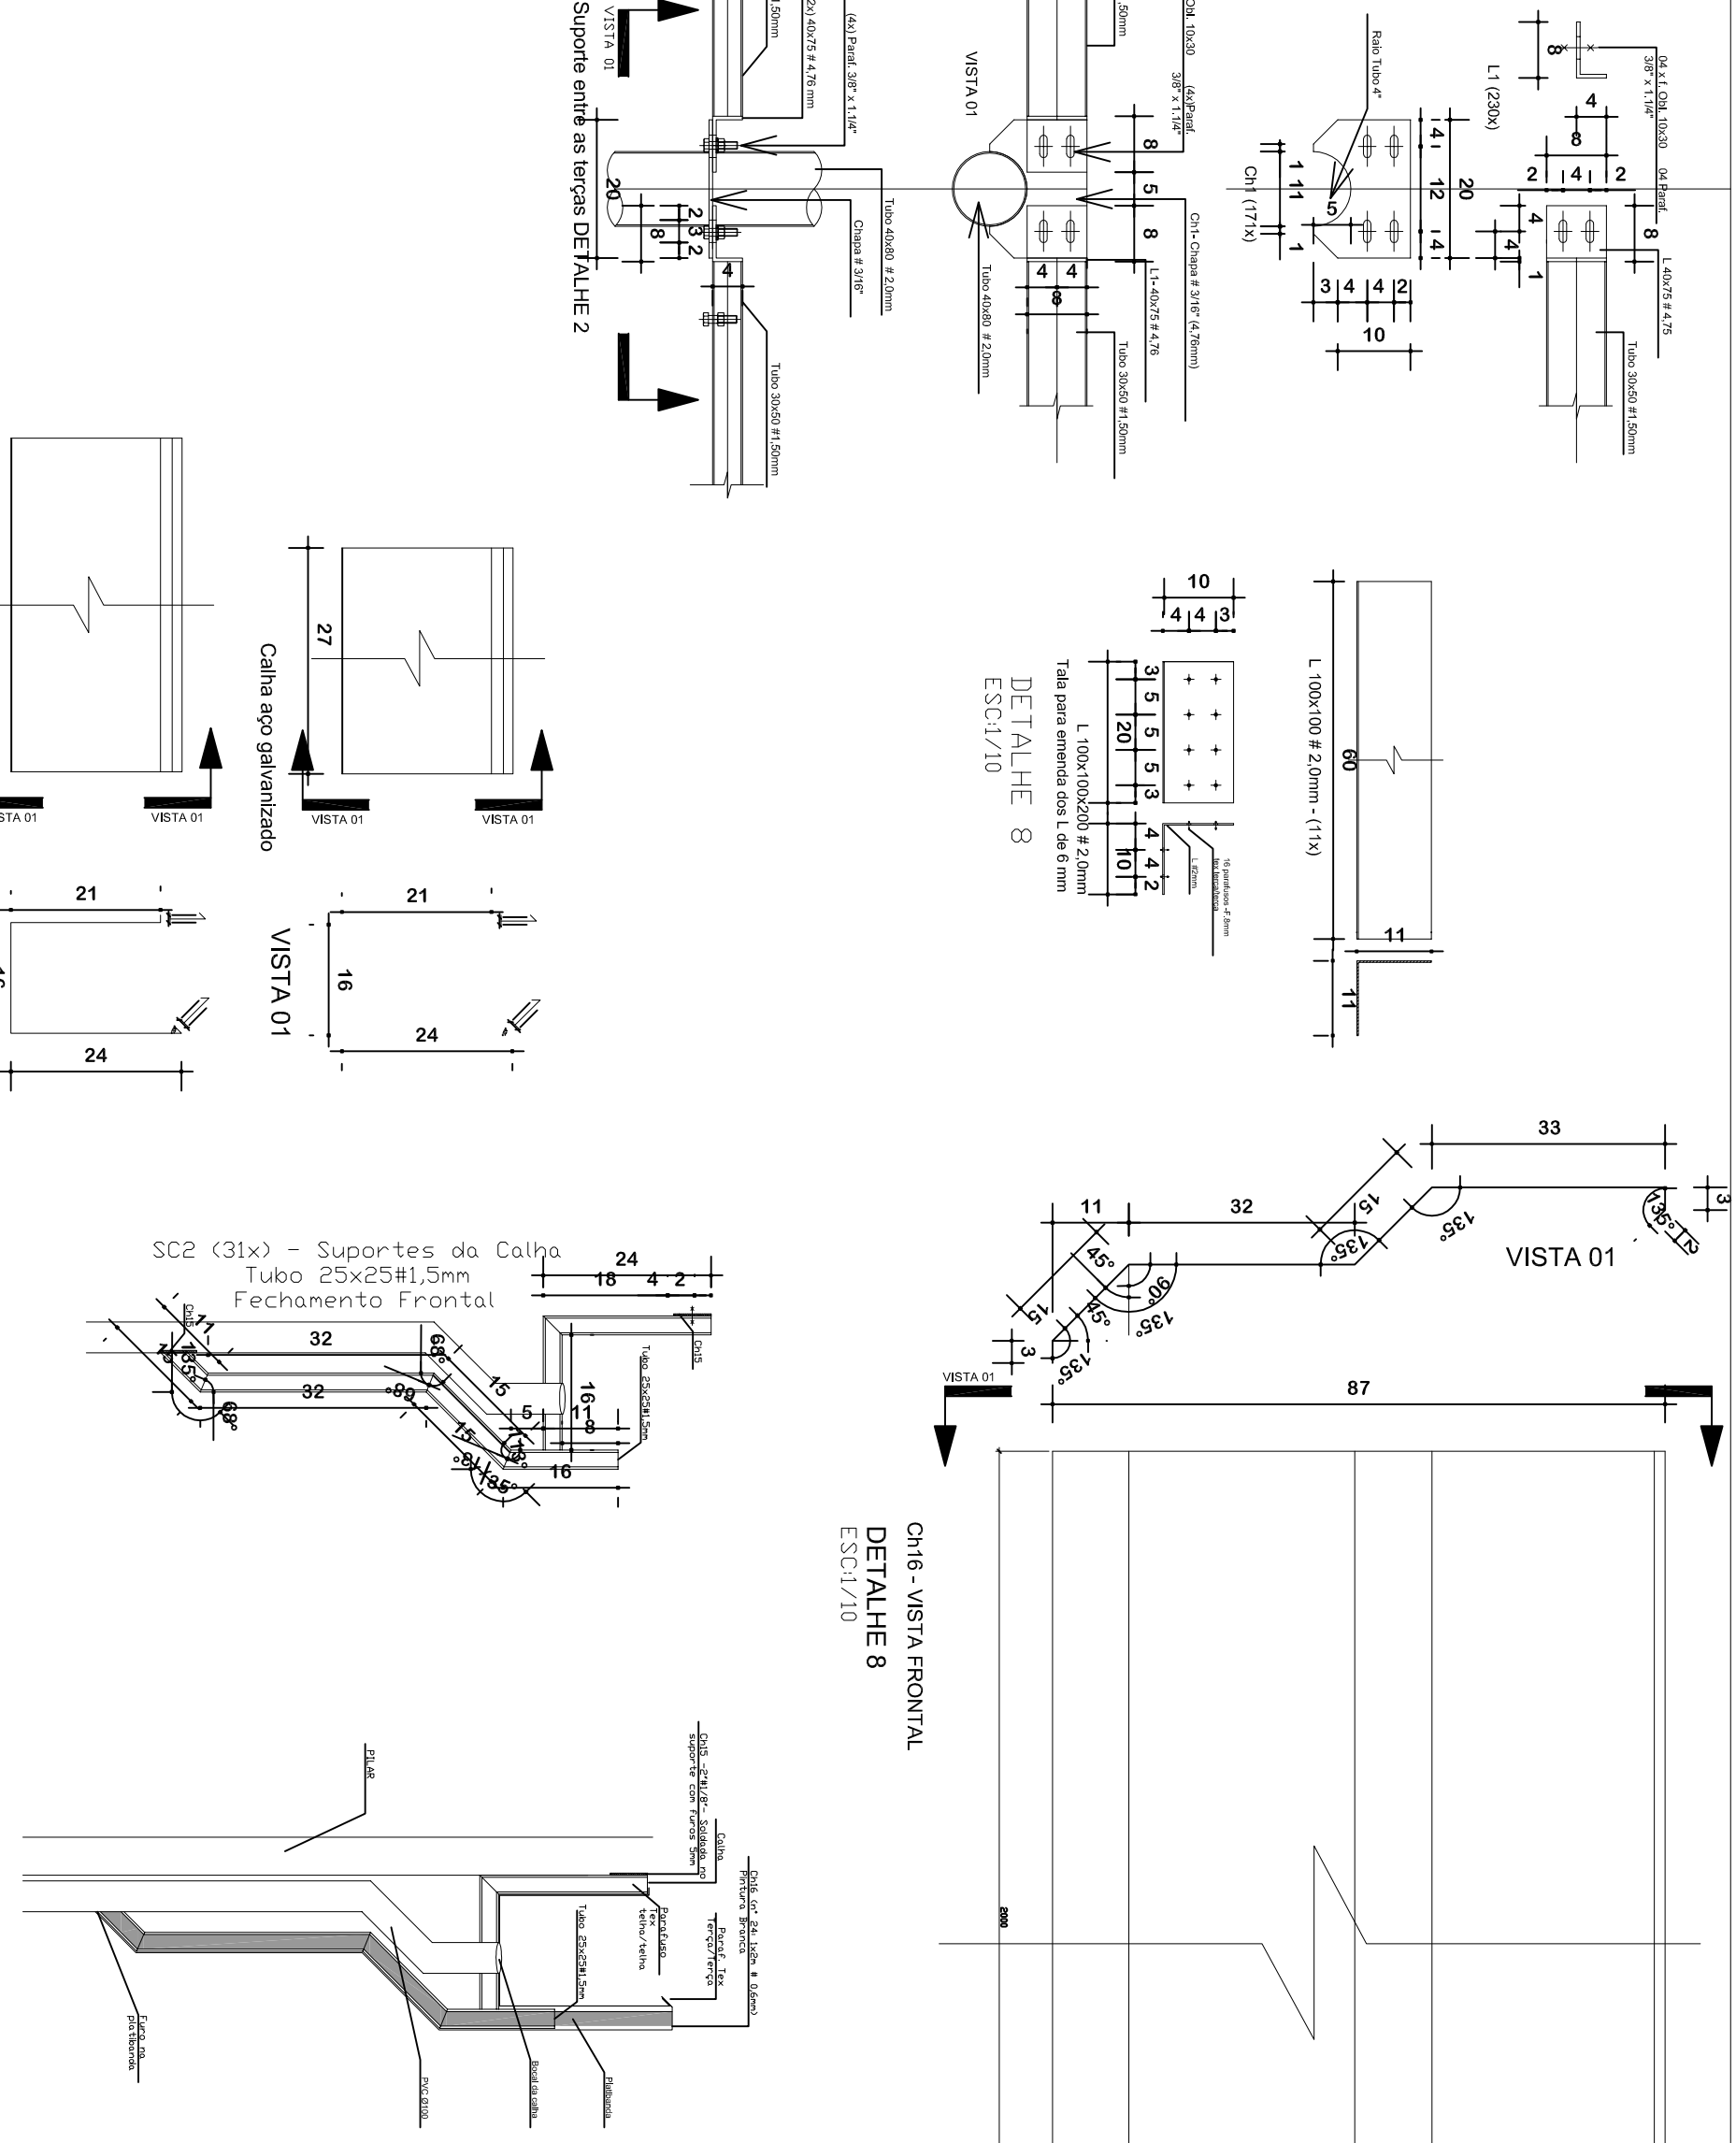

IGM ENGENHARIA Arquitetura e Construção	Obra: COBERTURA PALCO PALMITOS	14/ 16
Avenida Progresso, 624 - Centro CEP 89888-000 - Caibi - SC Fone: (049) 8846-5558 (049) 8801-5208 Engenheiro Civil - Ismael Matielo Arquiteta Urbanista - Sibeli Piovezani igmatielo@hotmail.com	Conteúdo: DETALHES FIXAÇÃO Responsável: ENG. ISMAEL MATIELO Cliente: PREFEITURA PALMITOS	
	Data: 05-05-2015 / Escala: INDICADA / Prancha: A-3	