


Fixação: chumbada em concreto abaixo do piso
Pintura (tratamento): duas demãos de esmalte
brilhante na cor preta, inclusive proteção de
zarcão (uma demão)


Fig. 86 - Prolongamento do corrimão em escada. Conforme ABNT NBR 9050

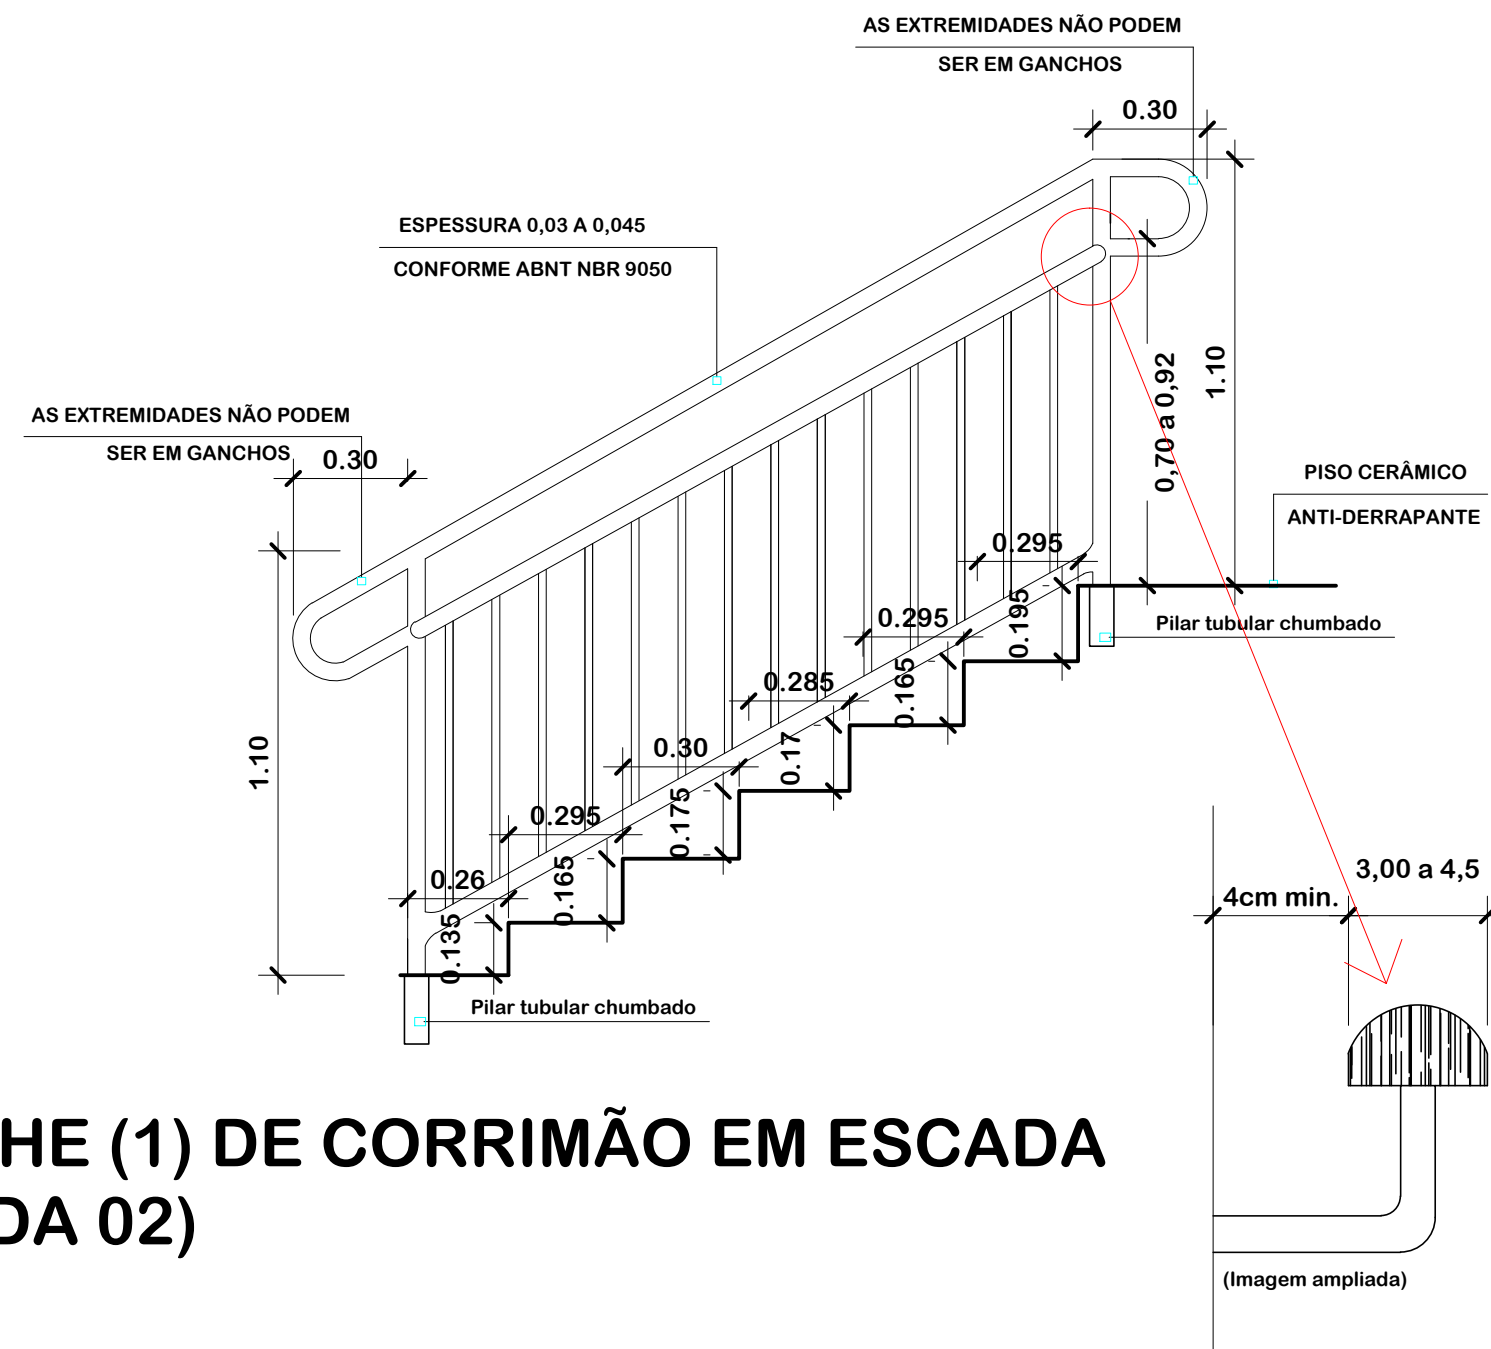

DETALHE (1) DE CORRIMÃO EM ESCADA (ESCADA 02)
ESC.: 1/25

Fixação: chumbada em concreto abaixo do piso
Pintura (tratamento): duas demãos de esmalte
brilhante na cor preta, inclusive proteção de
zarcão (uma demão)


Fig. 86 - Prolongamento do corrimão em escada. Conforme ABNT NBR 9050

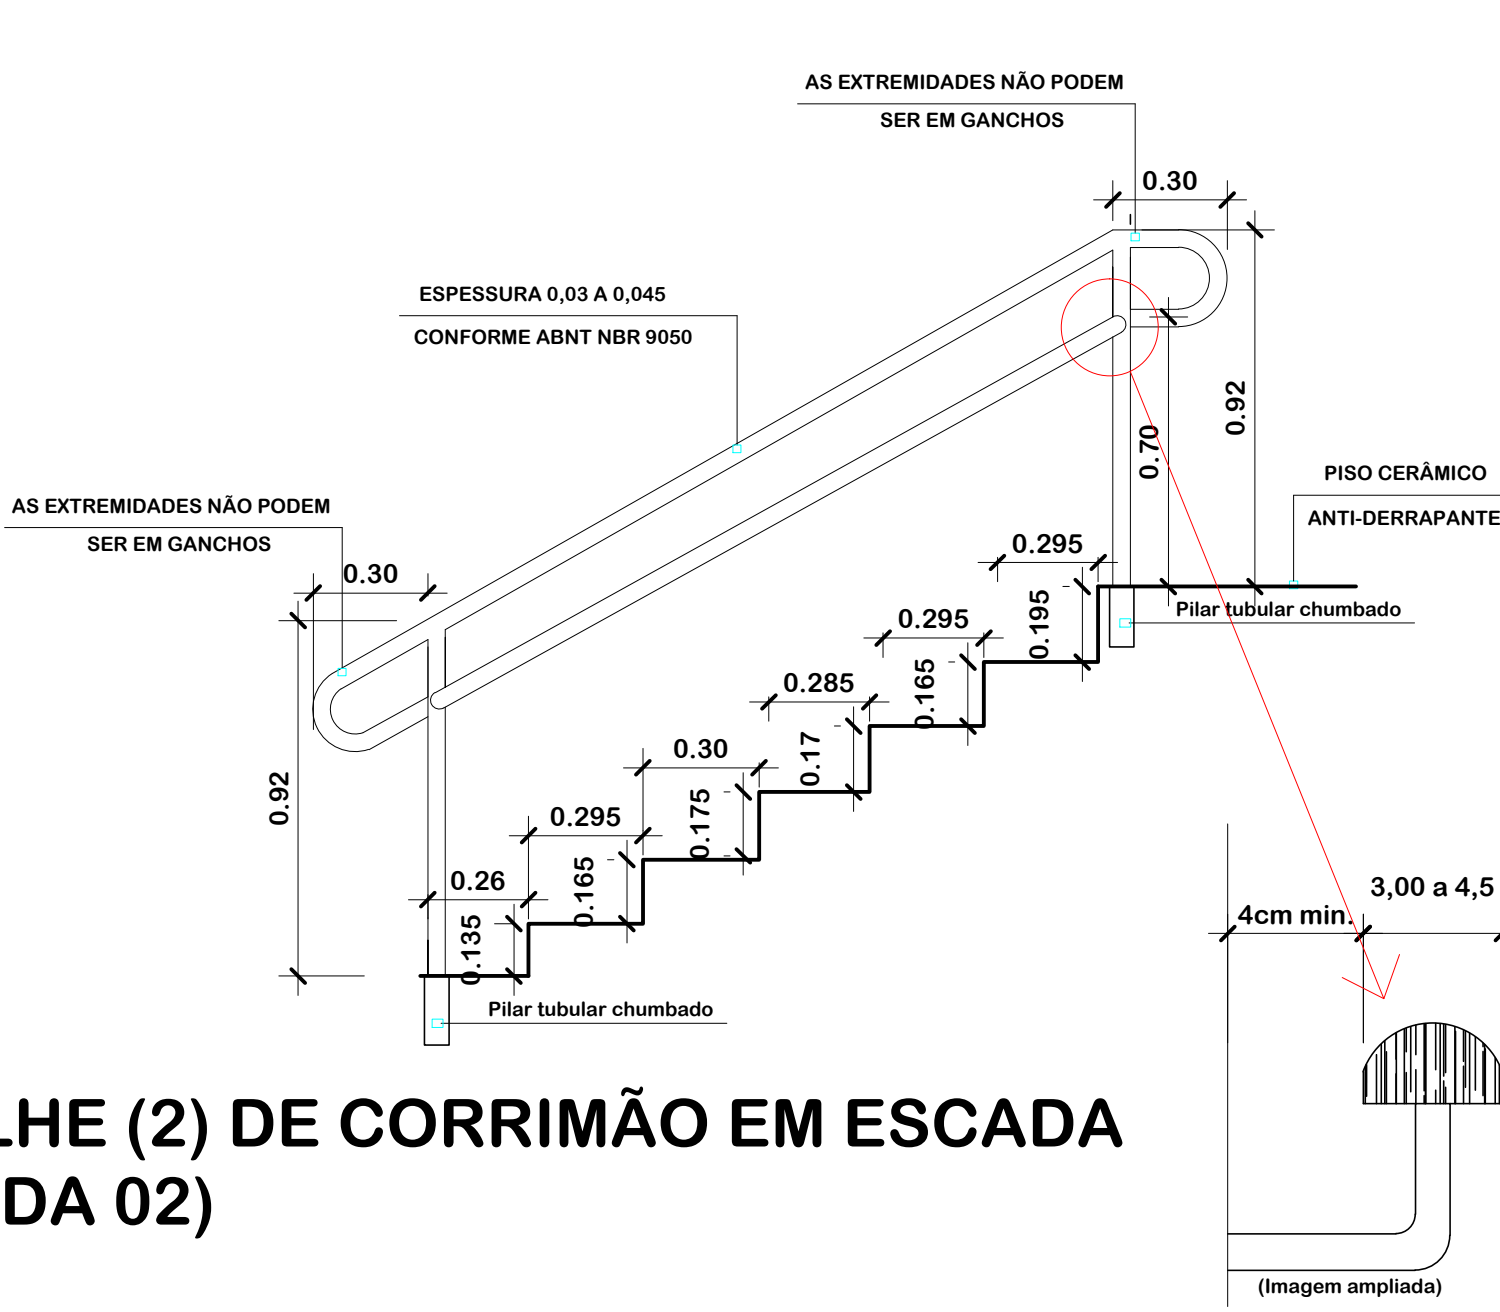

DETALHE (2) DE CORRIMÃO EM ESCADA (ESCADA 02)
ESC.: 1/25

Fixação: chumbada em concreto abaixo do piso
Pintura (tratamento): duas demãos de esmalte
brilhante na cor preta, inclusive proteção de
zarcão (uma demão)


Fig. 86 - Prolongamento do corrimão em escada. Conforme ABNT NBR 9050

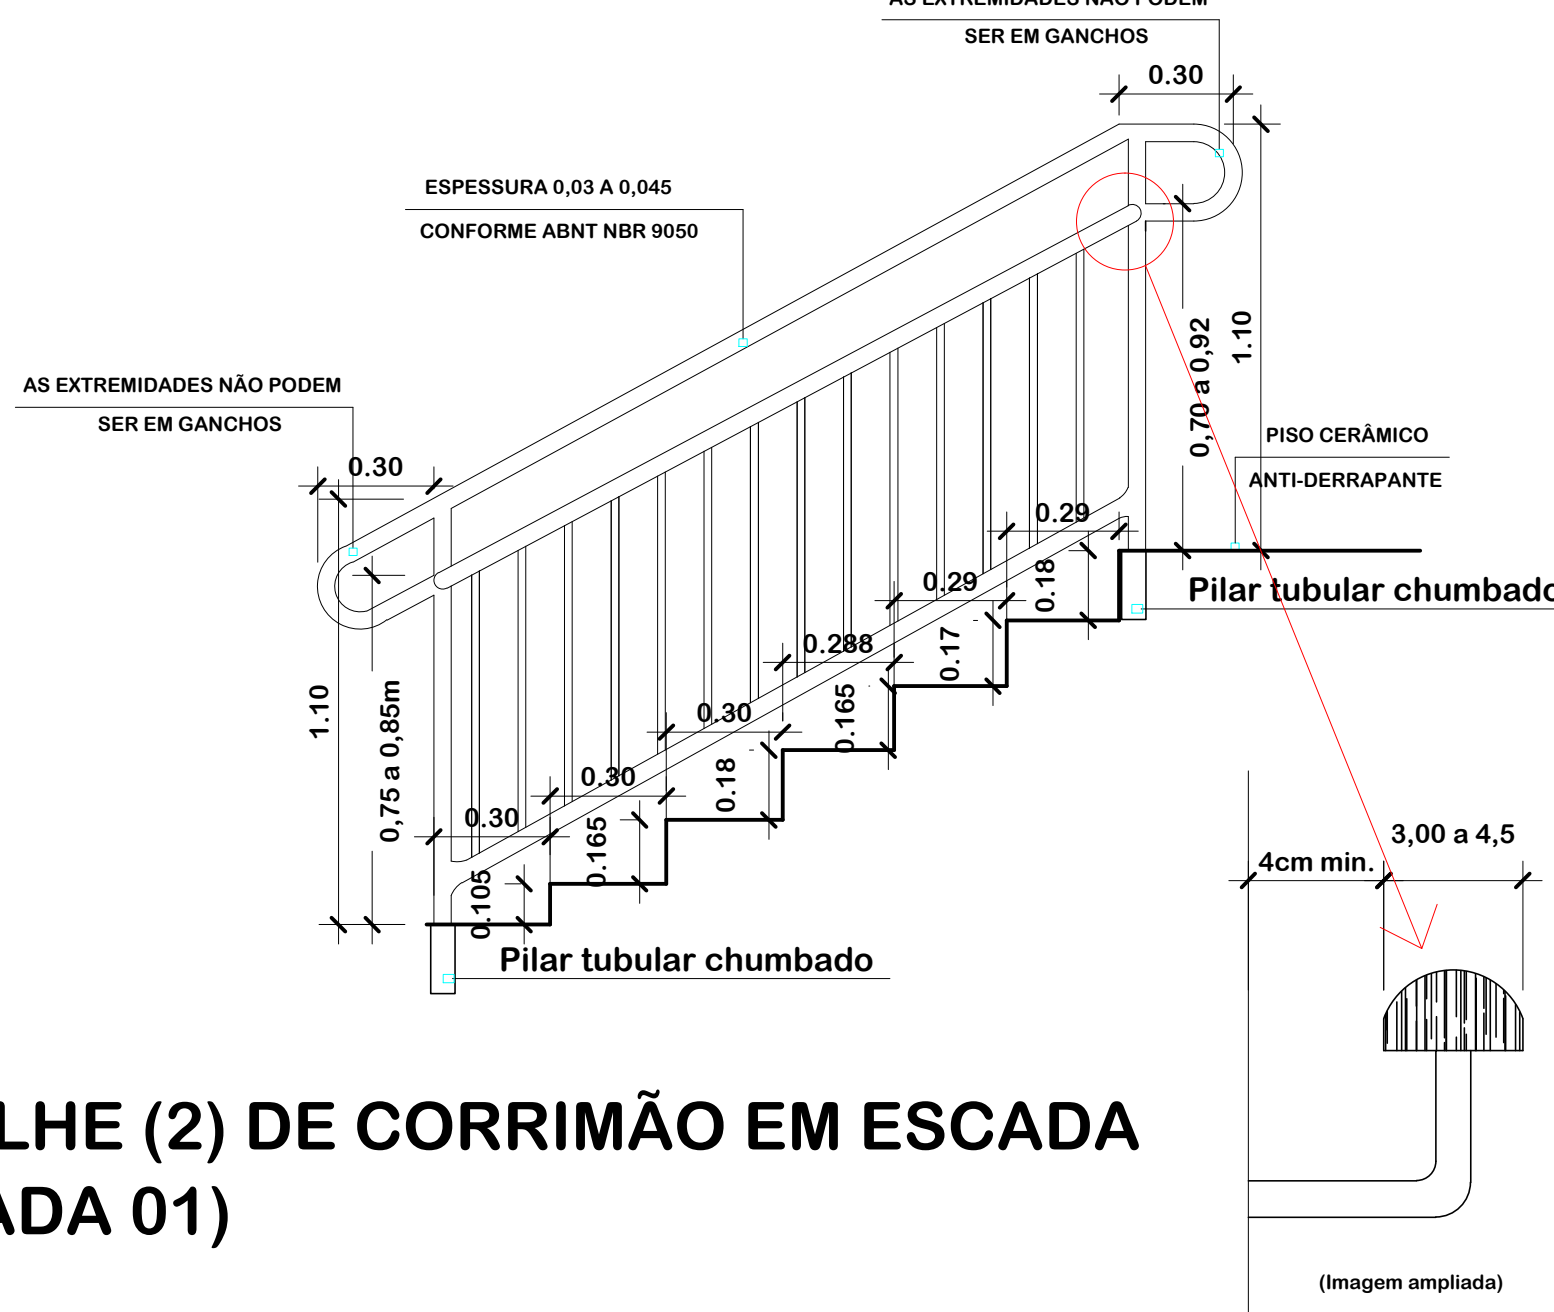

DETALHE (2) DE CORRIMÃO EM ESCADA (ESCADA 01)
ESC.: 1/25

Fixação: chumbada em concreto abaixo do piso
Pintura (tratamento): duas demãos de esmalte
brilhante na cor preta, inclusive proteção de
zarcão (uma demão)


Fig. 86 - Prolongamento do corrimão em escada. Conforme ABNT NBR 9050

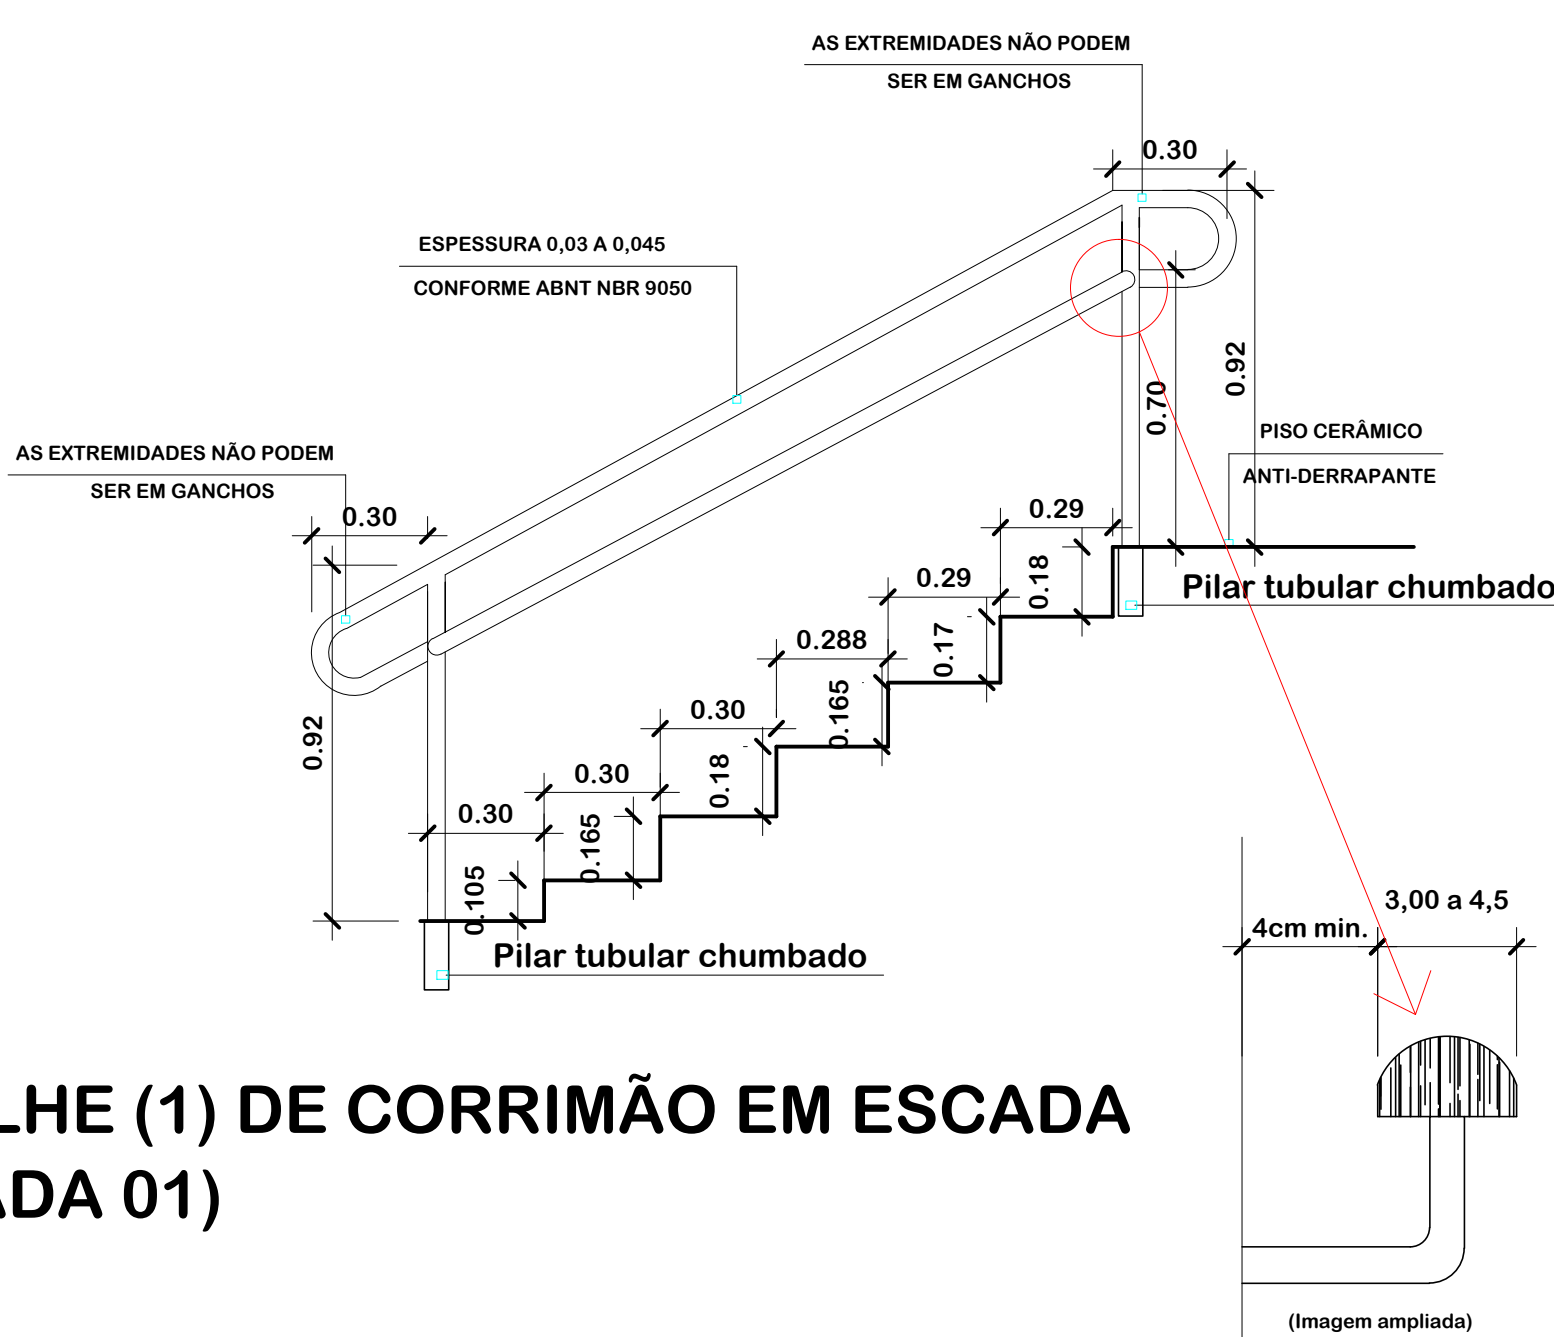

DETALHE (1) DE CORRIMÃO EM ESCADA (ESCADA 01)
ESC.: 1/25

Fixação: chumbada em concreto abaixo do piso
Pintura (tratamento): duas demãos de esmalte
brilhante na cor preta, inclusive proteção de
zarcão (uma demão)


Fig. 86 - Prolongamento do corrimão em rampa. Conforme ABNT NBR 9050

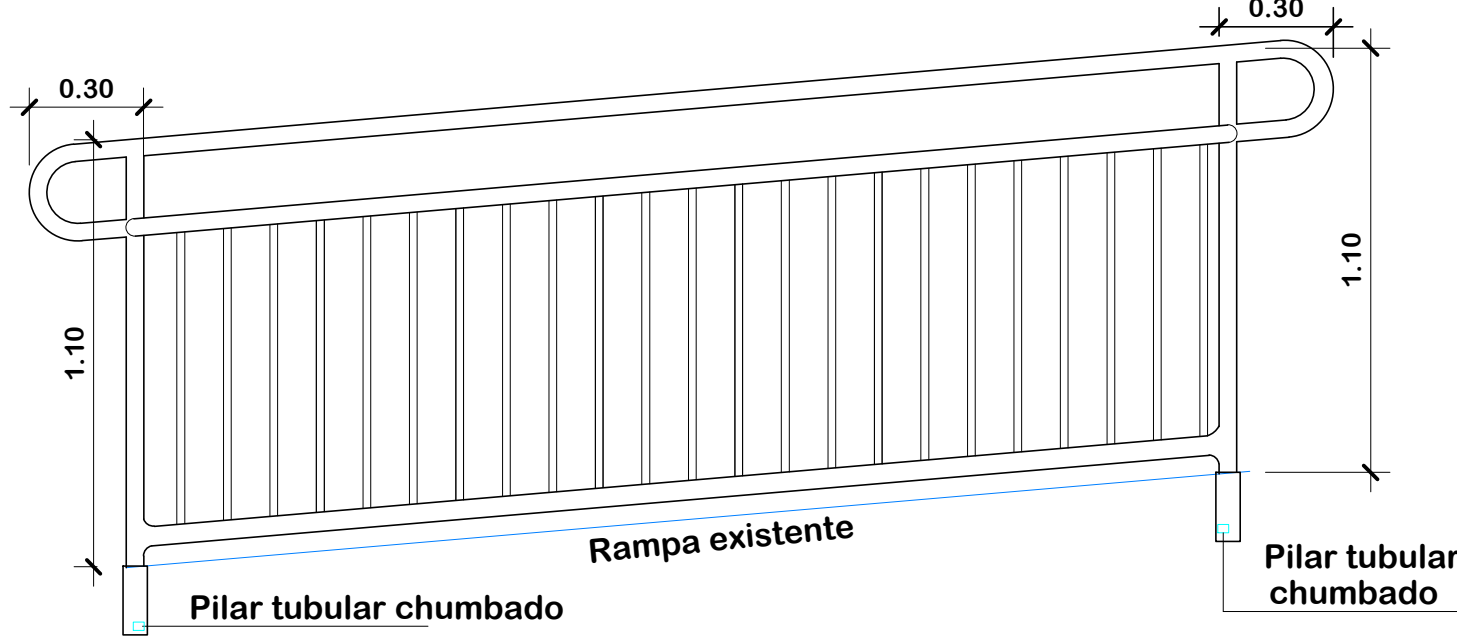

DETALHE DE CORRIMÃO EM RAMPA
ESC.: 1/25

Fixação: chumbada em concreto abaixo do piso
Pintura (tratamento): duas demãos de esmalte
brilhante na cor preta, inclusive proteção de
zarcão (uma demão)


Fig. 86 - Prolongamento do corrimão em rampa. Conforme ABNT NBR 9050

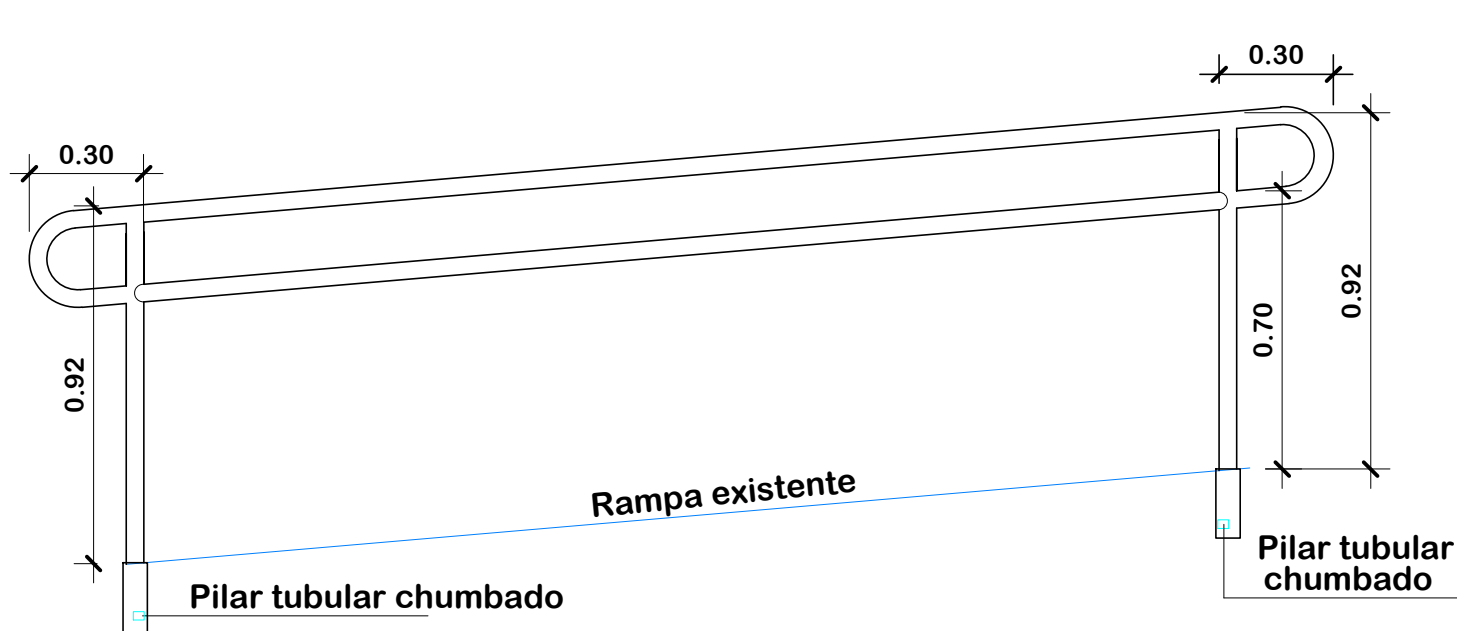


DETALHE DE CORRIMÃO EM RAMPA
ESC.: 1/25

Conforme ABNT NBR 9050

Fig. 100 - Rebaixamento A - Composição de sinalização tátil de alerta e direcional nos rebaixamentos das calçadas

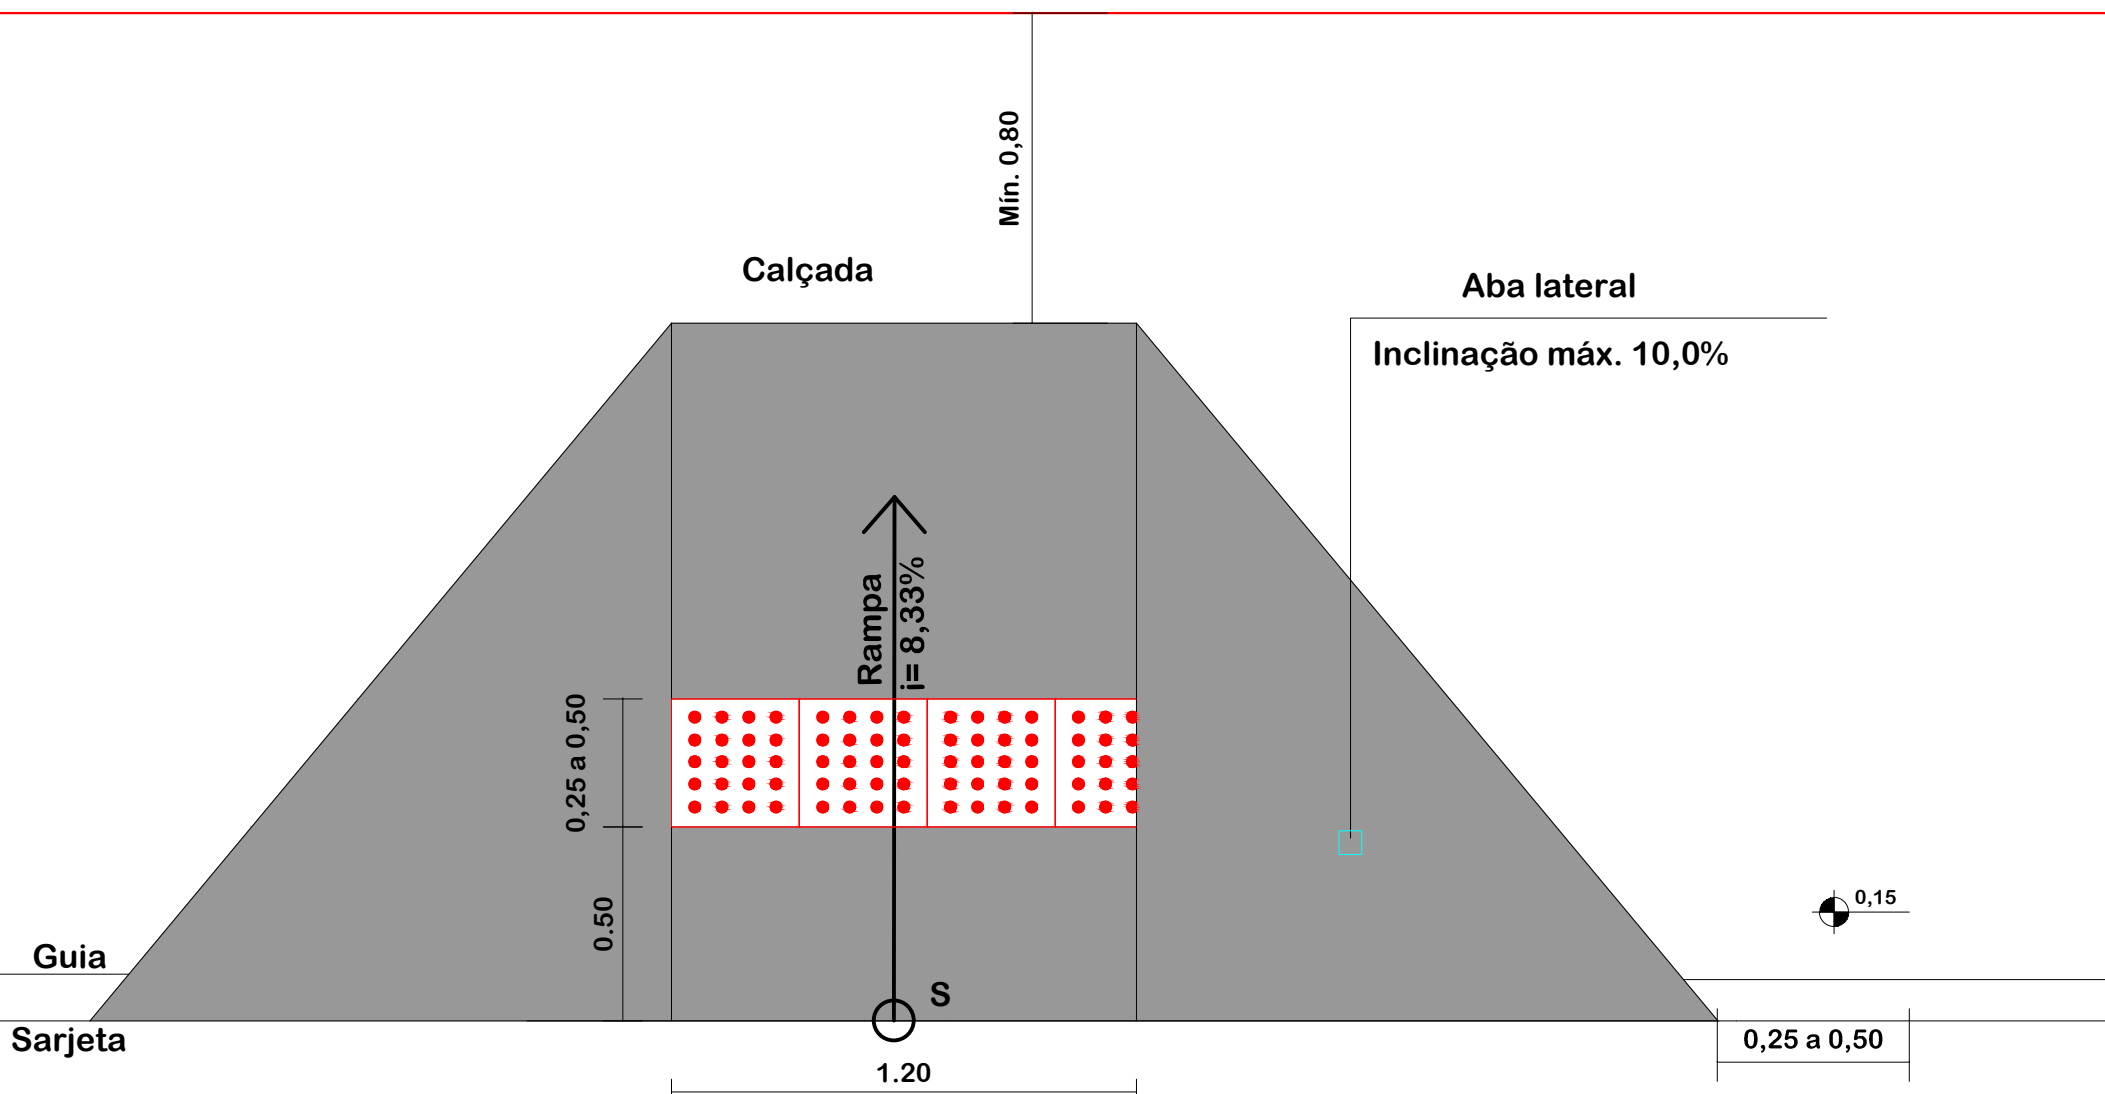


DETALHE DE REBAIXAMENTO DE CALÇADA - VISTA SUPERIOR
ESC:1/25

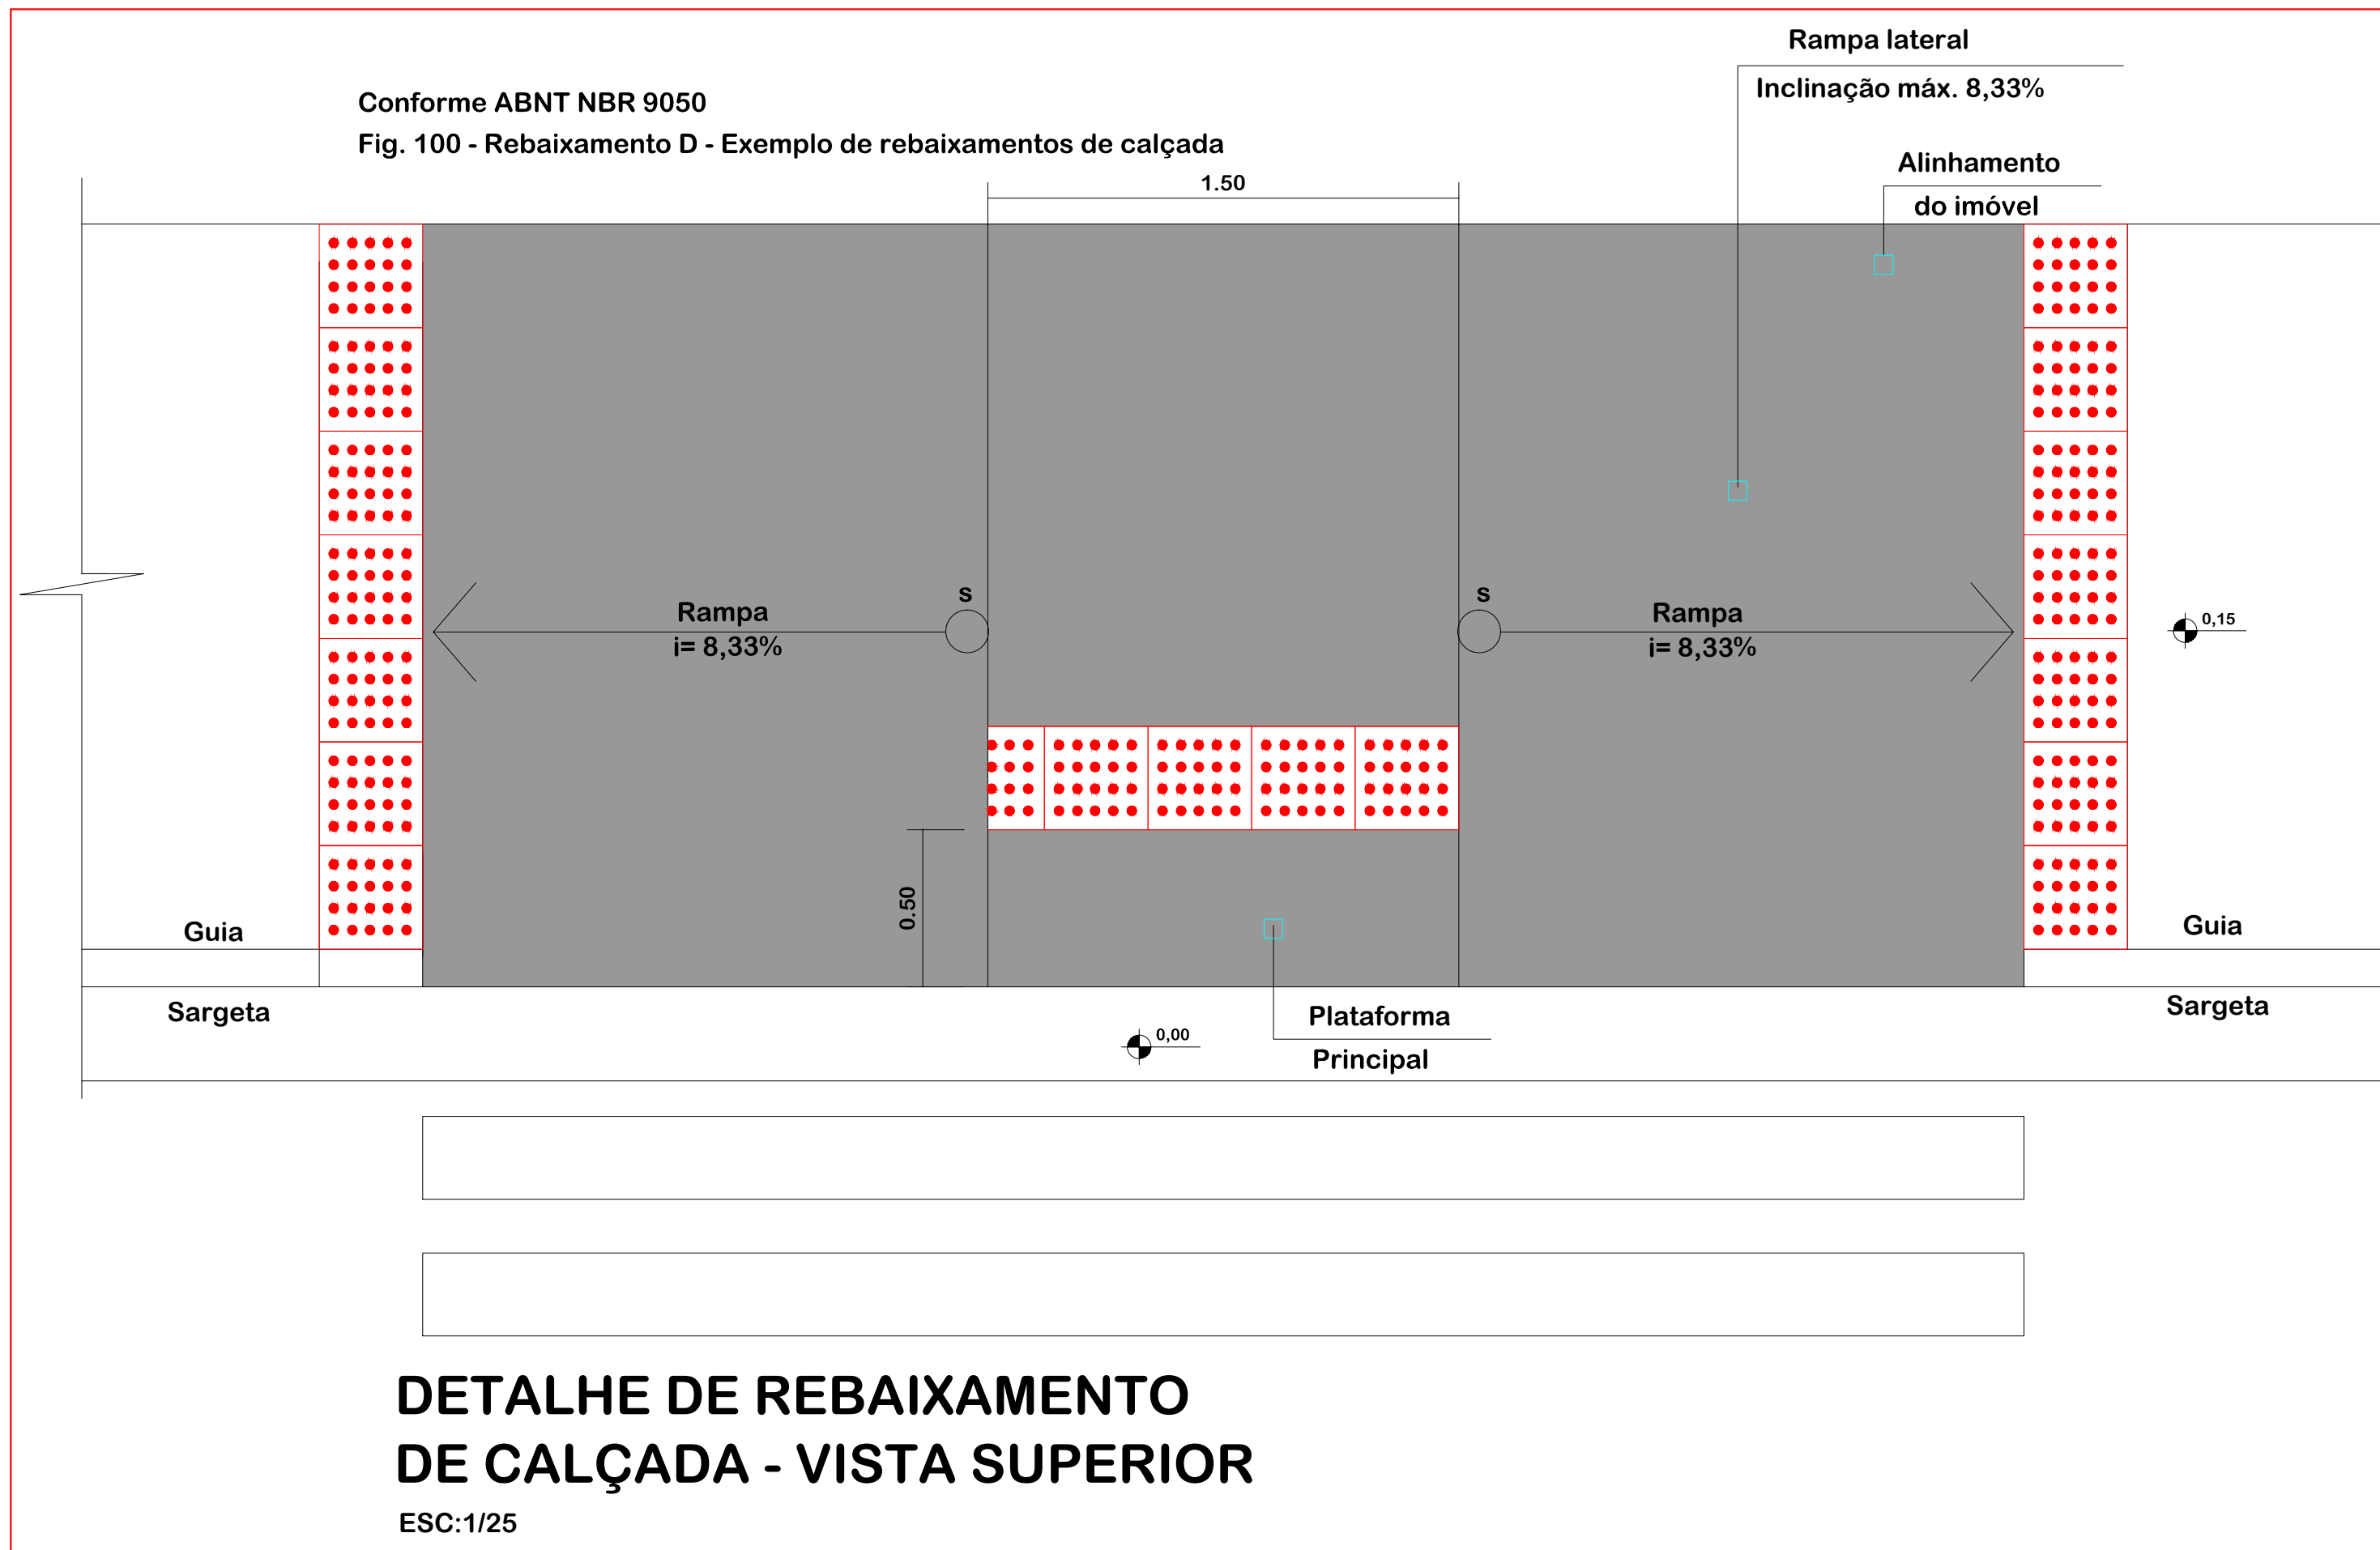


DETALHE DE REBAIXAMENTO DE CALÇADA - VISTA SUPERIOR
ESC:1/25


Altura internamente mínimo 1,10m. Conforme IN 009/DAT/CBMS. Subsção IV, art. 32.

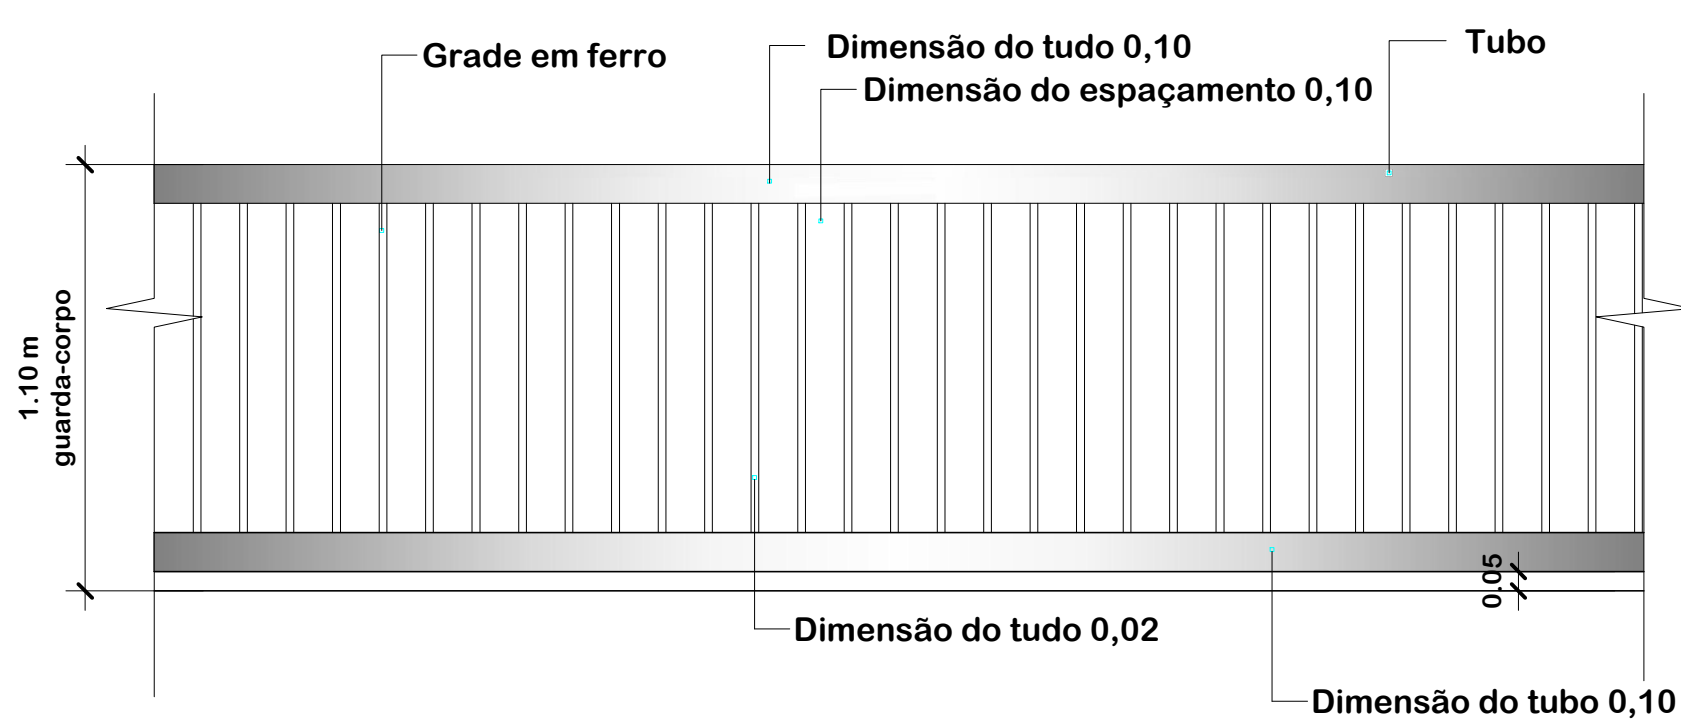

DETALHE DO GUARDA-CORPO
ESC.: 1/25

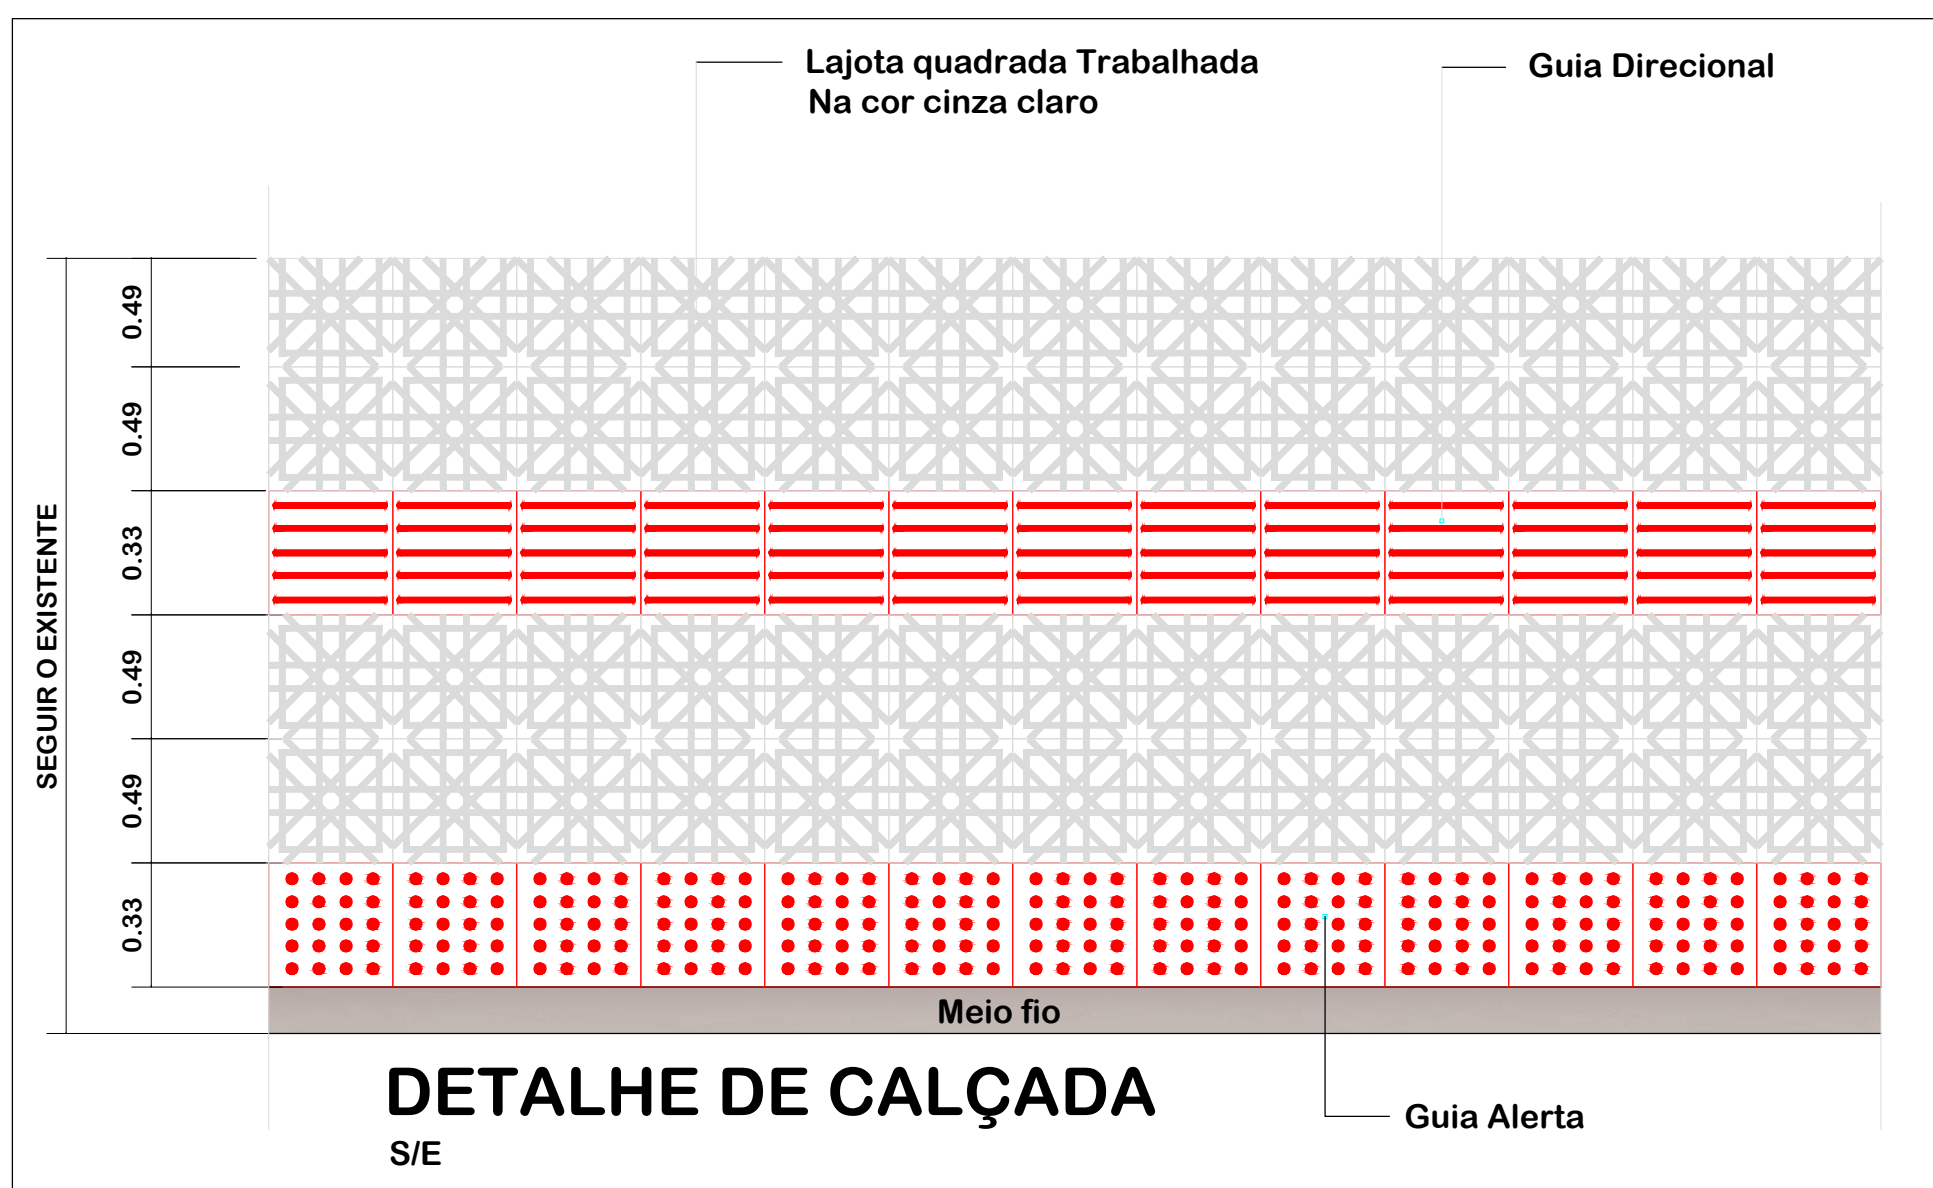

DETALHE DE CALÇADA
S/E

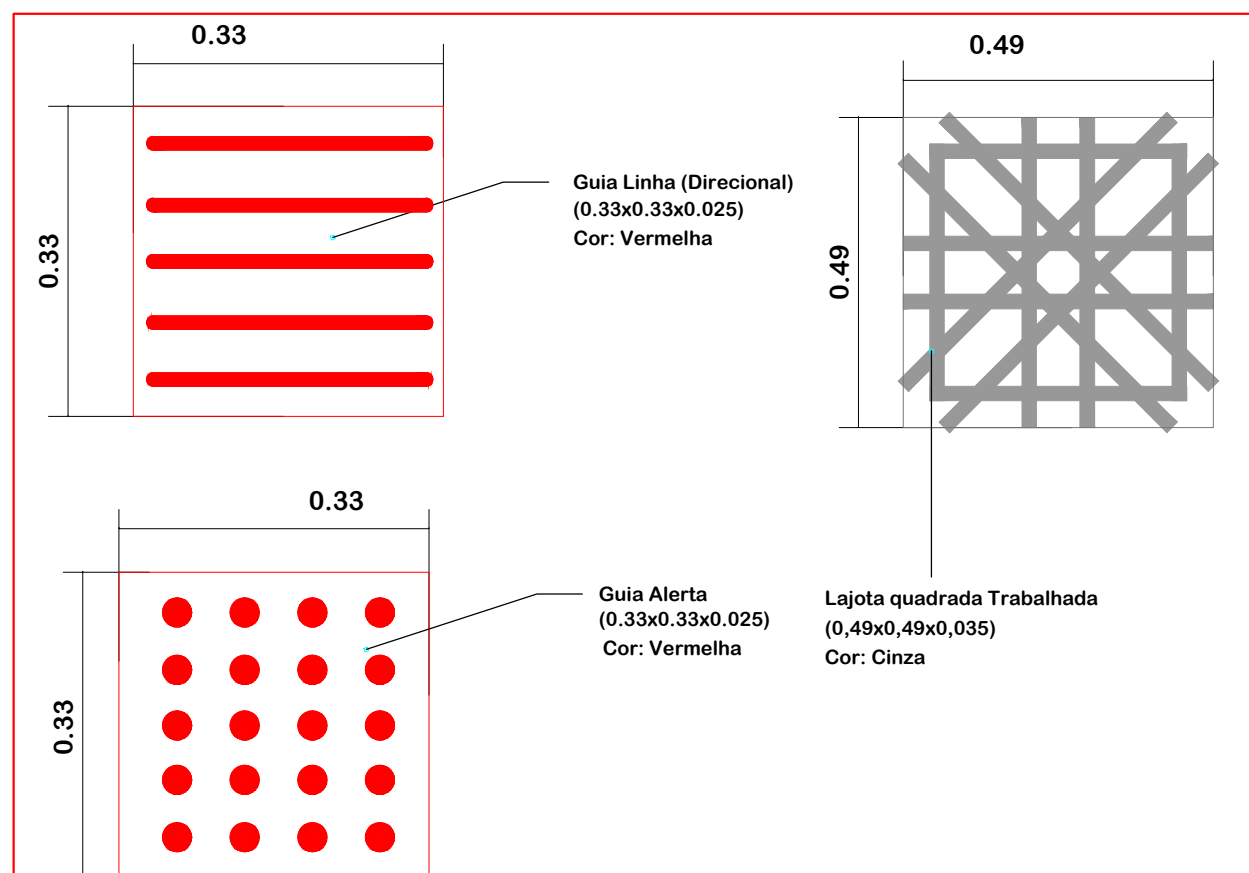

DETALHE - GUIAS E LAJOTA CINZA
ESC:1/10



AMERIOS



1926 Palmitos 1954

ASSOCIAÇÃO DOS MUNICÍPIOS DO ENTRE RIOS-SC

BOM JESUS DO OESTE-CABU-CUNHA-PORÁ-CUNHATAI-FLORES DO SERTÃO
IRACEMA-MARAVILHA-MODELO-PALMITOS-ROQUEZA-ROQUEZA-SALTINHO
SANTA TEREZINHA DO PROGRESSO-SÃO MIGUEL DA BOA VISTA-SAUADES-TIGRINHOS

ENDEREÇO:
Av. Euclides da Cunha, 160 - Cx. P. 47 - Centro
89.874-000 - MARAVILHA - Santa Catarina
Fone/Fax: (011) 489 3664-0282 - e-mail: amerios@emo.com.br
CNPJ 00.361.206/0001-88

MUNICÍPIO DE PALMITOS - SC

OBRA:
URBANIZAÇÃO E REFORMA NA PRAÇA CARLOS CULMEY

RESPONSÁVEL TÉCNICO:
MARLIZE C. KLAMT TODESCATTO
ARQUITETA E URBANISTA
CAURN: A 23967-4

ASS. RESP. TÉCNICO:

PROPRIETÁRIO:
MUNICÍPIO DE PALMITOS-SC

LOCAL:
PERÍMETRO URBANO

DESENHO:
SANDRA GARCIA/SANDRA/2015/PALMITOS/MARÇO/11 etapa

ASSINATURA DO PREFEITO(A):
NORBERTO GONZATTI

DATA:
MARÇO DE 2015

ÁREA TOTAL:
INDICADA

FOLHA:
04/06