


LEGENDA:

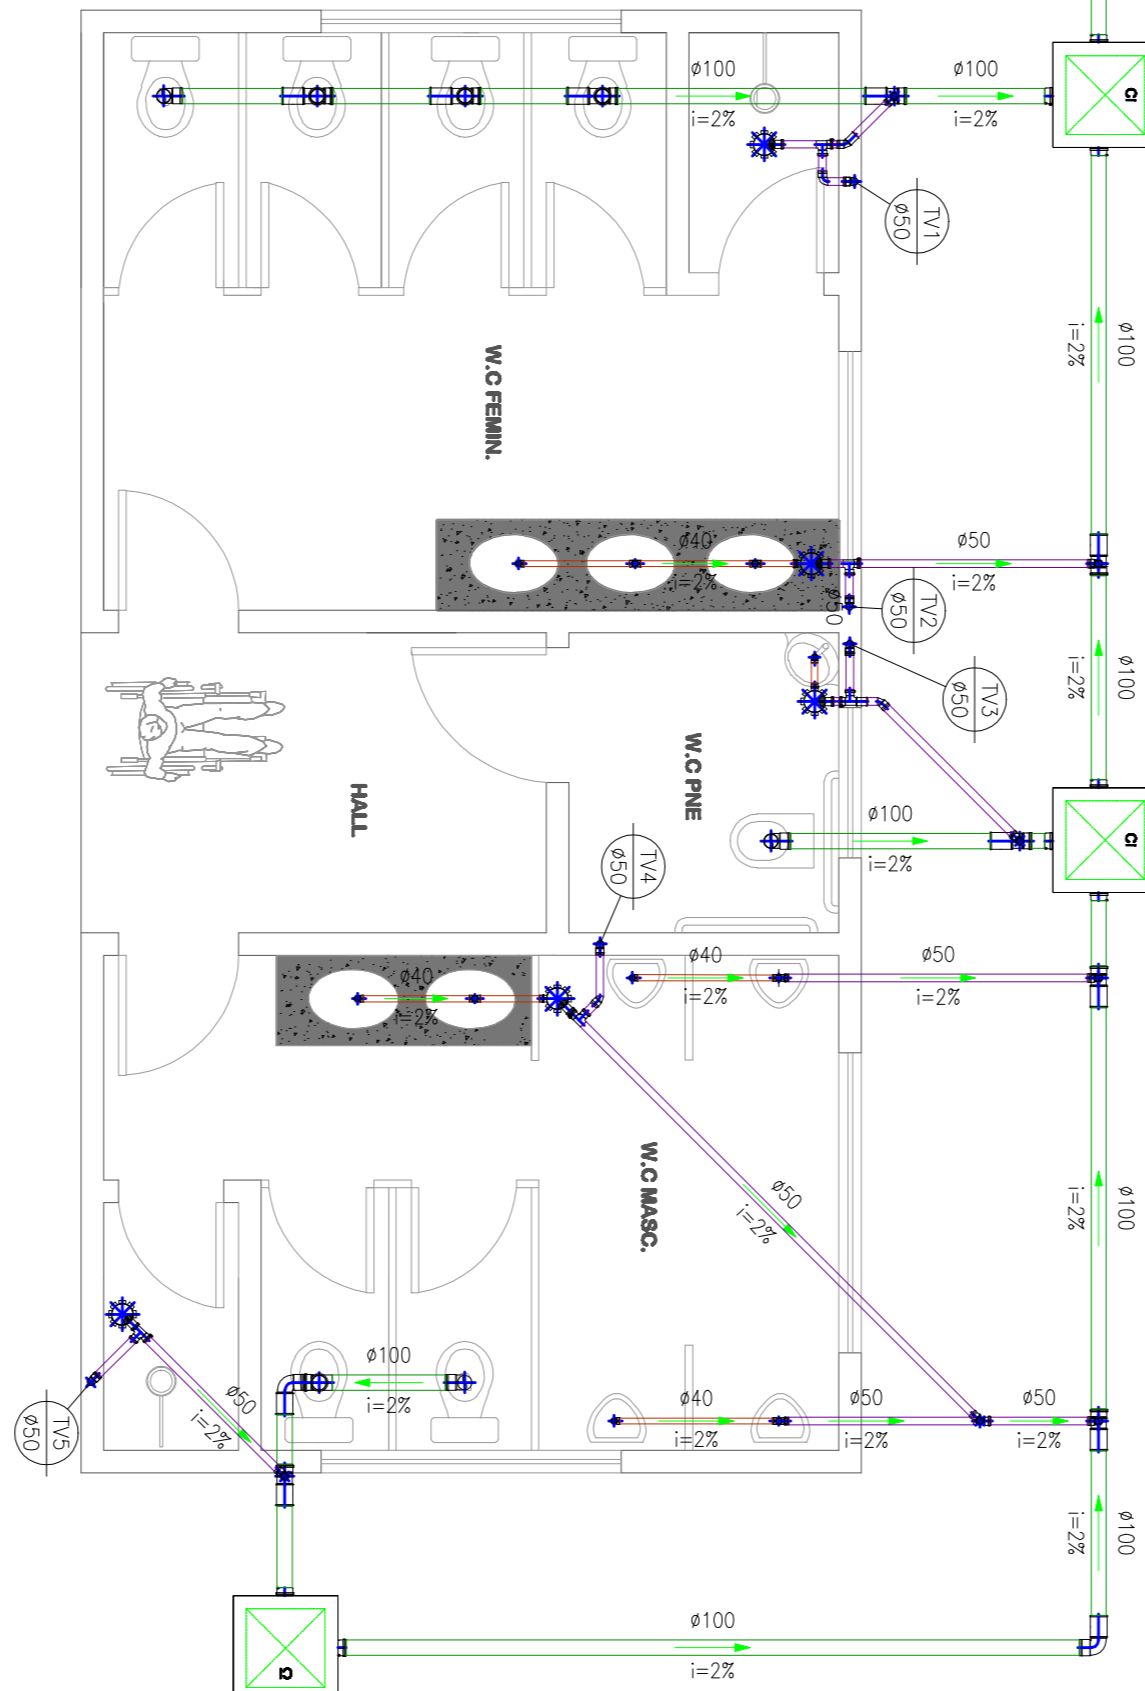

Quanti.	Unid.	Dimensão	Descrição
3.880	Borra	40mm	Tubo PVC Soldável branco
0.805	Borra	100mm	Tubo PVC Soldável branco
2.255	Borra	50mm	Tubo PVC Soldável branco
5	pc	150x150x50mm	Caixa Sfrenda
9	pc	100mm	Cap
3	pc	50mm	Joelho 45
19	pc	50mm	Joelho 90
3	pc	100mm	Joelho 90
5	pc	40mm	Joelho 90 secundário
2	pc	50mm	Luva de correr
11	pc	100mm	Luva de correr
5	pc	50mmx40mm	Redução
4	pc	100mm	Tê
6	pc	50mm	Tê
6	pc	100mmx50mm	Tê 90 secundário
3	pc	40mm	Vedação para saída de Vaso Sanitário

[illegible]

# PROJETO SANITÁRIO

**ESC: 1/50**

**OBS: Afastar a obra de rios e sangas, no mínimo 30 metros.**

			
<b>AMERIOS</b>		<b>MUNICÍPIO DE PALMITOS-SC</b>	
<b>ASSOCIAÇÃO DOS MUNICÍPIOS DO ENTRE RIOS-SC</b>		<b>PROJETO SANTÁRIO E QUANTITATIVO</b>	
BOM JEISUS DO OESTE-CARACARAÍPE-ESTADO DA PARAÍBA-CARACARAÍPE DO SERTÃO SANTA TEREZINHA DO PROGRESSO-CALIMANGRA, DO SUL-VITÓRIA-SANTO ANTONIO DE TERNANÇO		ARQUITETURA E URBANISMO CADERNA 23967-2	
Associação Av. Euclides da Cunha, 160 - Dn. F. 4º - Centro 88.674-000 - PALMITOS-SC - Santa Catarina Fone/Fax: (048-348) 350-350 CNPJ 00.951.256/000-788		PROJETO MARLIZE C. KLAMT TODESCATTO	
		SANTÁRIOS PARQUE DE EVENTOS	
		ARQUITETURA E URBANISMO	
PROJETO NOMBERTO GONZATTI		PROJETO NOMBERTO GONZATTI	
AUTOR MARCINHO SCHIEBER		AUTOR MARCINHO SCHIEBER	
TÍTULO 2019 PALMITOS-SC		TÍTULO 2019 PALMITOS-SC	
DATA 2019		DATA 2019	
LOCAL PALMITOS-SC		LOCAL PALMITOS-SC	
FOLHA 02/03		FOLHA 02/03	