

PROJETO HIDRÁULICO


ESC: 1/60

LEGENDA:

PVC Soldável marrom	<ul style="list-style-type: none"><li>- Adaptador d'Flanges livres p/calha d'água 50mmx1 1/2" (Uniflartem Plasta)</li><li>- Bucha de redução Curta 50x40mm (Uniflartem Plasta)</li><li>- Bucha de redução longa 40x25mm (Uniflartem Plasta)</li><li>- Bucha de redução longa 50x25mm (Uniflartem Plasta)</li><li>- Joelho 90 25mm (Uniflartem Plasta)</li><li>- Joelho 90 40mm (Uniflartem Plasta)</li><li>- Joelho 90 50mm (Uniflartem Plasta)</li><li>- Joelho 90 com noca 25mmx3/4" (Uniflartem Plasta)</li><li>- Tê 25mm (Uniflartem Plasta)</li><li>- Tê 40mm (Uniflartem Plasta)</li><li>- Tê 50mm (Uniflartem Plasta)</li><li>- Tê de redução 50x25mm (Uniflartem Plasta)</li><li>- Tê de redução 50x40mm (Uniflartem Plasta)</li></ul>
TUBULAÇÃO	<ul style="list-style-type: none"><li>- Tubo PVC soldável marrom (NBR 5648/pe CP-19) 50mm</li><li>- Tubo PVC soldável marrom (NBR 5648/pe CP-19) 40mm</li><li>- Tubo PVC soldável marrom (NBR 5648/pe CP-19) 25mm</li></ul>

ISOMÉTRICO

ESC: 1/60

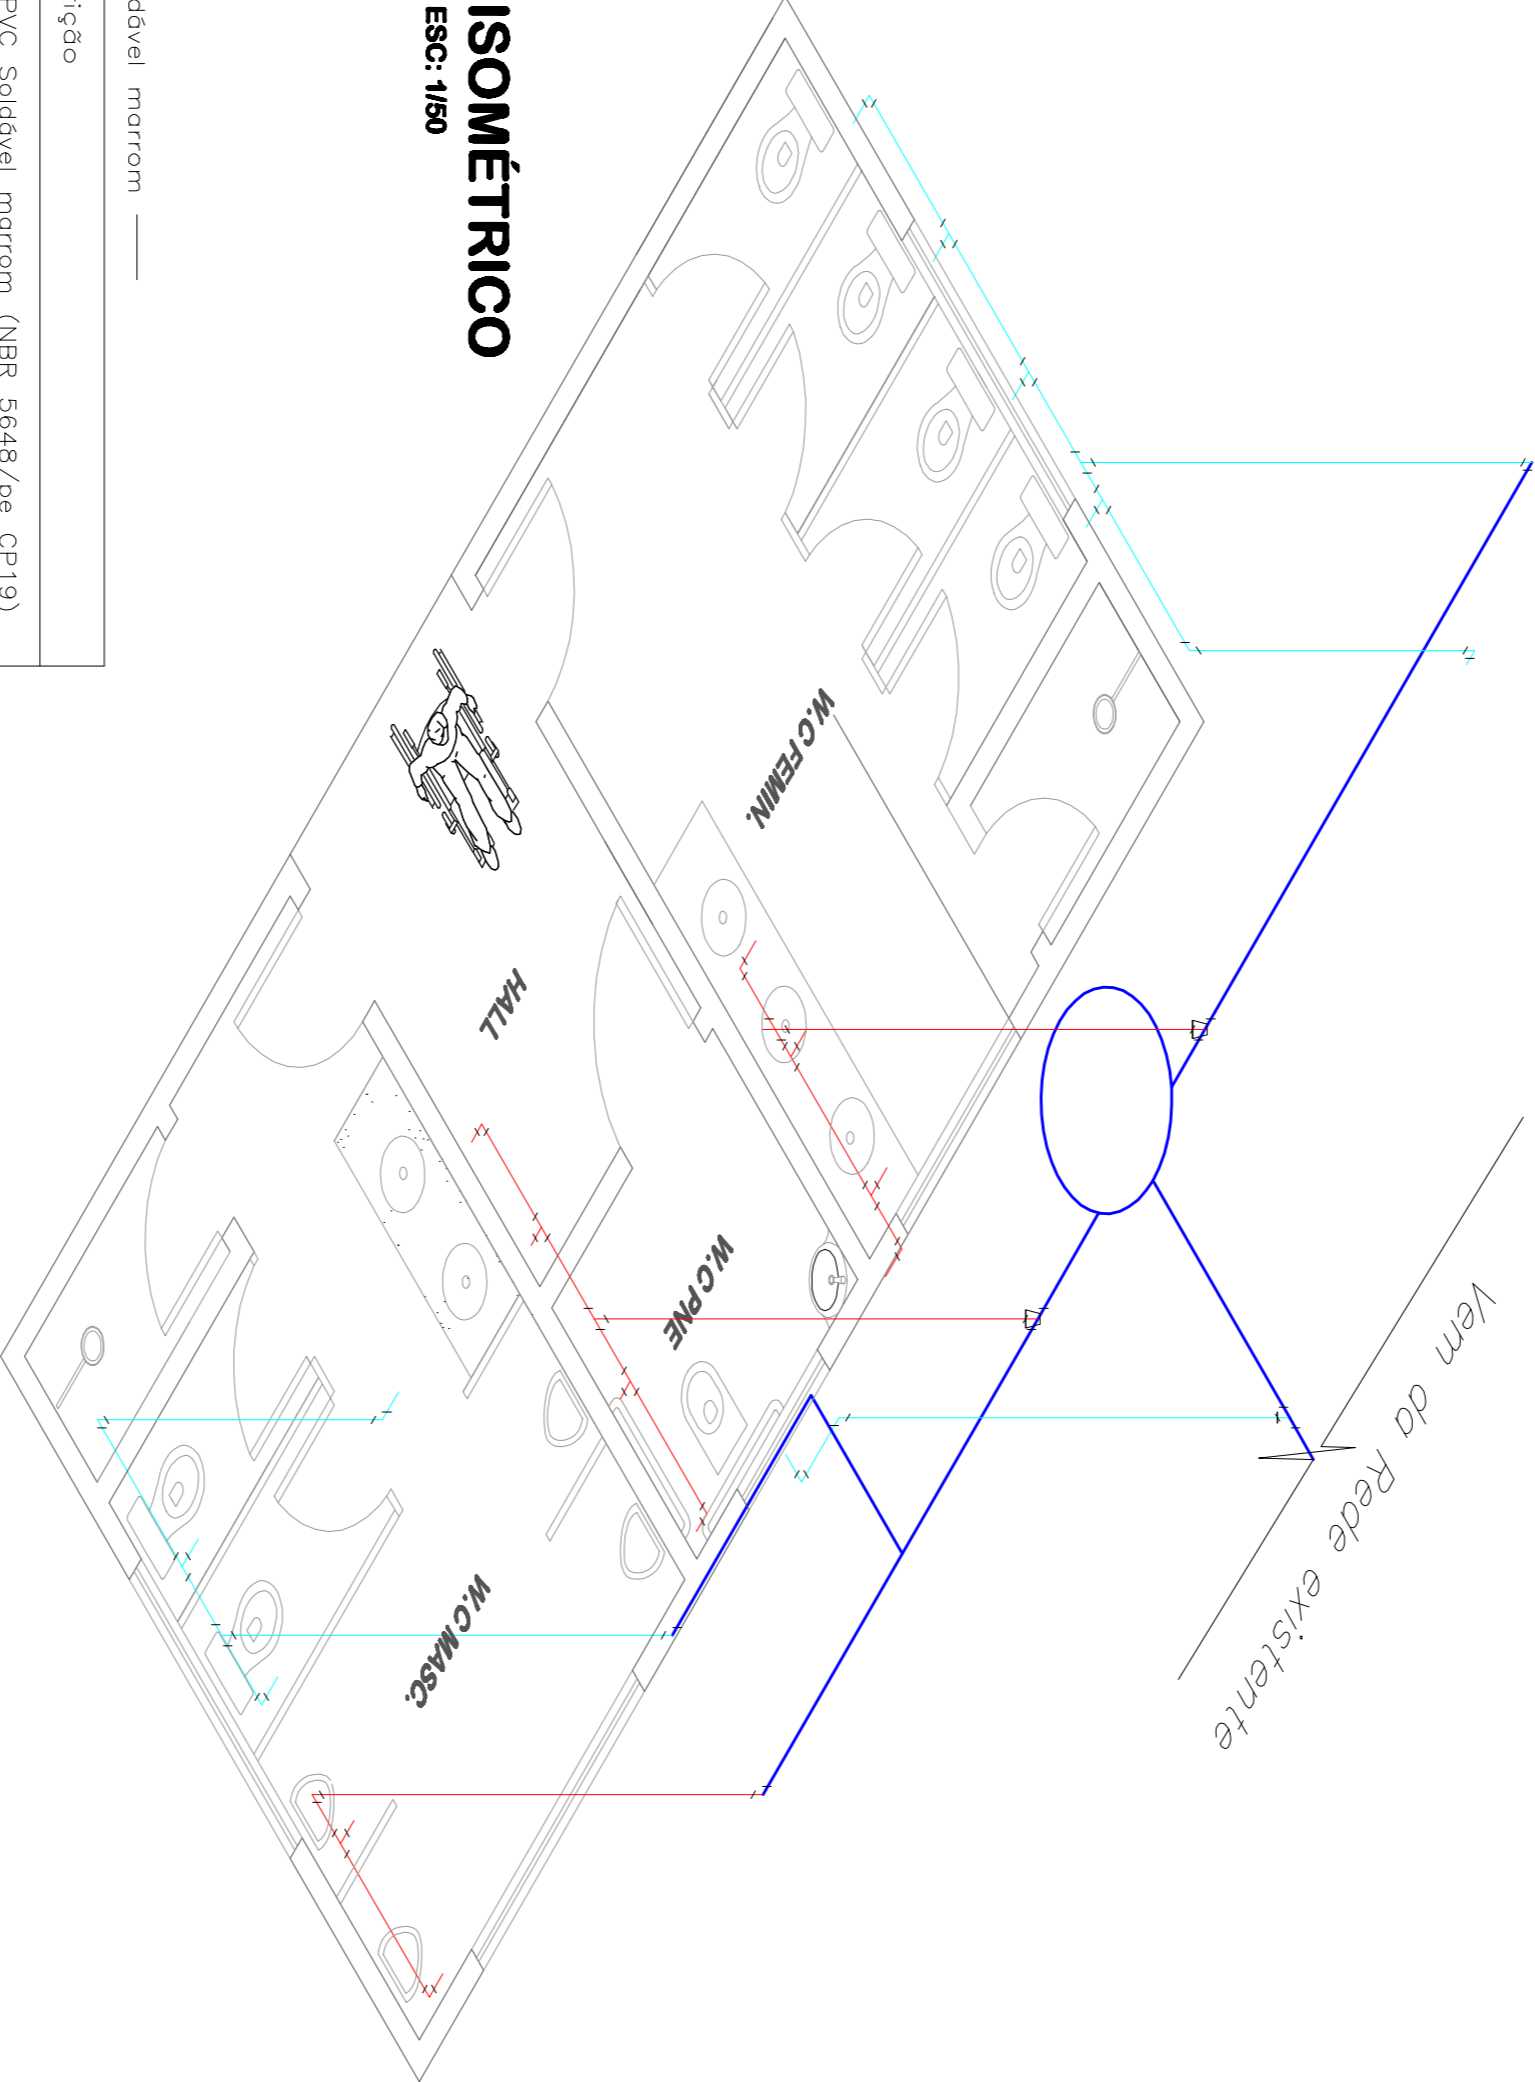

Quant.	Und.	Dimensão	Descrição
4,019	Borra	25mm	Tubo PVC Soldável marrom (NBR 5648/pe CP-19)
4,446	Borra	40mm	Tubo PVC Soldável marrom (NBR 5648/pe CP-19)
7,334	Borra	50mm	Tubo PVC Soldável marrom (NBR 5648/pe CP-19)
3	pc	50mmx25mm	Bucha de redução longa
3	pc	50mm	Joelho 90
8	pc	40mm	Joelho 90
6	pc	25mm	Tê
7	pc	40mm	Tê
6	pc	50mm	Tê
3	pc	50mm	Tê

MUNICÍPIO DE PALMITOS-SC

SANITÁRIOS PARQUE DE EVENTOS



**ASSOCIAÇÃO DOS MUNICÍPIOS DO ENTRE RIOS-SC**  
BOM JESUS DO OESTE-CAMPO DE CUIÇUA FORÇA-UNIAO-FAZ-DO-BEM-DO  
SANTA TEREZINHA DO PROGRESSO-SÃO MIGUEL DA BOA VISTA-SANTO ANTONIO DO SUL-  
Avenida da União, 160 - Cx. P. 47 - Centro  
88.874-000 - MARAVILHA - Santa Catarina  
Fone/fax: (0\*\*49) 664-0232 - e-mail: amg@amerios.org.br  
CNPJ 00.361.206/001-88

PROJETO HIDRÁULICO, QUANTITATIVO E ISOMÉTRICO	ADMINISTRAÇÃO MUNICIPAL	DATA	ASSINATURA
MUNICÍPIO DE PALMITOS-SC	NORBERTO GONZATTI	03/03	
PROJETO SGT 283, LINHA GORETTI	MARCOZINHA	INDICADA	INDICADA
PROJETO SGT 283, LINHA GORETTI	MARCOZINHA	INDICADA	INDICADA