PRODUCED BY AN AUTODESK EDUCATIONAL PRODUCT

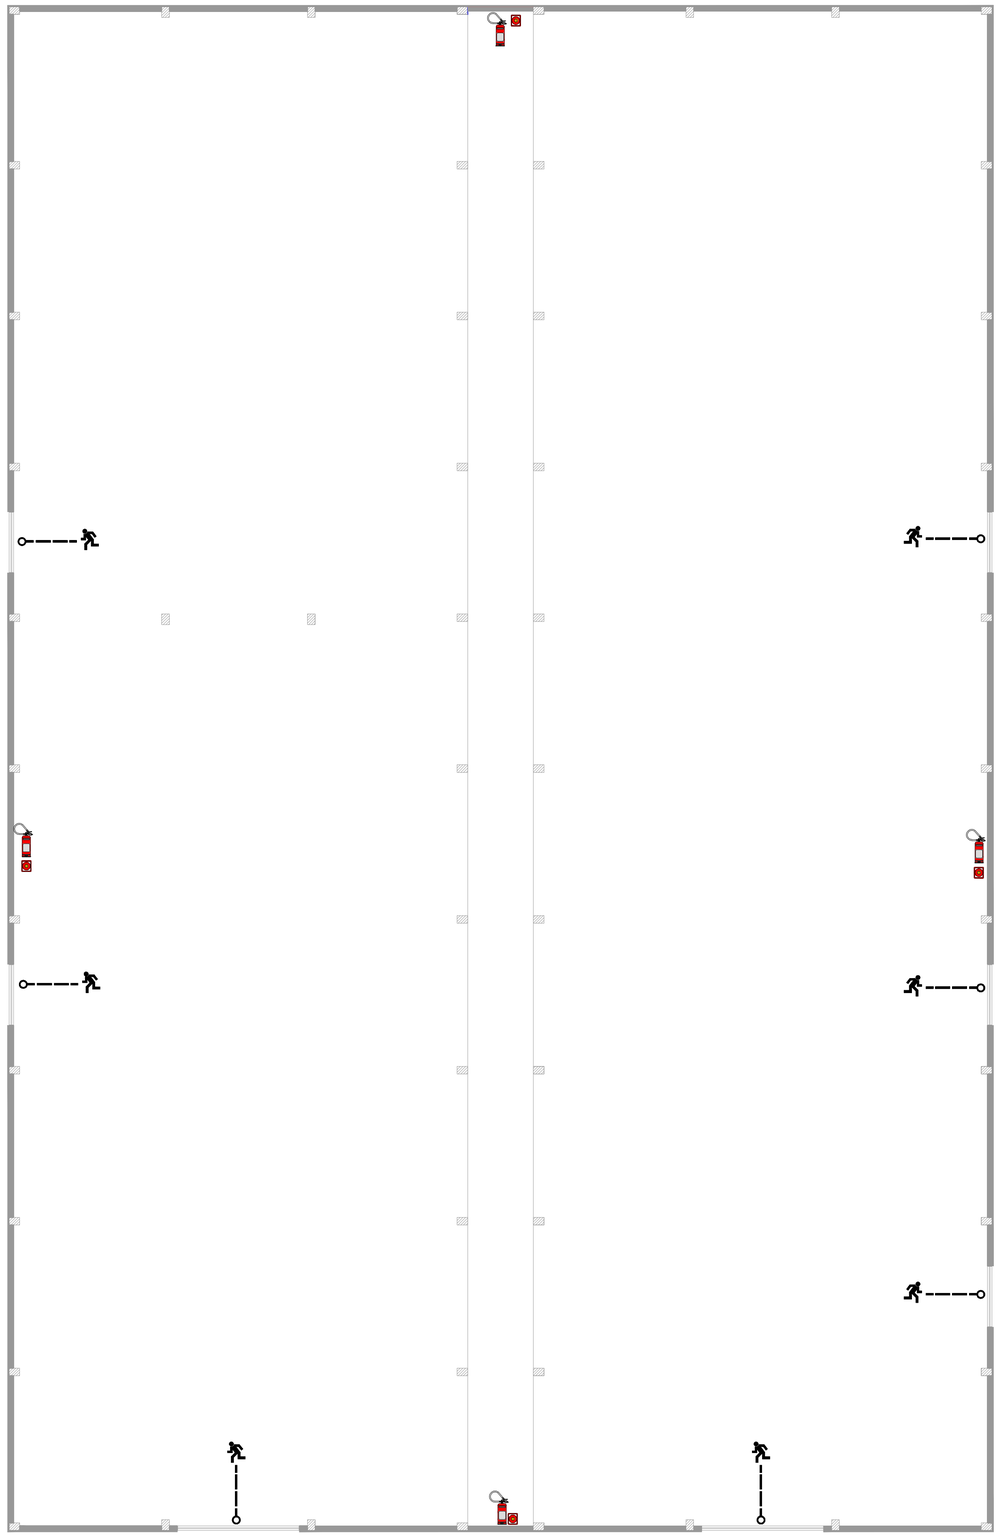

CAMINHO A SER PERCORRIDO PARA A SAÍDA
SEM ESCALA

EXTINTOR DE INCÊNDIO
SEM ESCALA

ACIONADOR DO ALARME DE INCÊNDIO
SEM ESCALA

VOCÊ ESTÁ AQUI
SEM ESCALA

SAÍDA DE EMERGÊNCIA
SEM ESCALA

PLANTA DE EMERGÊNCIA

ÁREA TOTAL : 1.612,50m²
ESC: 1/100

AMERIOS

ASSOCIAÇÃO DOS MUNICÍPIOS DO ENTRE RIOS-SC
BOM JESUS DO OESTE-CAIBI-CAMPO ERÊ-CUNHA PORÃ-CUNHATAÍ-FLOR DO SERTÃO
IRACEMINHA-MARAVILHA-MODELO-PALMITOS-RIQUEZA-ROMELÂNDIA-SALTINHO
SANTA TEREZINHA DO PROGRESSO-SÃO MIGUEL DA BOA VISTA-SAUDADES-TIGRINHOS

Av. Euclides da Cunha,160 - Cx. P. 47 - Centro
89.874-000 - MARAVILHA - Santa Catarina
Fone/Fax: (0**49) 664-0282 - e-mail: engenharia@amerios.org.br
CNPJ 00.961.206/0001-88

MUNICÍPIO DE PALMITOS-SC

OBRA:
CONCLUSÃO PAVILHÕES PARQUE DE EVENTOS

RESPONSÁVEL TÉCNICO: MARLIZE C. KLAMT TODESCATTO
ARQUITETA E URBANISTA
CAU/RN A 23967-4

ASS. RESP. TÉCNICO:

ESPECIFICAÇÕES:
PLANTA DE EMERGÊNCIA.

PROPRIETÁRIO: MUNICÍPIO DE PALMITOS-SC
ASSINATURA DO PREFEITO: NORBERTO GONZATTI
FOLHA: 04/04
LOCAL: RODOVIA SCT 283, LINHA GORETTI
DESENHO: DAIANE KARINE SCHERER
Nº DESENHO: 2015/PALMITOS/FEVEREIRO
DATA: MARÇO/2015
ÁREA: INDICADA
ESCALA: INDICADA

PRODUCED BY AN AUTODESK EDUCATIONAL PRODUCT
PRODUCED BY AN AUTODESK EDUCATIONAL PRODUCT
PRODUCED BY AN AUTODESK EDUCATIONAL PRODUCT