




PLANTA BAIXA - BANHEIROS
ÁREA TOTAL: 50,70 m²
ESC: 1/50

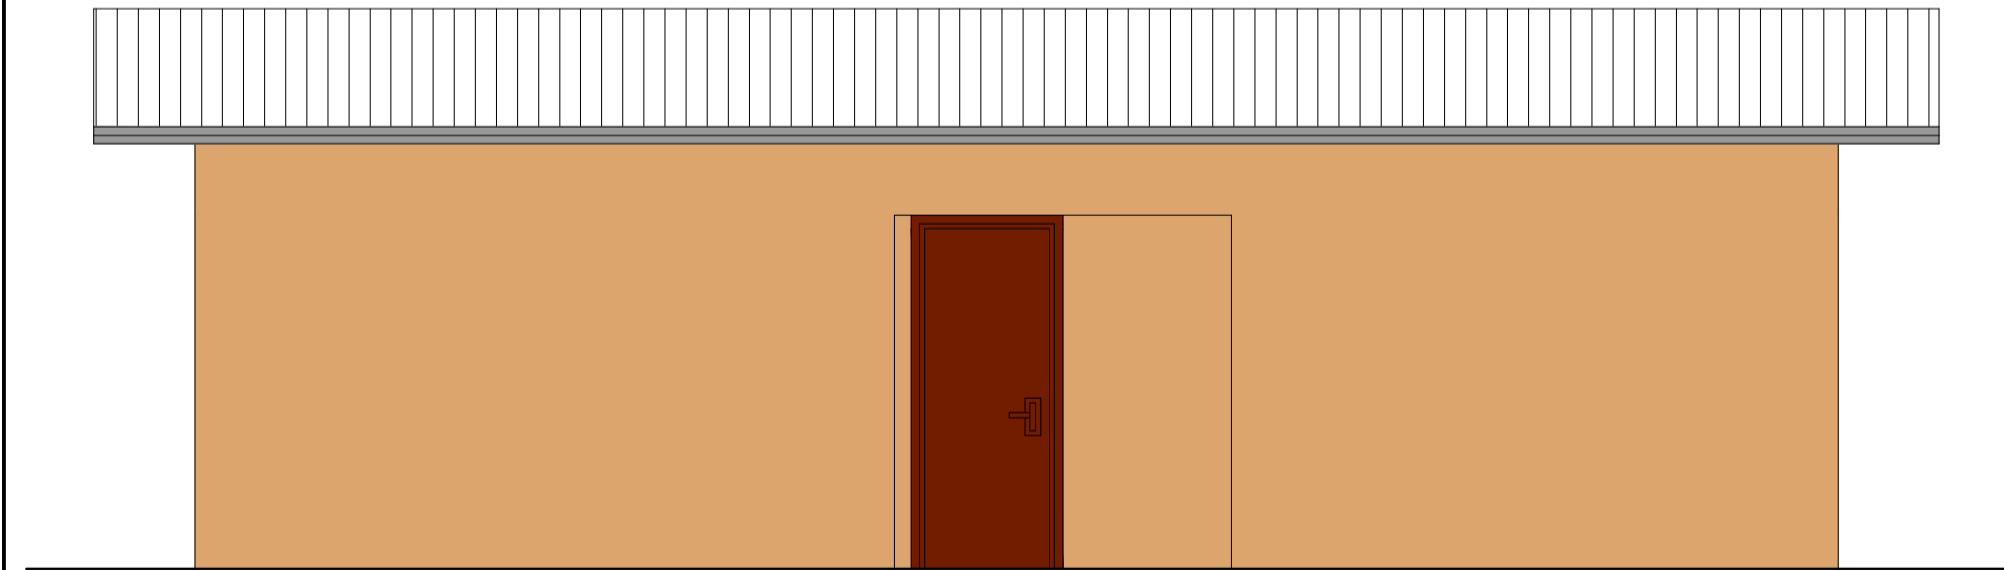


FACHADA
ESC: 1/50

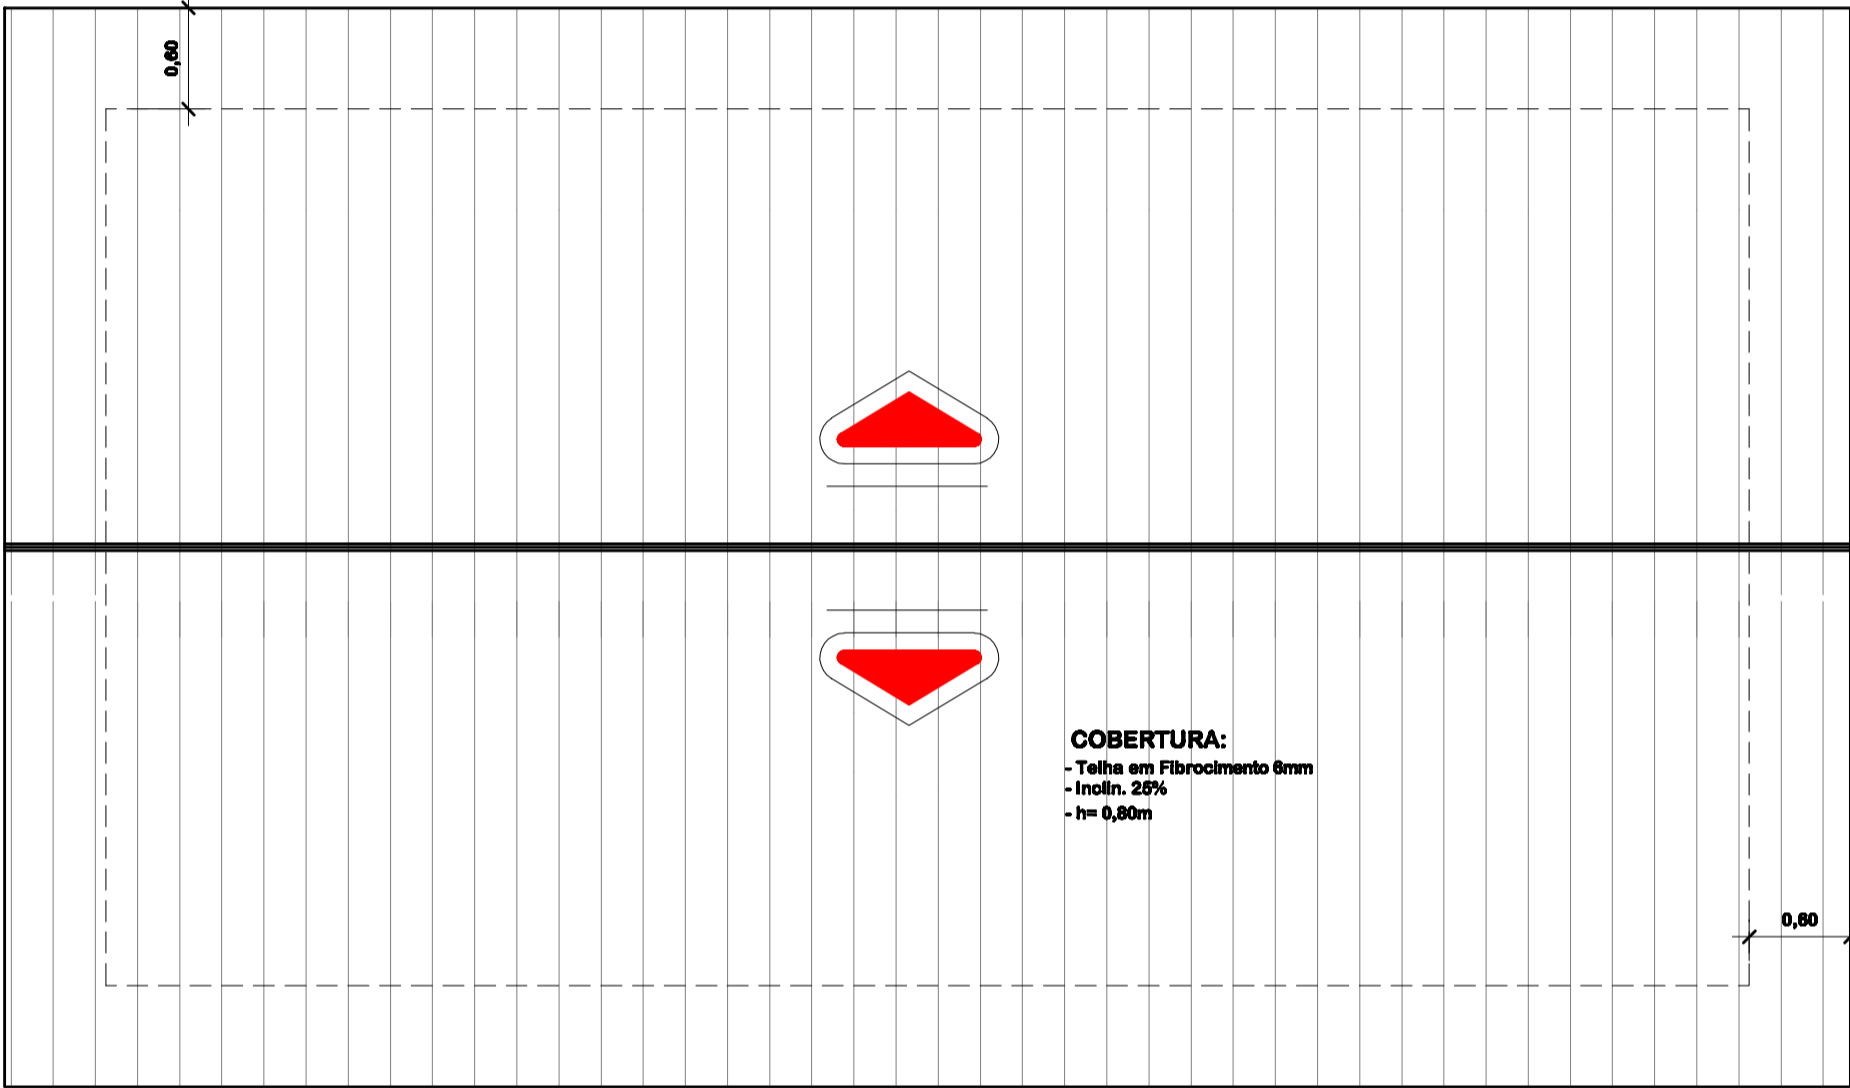

PLANTA DE COBERTURA
ESC: 1/50

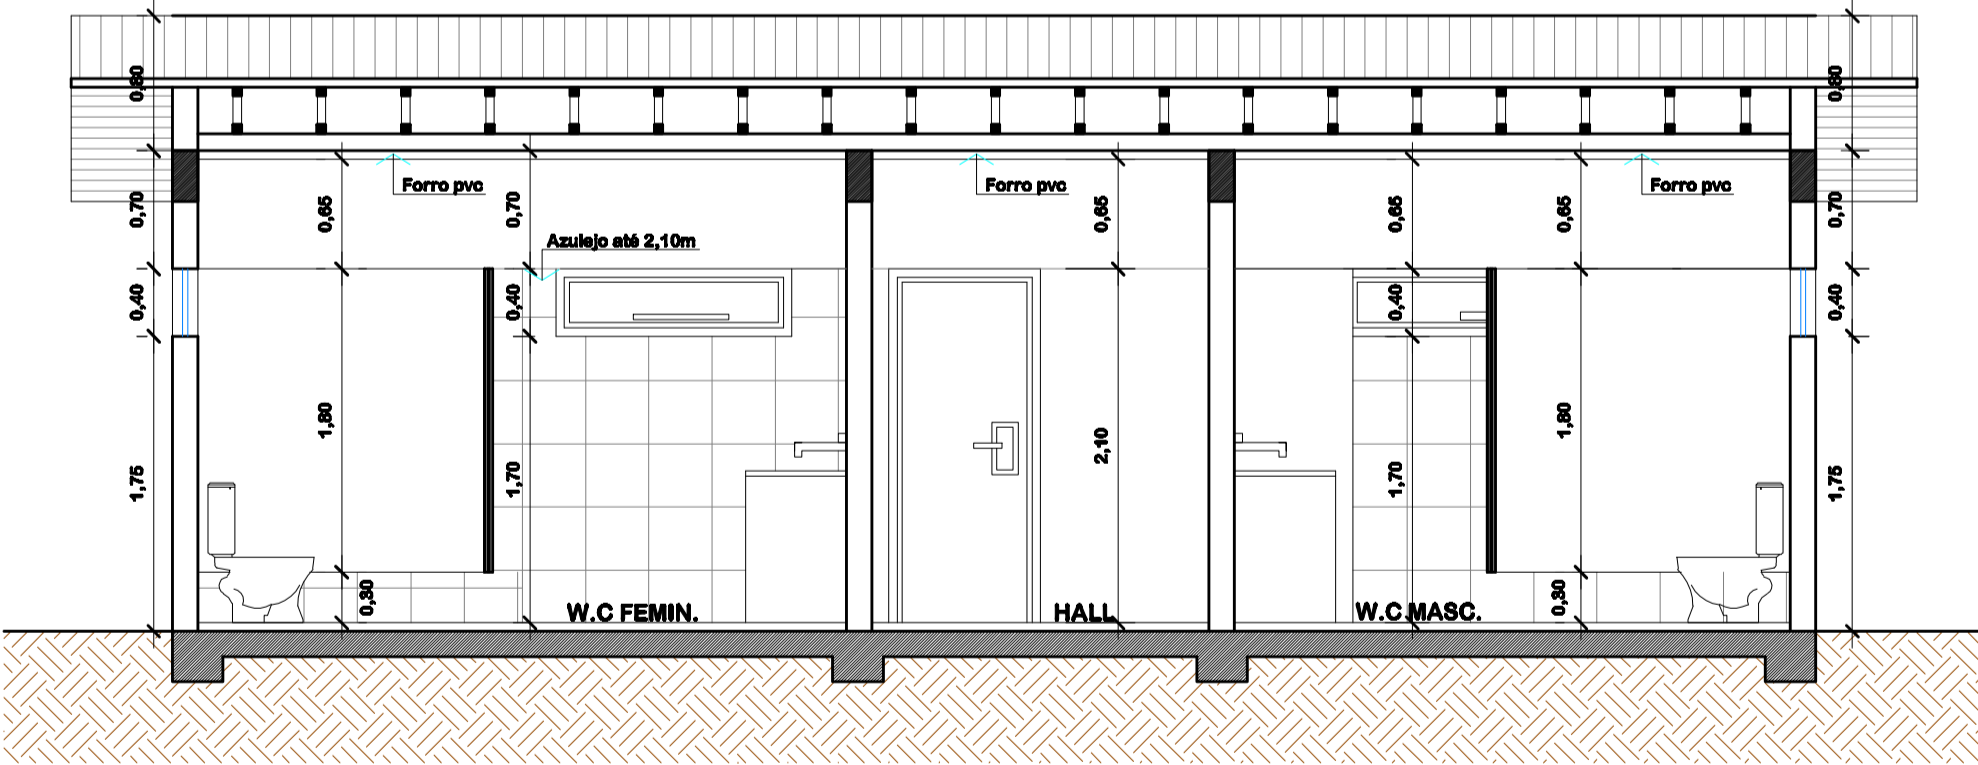

CORTE AA'
ESC: 1/50

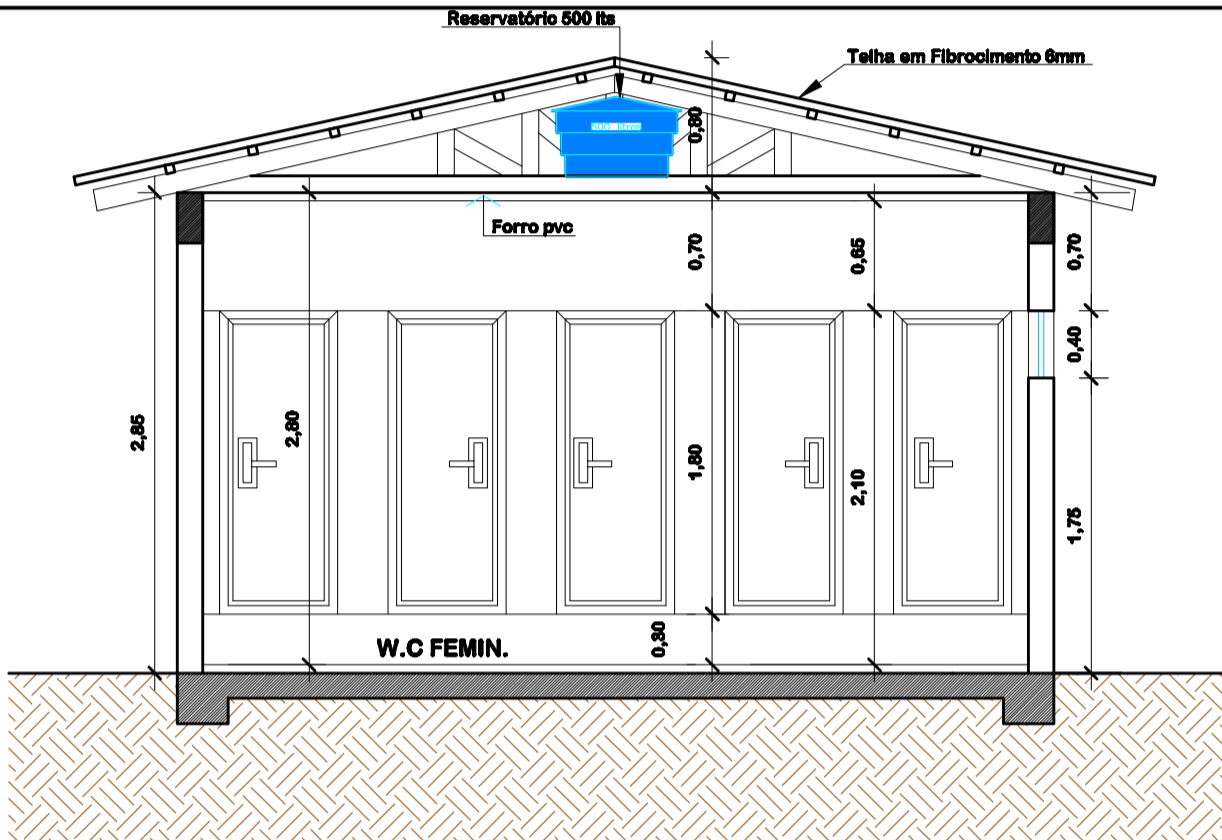

CORTE BB'
ESC: 1/50
OBS: Afastar a obra de rios e sangas, no mínimo 30 metros.

 AMERIOS	ASSOCIAÇÃO DOS MUNICÍPIOS DO ENTRE RIOS-SC BOM JESUS DO OESTE-CAIBI-CAMPO ERÊ-CUNHA PORÃ-CUNHATAI-FLORES DO SERTÃO IRACEMINHA-MARAVILHA-MODELO-PALMITOS-RIQUEZA-ROMELÂNDIA-SALTINHO SANTA TEREZINHA DO PROGRESSO-SÃO MIGUEL DA BOA VISTA-SAUADDES-TIGRINHOS Av. Euclides de Cunha, 160 - Cx. P. 47 - Centro 89.874-000 - MARAVILHA - Santa Catarina Fone/Fax: (0**49) 664-0282 - e-mail: engenharia@amerios.org.br CNPJ 00.961.208/0001-88
	MUNICÍPIO DE PALMITOS-SC
SANITÁRIOS PARQUE DE EVENTOS	
RESPONSÁVEL TÉCNICO: MARLIZE C. KLAMT TODESCATTO ARQUITETA E URBANISTA CAURN A 23967-4	ASS. RESP. TÉCNICO:
Especificação: PLANTA BAIXA, PLANTA DE COBERTURA, CORTE AA', CORTE BB' E FACHADA	
PROPRIETÁRIO: MUNICÍPIO DE PALMITOS-SC	ASSINATURA DO PREFEITO:
LOCAL: RODOVIA SCT 283, LINHA GORETTI	NORBERTO GONZATTI
DESENHO: DAIANE KARINE SCHERER	Nº DESENHO: 2015/PALMITOS/FEVEREIRO
DATA: MARÇO/2015	ÁREA: INDICADA
SIGLA: INDICADA	01/03