



FACHADA
ESC: 1/100

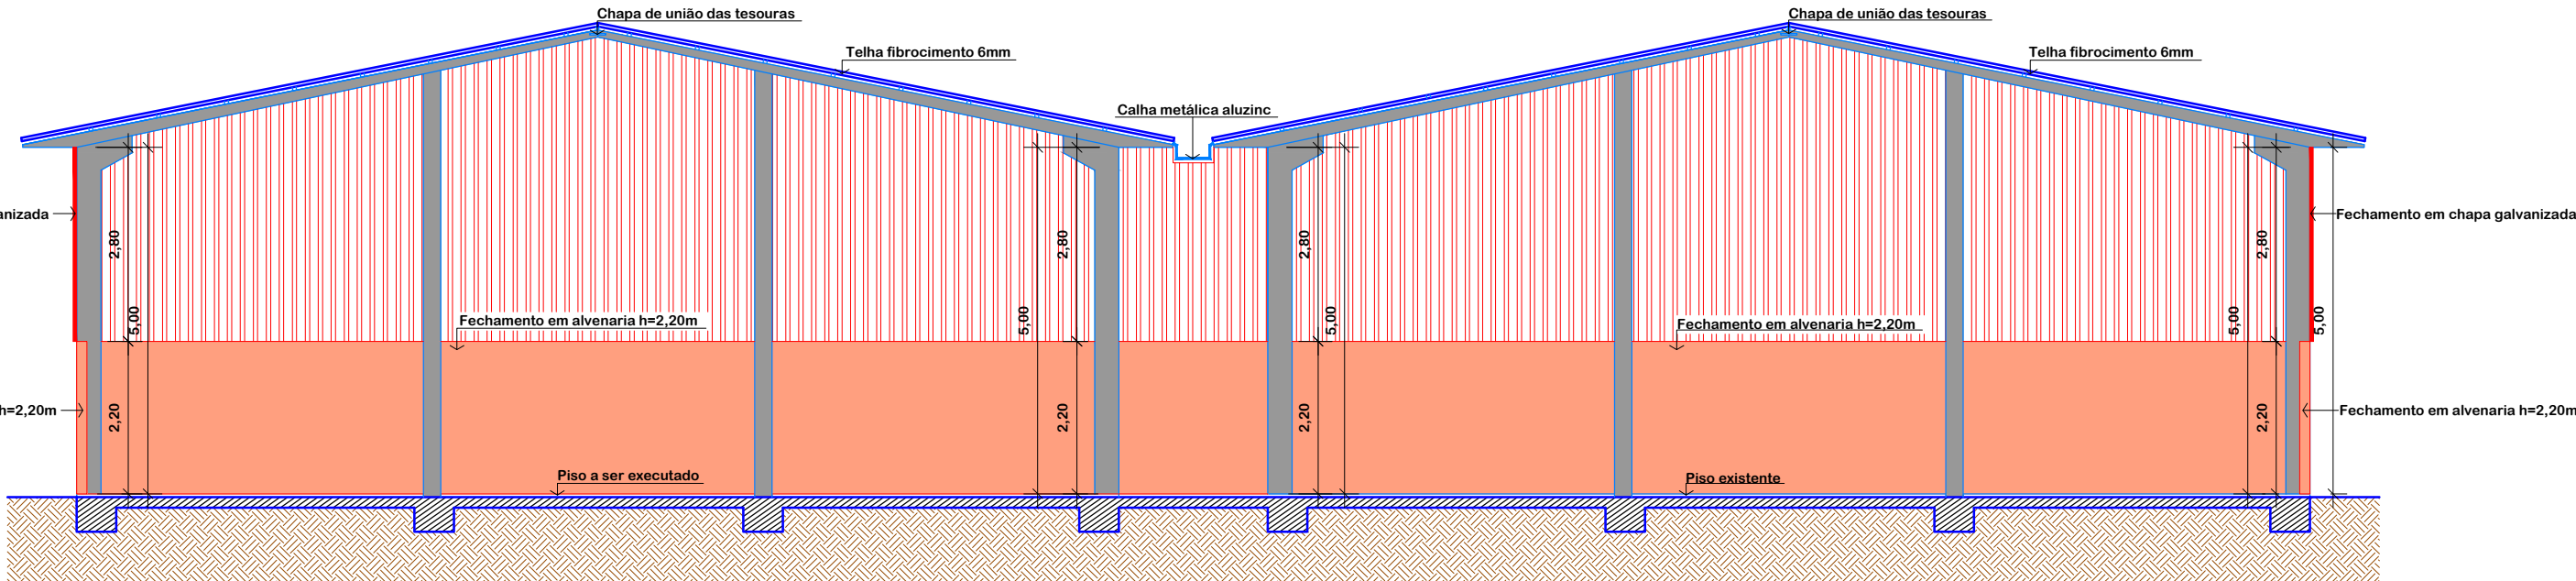

CORTE AA'
ESC: 1/100

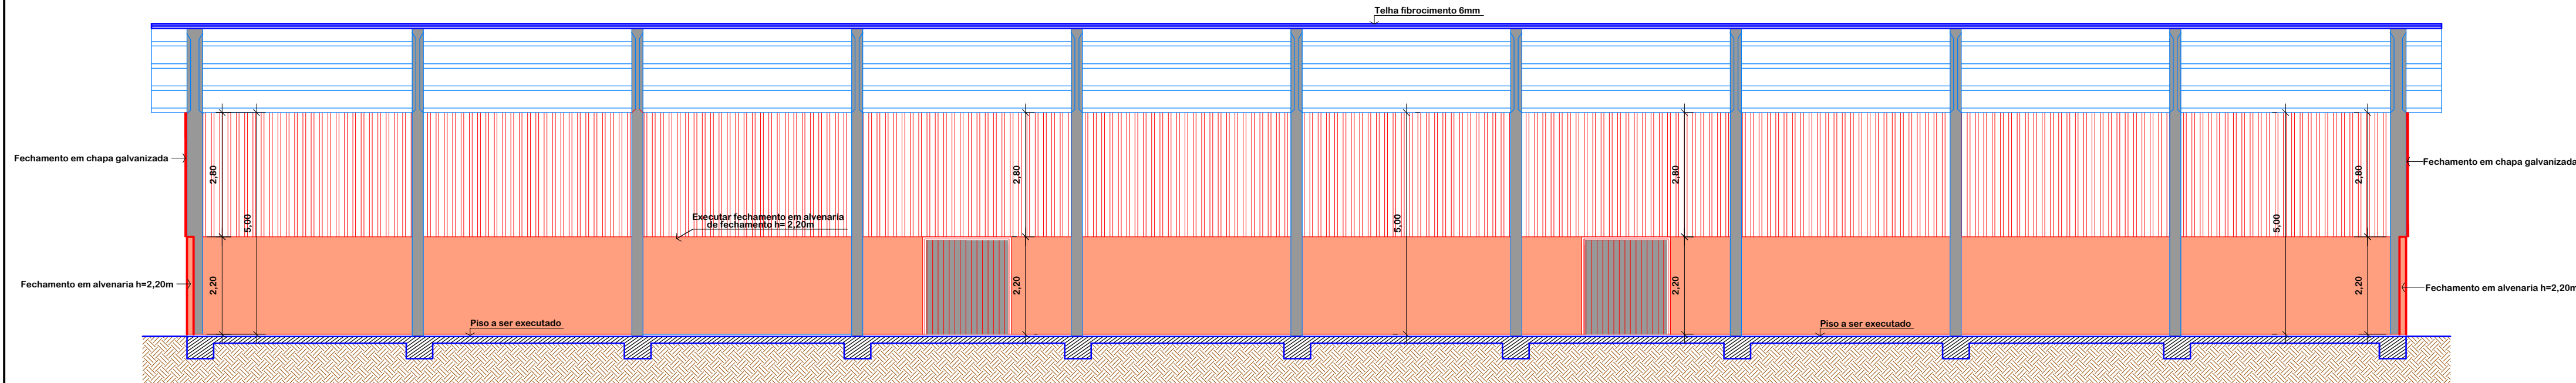

CORTE BB'
ESC: 1/100

	ASSOCIAÇÃO DOS MUNICÍPIOS DO ENTRE RIOS-SC BOM JESUS DO OESTE-CAIBI-CAMPO ERÊ-CUNHA PORÃ-CUNHATAÍ-FLOR DO SERTÃO IRACEMINHA-MARAVILHA-MODELO-PALMITOS-RIQUEZA-ROMELÂNDIA-SALTINHO SANTA TEREZINHA DO PROGRESSO-SÃO MIGUEL DA BOA VISTA-SAUDES-TIGRINHOS ENDEREÇO: Av. Euclides da Cunha,160 - Cx. P. 47 - Centro 89.874-000 - MARAVILHA - Santa Catarina Fone/Fax: (0**49) 664-0282 - e-mail: engenharia@amerios.org.br CNPJ 00.961.206/0001-88
	MUNICÍPIO DE PALMITOS-SC
RESPONSÁVEL TÉCNICO: MARLIZE C. KLAMT TODESCATTO ARQUITETA E URBANISTA CAU/RN A 23967-4	ASS. RESP. TÉCNICO:
ESPECIFICAÇÕES: CORTE AA', CORTE BB' E FACHADA.	
PROPRIETÁRIO: MUNICÍPIO DE PALMITOS-SC	ASSINATURA DO PREFEITO:
LOCAL: RODOVIA SCT 283, LINHA GORETTI	NORBERTO GONZATTI
DESENHO: DAIANE KARINE SCHERER	Nº DESENHO: 2015/PALMITOS/FEVEREIRO
DATA: MARÇO/2015	ÁREA: INDICADA
ESCALA: INDICADA	FOLHA: 02/04