


PERFIL LONGITUDINAL  
ESC. H.: 1:500  
ESC. V.: 1:250

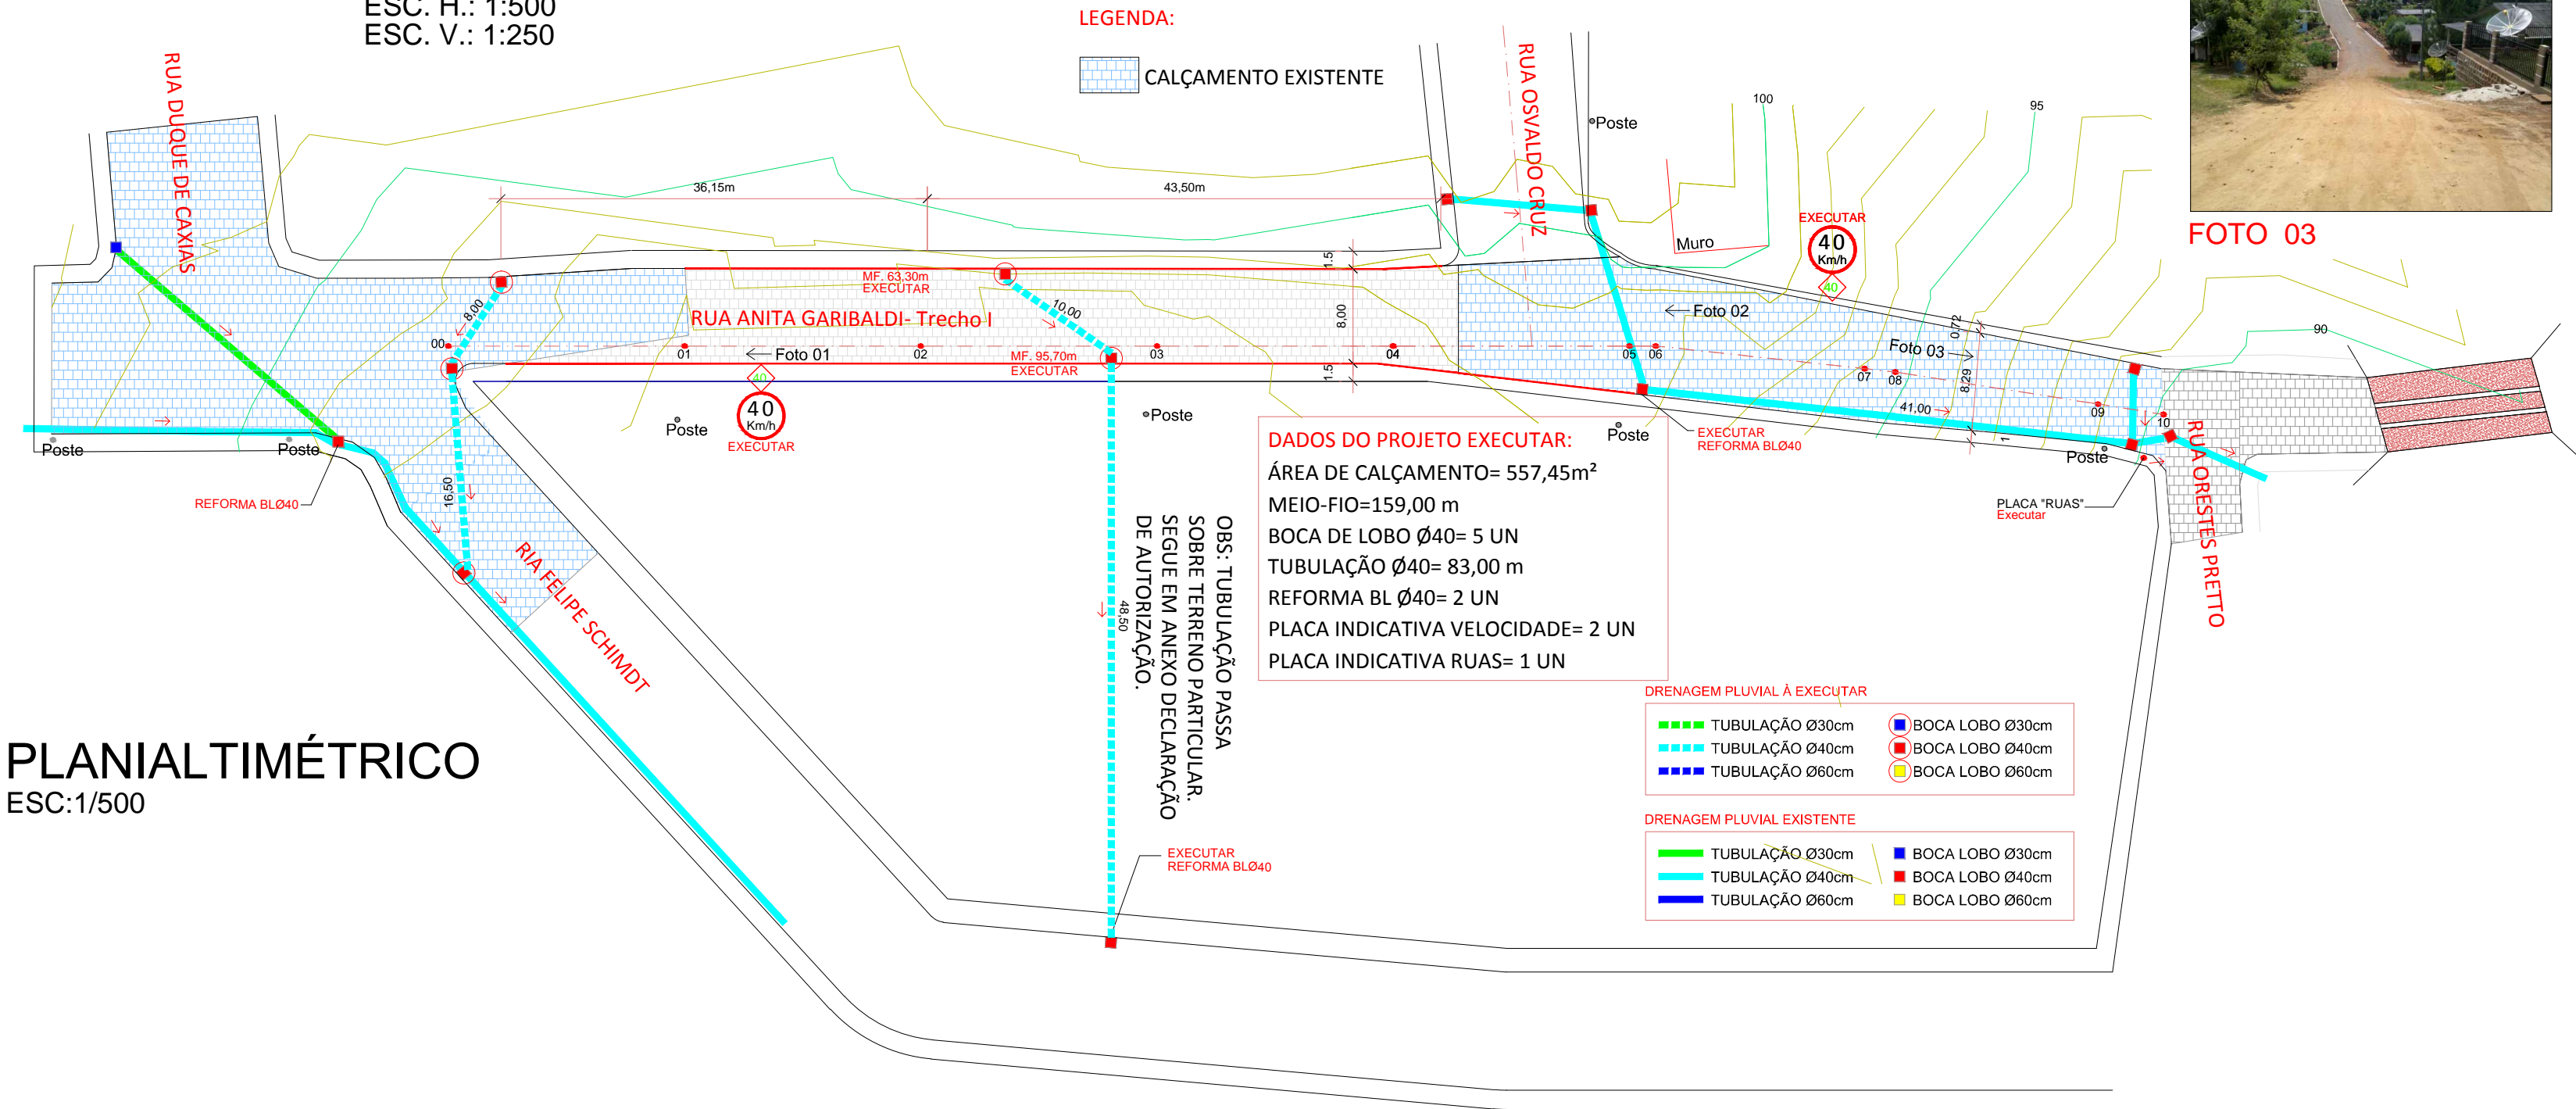

PLANIALTIMÉTRICO  
ESC:1/500




FOTO 01



FOTO 02



FOTO 03

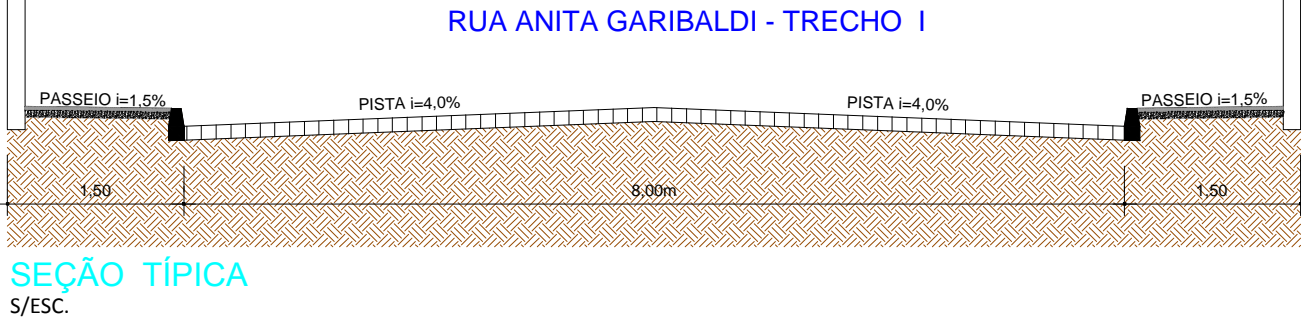

 <b>ASSOCIAÇÃO DOS MUNICÍPIOS DO ENTRE RIOS-SC</b> BOM JESUS DO OESTE-CAMPO ERÊ-CAIBI-CUNHA PORÃ-CUNHATAÍ-FLORES DO SERTÃO IRACEMINHA-MARAVILHA-MODELO-PALMITOS-RIQUEZA-ROMELÂNDIA-SALTINHO SANTA TEREZINHA DO PROGRESSO-SÃO MIGUEL DA BOA VISTA-SAUADES-TIGRINHOS	
ENDEREÇO: Av. Euclides da Cunha, 160 - Cx. P. 47 - Centro 89.874-000 - MARAVILHA - Santa Catarina Fone/Fax: (0**49) 3664-0282 - e-mail: amerios@amerios.com.br CNPJ 00.961.206/0001-88	
 <b>MUNICÍPIO DE PALMITOS - SC</b>	
OBRA: <b>PROJETO DE CALÇAMENTO RUA ANITA GARIBALDI-Trecho I</b>	
RESPONSÁVEL TÉCNICO: ENGENHEIRO CIVIL CREA/SC: 112213-2 REG. NACIONAL: 2510463209  ESPECIFICAÇÕES: PERFIL LONGITUDINAL, PLANIMETRIA E DETALHES.  PROPRIETÁRIO: MUNICÍPIO DE PALMITOS - SC  LOCAL: PERÍMETRO URBANO  DESENHO: CAMILA GREGÓRIO RECH	ASS. RESP. TÉCNICO:  <b>RAFAEL CASSOL BASSO</b>  TOPOGRAFO: ALEXANDRE L. PADILHA GEOMENSURADOR CREA/SC: 91.849-8 SAT-Serviços de Agrimensura e Topografia  ASSINATURA DO PREFEITO(A):  NORBERTO PAULO GONZATTI  FOLHA: <b>03</b>
DATA: ABRIL/2015 ESCALA: INDICADA	