

MEMORIAL EXECUTIVO

PROPRIETÁRIO: MUNICÍPIO DE PALMITOS

OBRA: Reforma da escada e colocação de guarda-corpo e corrimão.

ENDEREÇO: Rua Independência, 100 – centro.

DESCRIÇÃO DA OBRA

O presente memorial tem por objetivo descrever as técnicas executadas e os materiais usados na reforma da escada da Prefeitura do Município de Palmitos.

REVESTIMENTO

Serão executados no piso da escada a retirada da cerâmica existente e a colocação de piso emborrachado.

GUARDA CORPO E CORRIMÃO

Serão executados o guarda corpo em aço inox com tubo 2" em uma altura de 1,10m (um metro e dez centímetros) e o corrimão em aço inox com tubo 1 1/2" com altura de 0,93cm (noventa e três centímetros), com vidro laminado fume 4+4 mm, também será executado um guarda corpo em aço inox na sala de espera com uma altura diferenciada de 1,40m (um metro e quarenta centímetros).


OBSERVAÇÕES GERAIS DA OBRA

Toda a obra deverá ser entregue em perfeito estado de limpeza e conservação, todos os equipamentos deverão de ser testados antes da entrega.

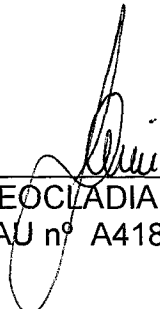
Qualquer modificação da obra devera ter previa aprovação e autorização do responsável técnico. Todos os materiais deverão ser de boa qualidade. Qualquer modificação da obra sem aviso ao responsável técnico, será de total responsabilidade do proprietário.

CAIBI - SC, JULHO de 2016.

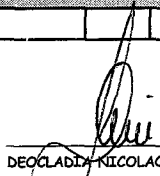
PROPRIETÁRIO:

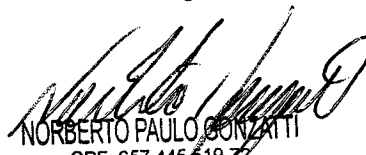

MUNICÍPIO DE PALMITOS
CNPJ : 85.361.863/0001-47

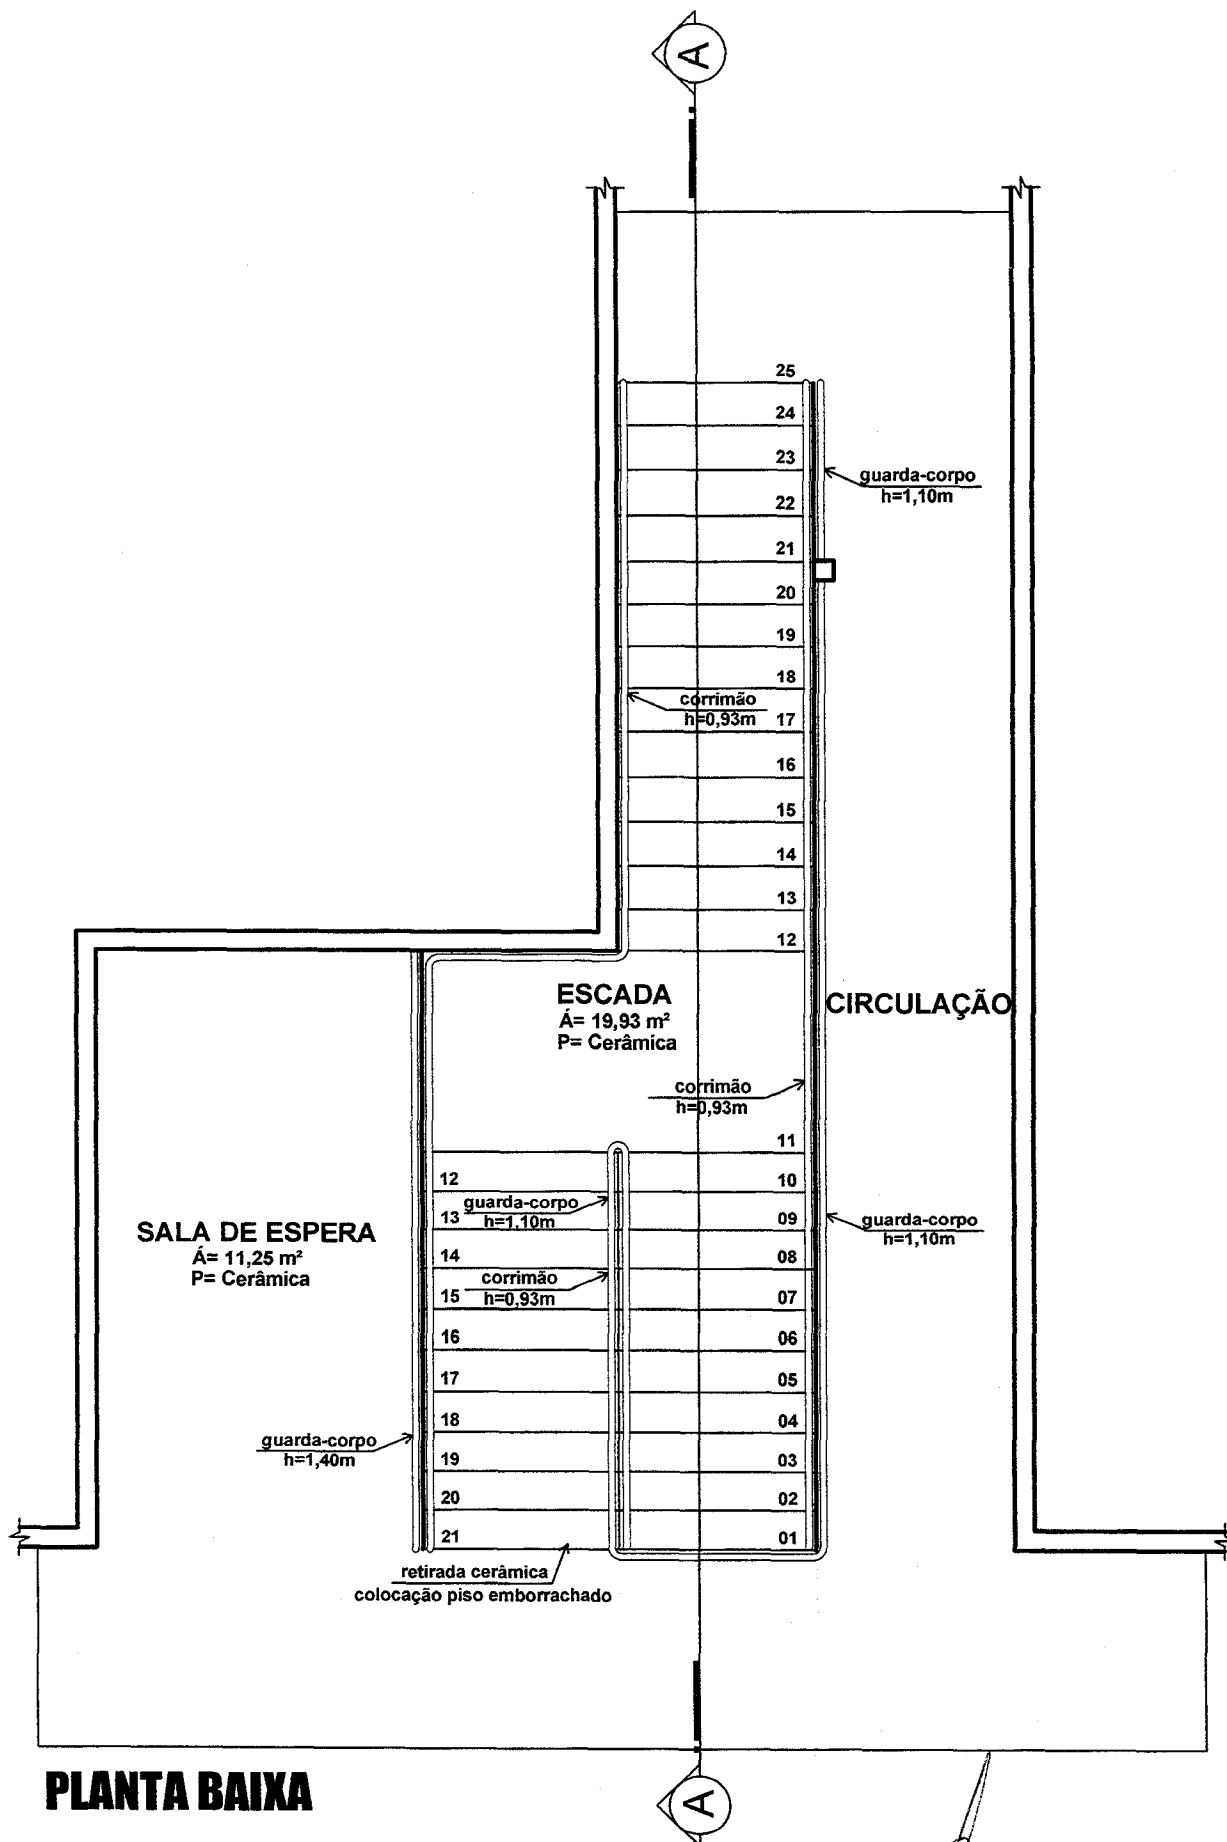
RESPONSÁVEL TÉCNICO:


ARQ. DEOCLÁDIA NICOLAO
CAU nº A41899-4

ORÇAMENTO									
Data de Elaboração do Orçamento:					08 de JULHO DE 2.016			fl. 01/01	
Nome da Obra: GUARDA CORPO E PISO EMBORRACHADA DA ESCADA									
Endereço: PREFEITURA MUNICIPAL DE PALMITOS									
Tipo de Intervenção: CONCLUSÃO E CONSTRUÇÃO									
BDI (%): 25 %									
Item	Sinapi	R\$ Sinapi	Discriminação	Quant.	Unid.	Valor Unit.	Total	Geral	
1.0 PLACA DA OBRA									
1.1	74209	342,62	Placa do Programa Financiador (1,25 m x 2,00 m) = 2,50 m2	2,50	m2	0,00	0,00		
Total do item							0,00		
ESCADA									
2.0 GUARDA CORPO E CORRIMÃO									
2.1			Retirada dos guarda corpo e corrimão	1,00	und	450,00	450,00		
2.2			Guarda corpo de tubo aço inox 2" , fechado com vidro laminado Fumê e corrimão de tubo de aço inox de 1,5"	1,00	und	23.500,00	23.500,00		
Total do item							23.950,00		
3.0 PISO EMBORRACHADO									
3.1			Retirada do Piso Cerâmico	28,65	m²	8,50	243,53		
3.2			Regularização	28,65	m²	23,00	658,95		
3.3			Piso Emborrachado Colorido	30,00	m²	178,00	5.340,00		
Total do item							5.340,00		
TOTAL GERAL : DO ORÇAMENTO							30.192,48		


 DEOCLADY NICOLAO
 Arquiteta Urbanista
 CAU nº A41899-4

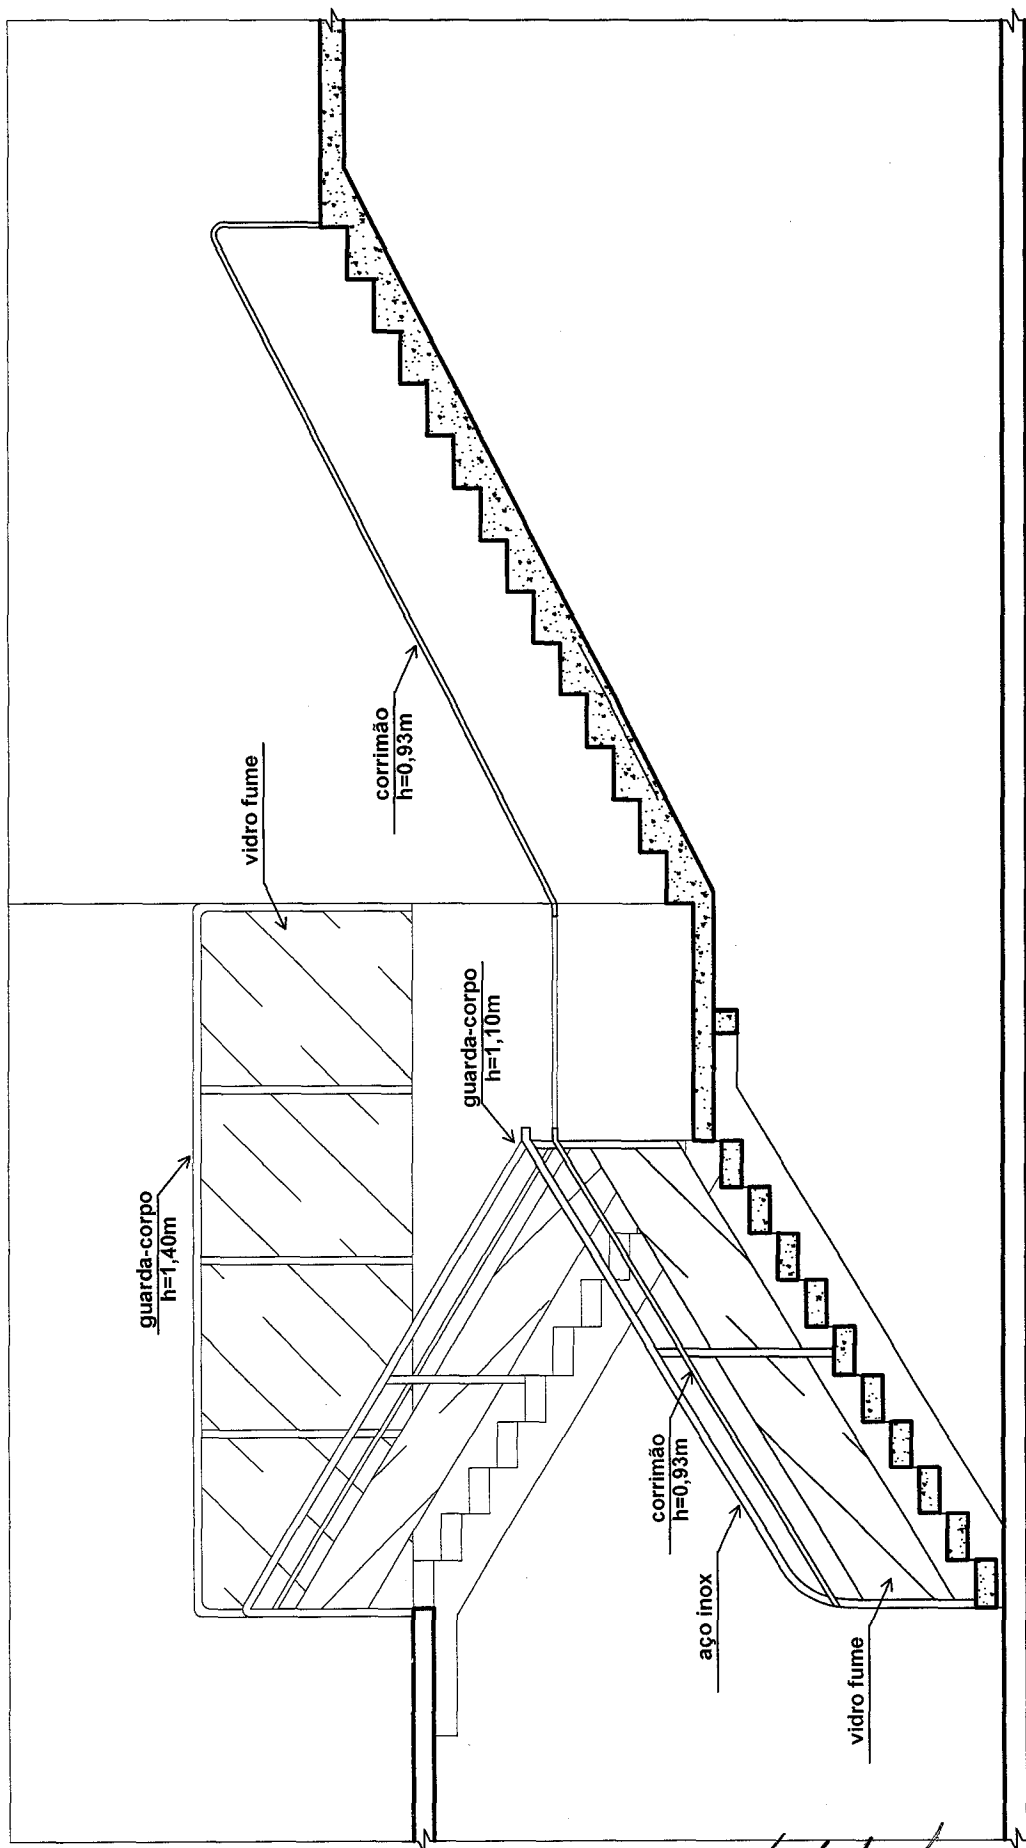

 NORBERTO PAULO GONZATTI
 CPF 657 445 619-72
 PREFEITO MUNICIPAL
 PREF MUN DE PALMITOS



PLANTA BAIXA

Norberto Paulo Gonzatti
 NORBERTO PAULO GONZATTI
 CPF 657 445 519-72
 PREFEITO MUNICIPAL
 PREF MUN DE PALMITOS

Deocládia Nicolao
ARQ. DEOCLÁDIA NICOLAO
CAU nº A41899-4



CORTE A-A

Roberto Paulo Gonzatti
 NORBERTO PAULO GONZATTI
 CPF 657 445 519-72
 PREFEITO MUNICIPAL
 PREF MUN DE PALMITOS