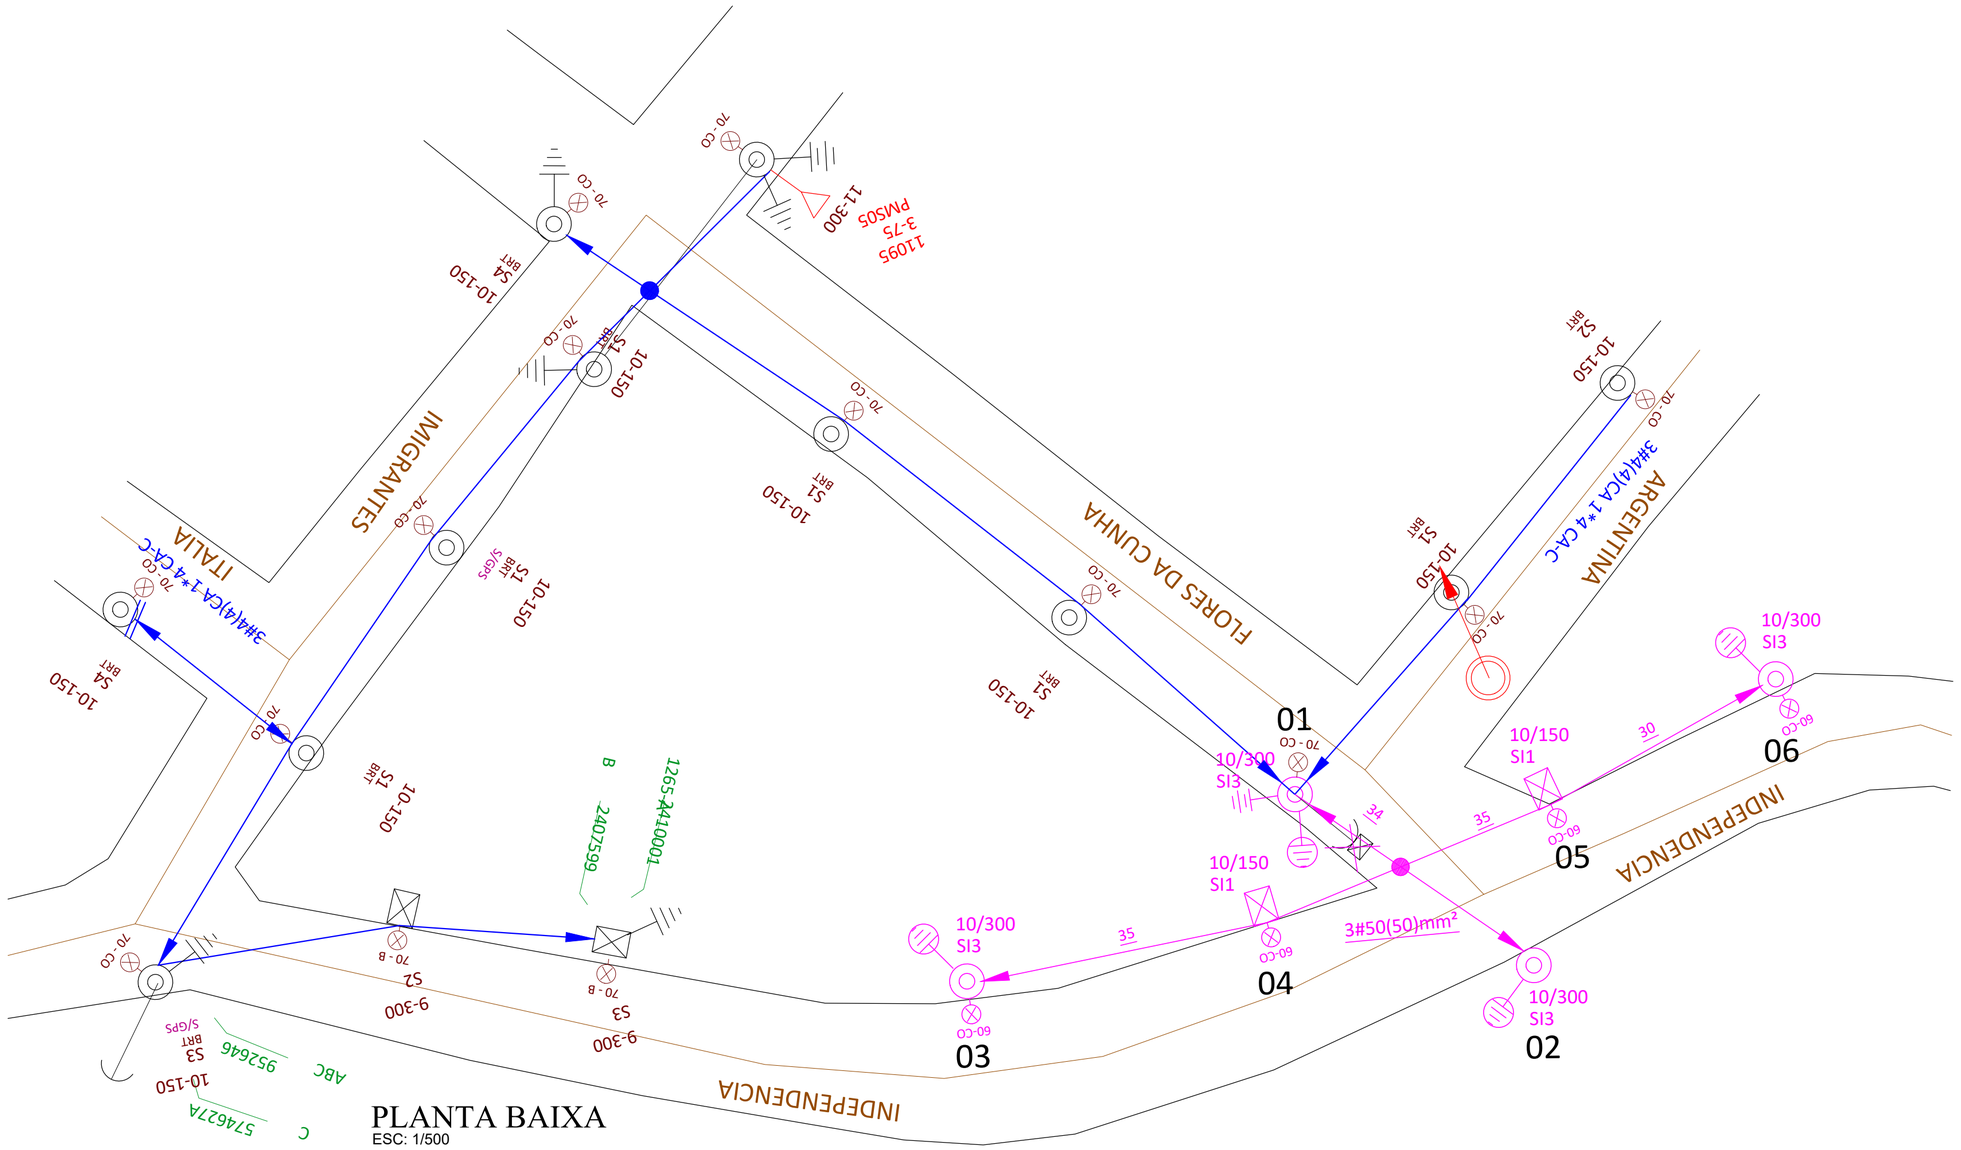

PLANTA BAIXA

ESC: 1/500

AMERIOS		MUNICÍPIO DE PALMITOS	ILUMINAÇÃO PÚBLICA
ESPECIFICAÇÕES: PROJETO DE ILUMINAÇÃO PÚBLICA	RESPONSÁVEL TÉCNICO: GLAUBER SARTORI GANDOLFI, ENGENHEIRO ELETRICISTA, CREA/SC: 103070-7	ASS. RESP. TÉCNICO: GLAUBER SARTORI GANDOLFI:01325199095 — Assinado de forma digital por GLAUBER SARTORI GANDOLFI:01325199095 Dados: 2021.09.10 15:58:18 -03'00'	
PROPRIETÁRIO: MUNICÍPIO DE PLAMITOS - SC	ASSINATURA DO PREFEITO EM EXERCÍCIO: DAIR JOCELY ENGE		FOLHA: 01/01
LOCAL: LINHA SANTO ANTÃO	Nº DESENHO: D1/2021/PALMITOS/JUNHO	DATA: JUNHO DE 2021	