

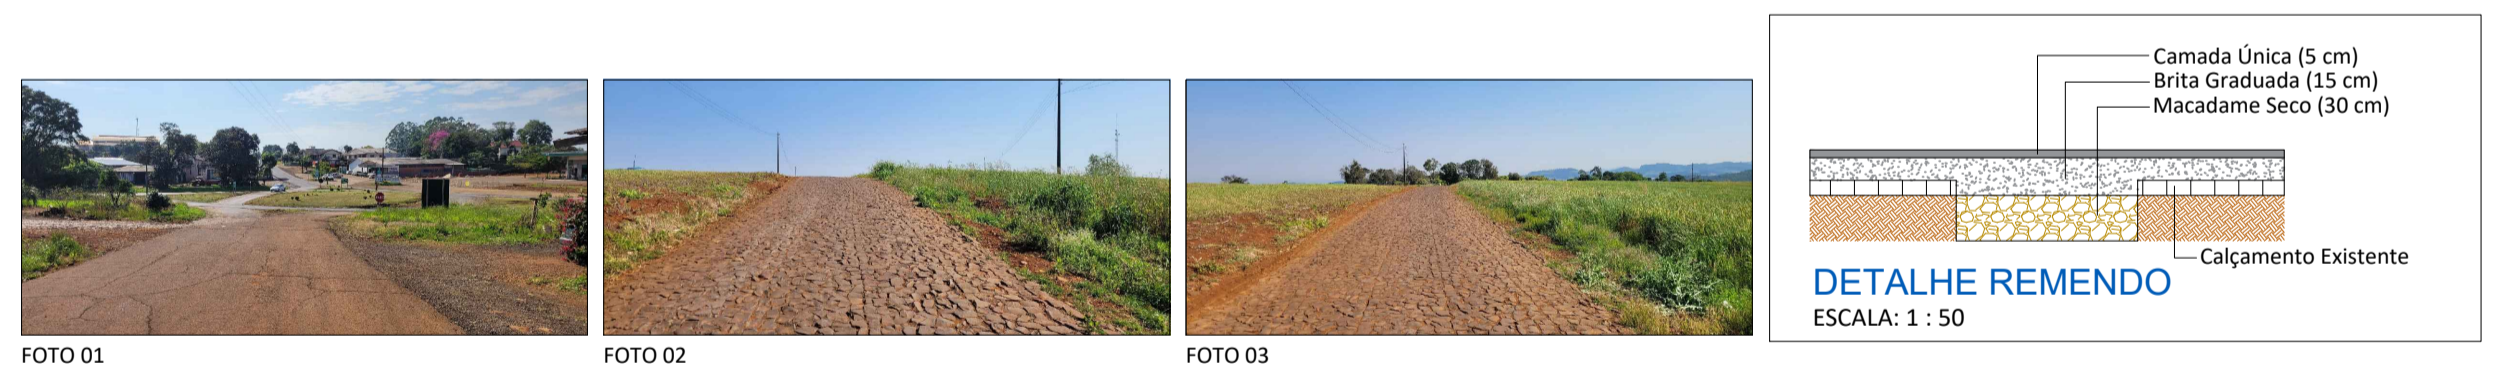


PERFIL LONGITUDINAL
 ESC. H: 1:500
 ESC. V.: 1:250

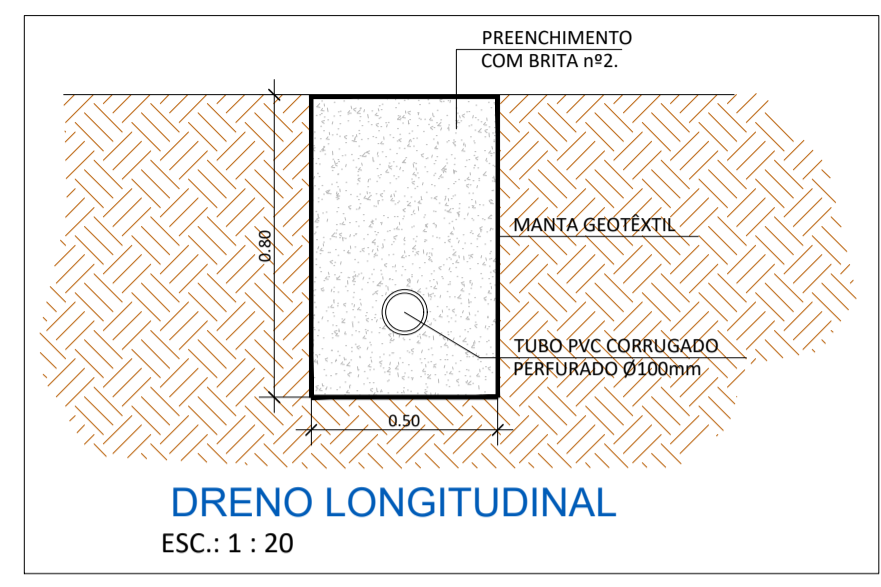

- LEGENDA:**
 ● ÁRVORE
 ● POSTE
 ● PLACAS
 ● LIXEIRA
 ● MARCO
 ● REGISTRO
 ● TOCO
- DRENAGEM PLUVIAL EXISTENTE**
 ● TUBULAÇÃO Ø20cm
 ● TUBULAÇÃO Ø40cm
 ● TUBULAÇÃO Ø60cm
 ● DRENO
- BOCA LOBO Ø20cm**
BOCA LOBO Ø40cm
BOCA LOBO Ø60cm
- DADOS DO PROJETO:**
PAVIMENTAÇÃO:
 CAPA ASFÁLTICA = 1.028,30 m²
 REMENDO = 32,00 m²
- PINTURA DE SINALIZAÇÃO:**
 FAIXA CENTRAL AMARELA = 180,20 x (2) = 360,40 m
 FAIXA LATERAL BRANCA = 400,5 m
- SINALIZAÇÃO:**
 PLACA "PARE" = 1 und.
- DRENAGEM:**
 CAIXA COLETOIRA DE SARJETA = 1 un
 TUBULAÇÃO Ø60 = 12,00 m
 SARJETA = 191,80 m
 DRENO = 191,80 m

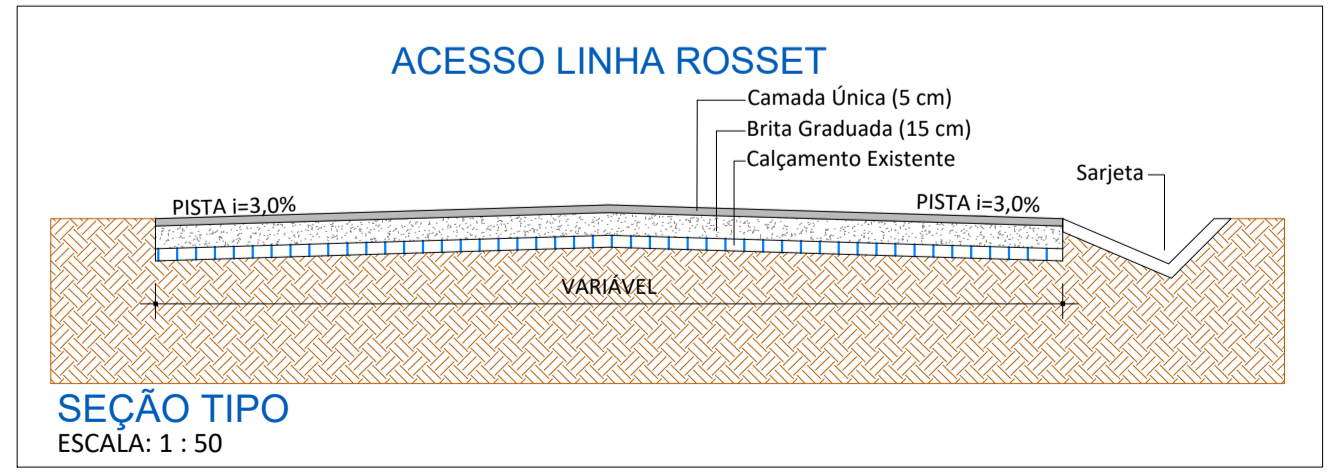

AMERIOS

ASSOCIAÇÃO DOS MUNICÍPIOS DO ENTRE RIOS - SC
 BOM JESUS DO OESTE-CAIBI-CAMPO ERÉ-CUNHA PORÁ-CUNHATAÍ-FLOR DO SERTÃO
 IRACEMINHA-MARAVILHA-MODELO-PALMITOS-RIQUEZA-ROMELÂNDIA-SALTINHO
 SANTA TEREZINHA DO PROGRESSO-SÃO MIGUEL DA BOA VISTA-SAUDEAS-TIGRINHOS

ENDEREÇO:
 Av. Euclides da Cunha, 160 - Cx. P. 47 - Centro
 89.874-000 - MARAVILHA - Santa Catarina
 Fone/Fax: (0*49)3664-0282 e-mail:engenharia@amerios.org.br
 CNPJ 00.961.206/0001-88

MUNICÍPIO DE PALMITOS - SC

OBRA:
PROJETO DE PAVIMENTAÇÃO
ACESSO LINHA ROSSET - TRECHO I

RESPONSÁVEL TÉCNICO: ENGENHEIRA CIVIL CREA/SC: 090.319-0 REG. NACIONAL: 250654897-1 CARLINE JOICE HACKENHAAR	ASS. RESP. TÉCNICO: ASS. PREFEITO:
PROPRIETÁRIO: MUNICÍPIO DE PALMITOS - SC	ASS. PREFEITO:
LOCAL: PERÍMETRO URBANO	MUNICÍPIO DE PALMITOS CNPJ: 85.361.863/0001-47
DESENHO: NAIARA BROCCO	Nº DESENHO: D3/2022/PALMITOS/AGOSTO/LINHA ROSSET
DATA: OUTUBRO/2022	ESCALA: INDICADA