
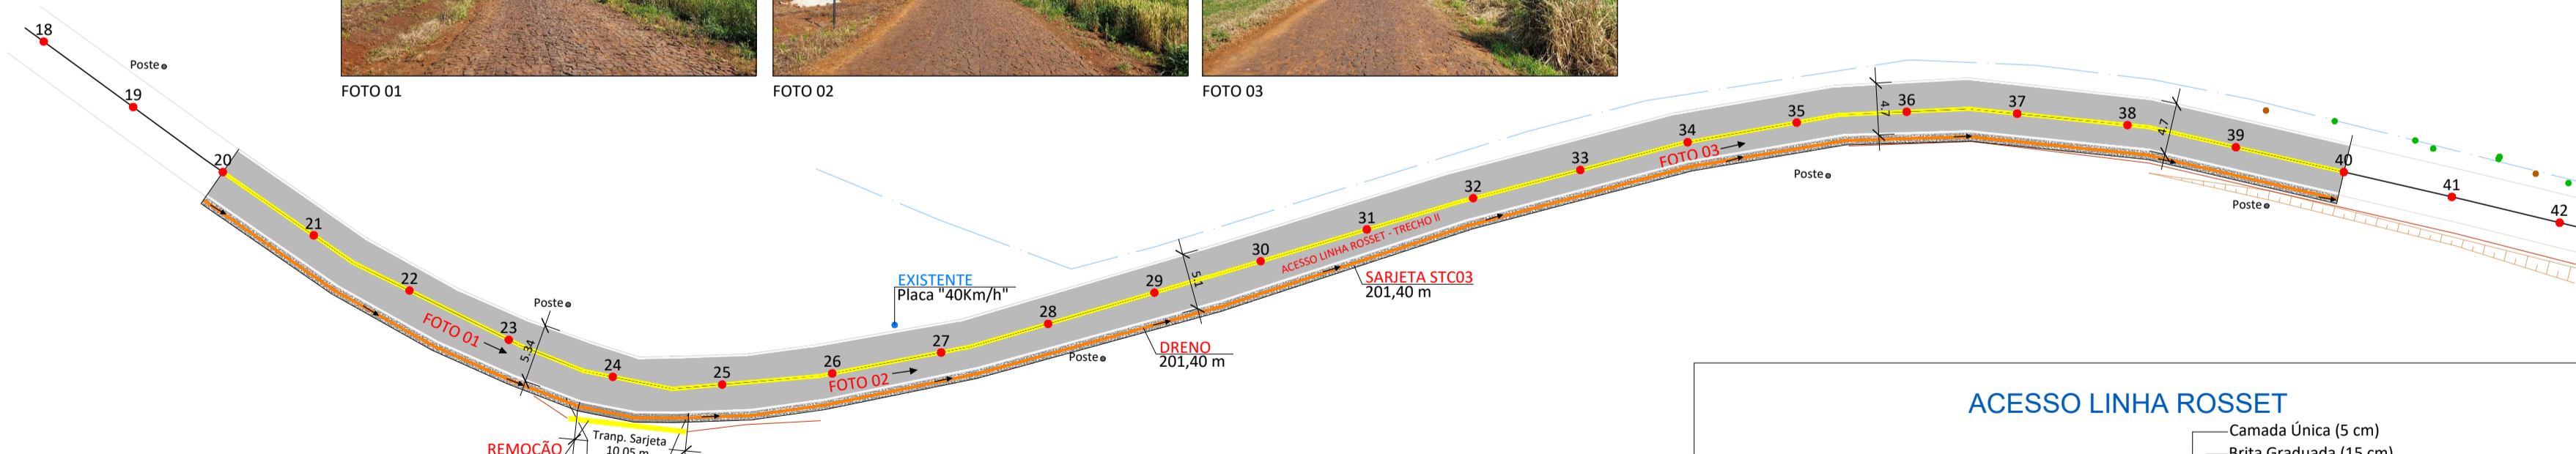


Estaca	20	21	22	23	24	25	26	27	28	29	30	31	32	33	34	35	36	37	38	39	40
Cotas do Terreno	459.272	458.989	458.559	458.188	457.631	456.891	456.123	455.588	455.250	454.976	454.648	454.261	453.861	453.333	452.806	452.320	451.812	451.200	450.463	449.591	448.746
Distância	-200,00	-210,00	-220,00	-230,00	-240,00	-250,00	-260,00	-270,00	-280,00	-290,00	-300,00	-310,00	-320,00	-330,00	-340,00	-350,00	-360,00	-370,00	-380,00	-390,00	-400,00

PERFIL LONGITUDINAL

ESC. H.: 1:500
ESC. V.: 1:250

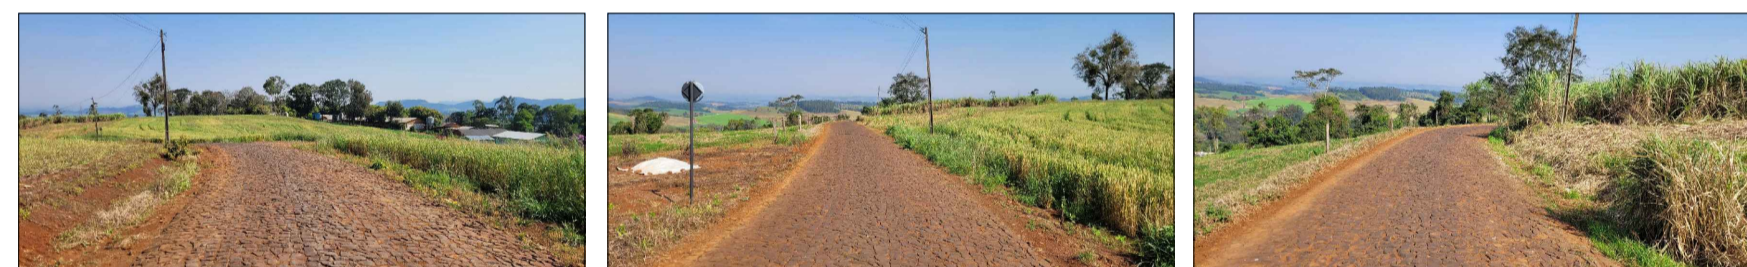

- LEGENDA:**
- ÁRVORE
 - POSTE
 - PLACAS
 - LIXEIRA
 - MARCO
 - REGISTRO
 - TOCO
- DRENAGEM PLUVIAL EXISTENTE**
- TUBULAÇÃO Ø20cm
 - TUBULAÇÃO Ø40cm
 - TUBULAÇÃO Ø60cm
 - BOCA LOBO Ø20cm
 - BOCA LOBO Ø40cm
 - BOCA LOBO Ø60cm

DADOS DO PROJETO:
PAVIMENTAÇÃO:
 CAPA ASFÁLTICA = 985,25 m²

PINTURA DE SINALIZAÇÃO:
 FAIXA CENTRAL AMARELA = 200,00 x (2) = 400,00 m
 FAIXA LATERAL BRANCA = 400,40 m

REMOÇÃO:
 TUBULAÇÃO Ø20 = 11,00 m

DRENAGEM:
 SARJETA = 201,40 m
 DRENO = 201,40 m
 TRANSP. SARJETA = 10,05 m

PLANIALTIMÉTRICO - TRECHO II

ESC.: 1:500



ASSOCIAÇÃO DOS MUNICÍPIOS DO ENTRE RIOS - SC
 BOM JESUS DO OESTE-CAIBI-CAMPO ERÊ-CUNHA PORÃ-CUNHATAÍ-FLOR DO SERTÃO
 IRACEMINHA-MARAVILHA-MODELO-PALMITOS-RIQUEZA-ROMELÂNDIA-SALTINHO
 SANTA TEREZINHA DO PROGRESSO-SÃO MIGUEL DA BOA VISTA-SAUDADES-TIGRINHOS

ENDEREÇO:
 Av. Euclides da Cunha, 160 - Cx. P. 47 - Centro
 89.874-000 - MARAVILHA - Santa Catarina
 Fone/Fax: (0*49)3664-0282 e-mail:engenharia@amerios.org.br
 CNPJ 00.961.206/0001-88

MUNICÍPIO DE PALMITOS - SC

OBRA:
PROJETO DE PAVIMENTAÇÃO
ACESSO LINHA ROSSET - TRECHO II

RESPONSÁVEL TÉCNICO:
 ENGENHEIRA CIVIL
 CREA/SC: 090.319-0
 REG. NACIONAL: 250654897-1

CARLINE JOICE HACKENHAAR

ASS. RESP. TÉCNICO:

ESPECIFICAÇÕES:
 PLANIALTIMÉTRICO, PERFIL LONGITUDINAL
 E SEÇÃO TIPO.

TOPOGRAFO:
MATEUS TURATTI
 ENGENHEIRO FLORESTAL
 CREA/SC: 111.227-5 Geomensor Inscr FXQ
 GeoTerra Topografia

ASS. PREFEITO:

PROPRIETÁRIO:
 MUNICÍPIO DE PALMITOS - SC

LOCAL:
 PERÍMETRO URBANO

DESENHO:
 NAIARA BROCCO

Nº DESENHO:
 D3/2022/PALMITOS/AGOSTO/LINHA ROSSET

MUNICÍPIO DE PALMITOS
 CNPJ: 85.361.863/0001-47

DATA:
 OUTUBRO/2022

ESCALA:
 INDICADA

02

