
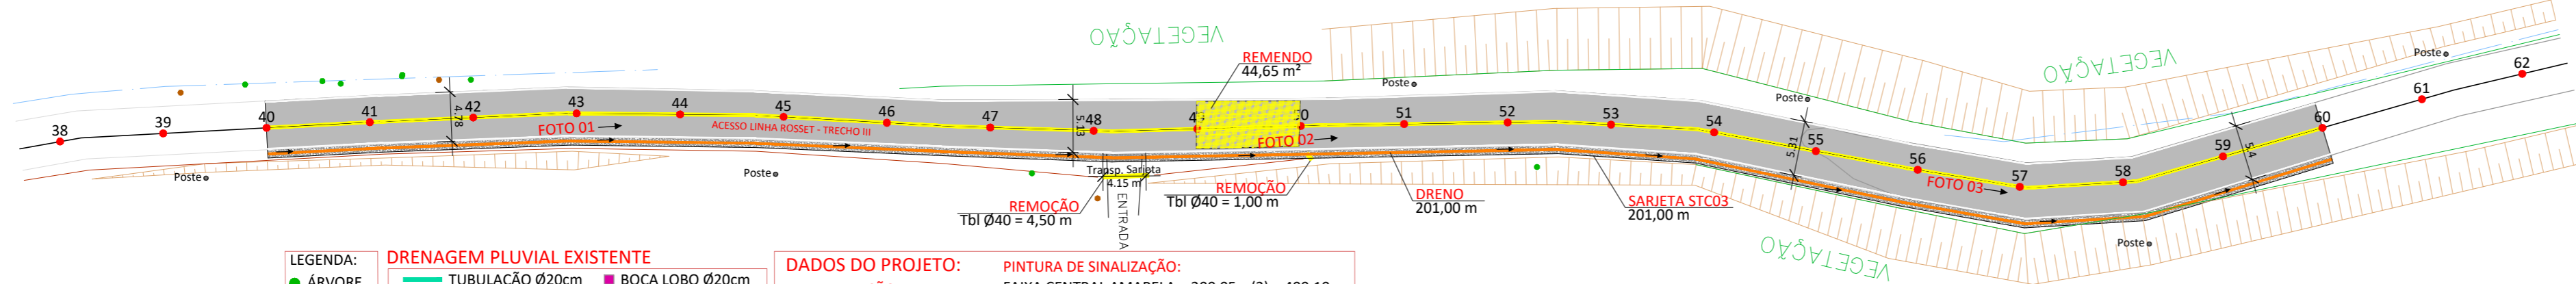


Estaca	40	41	42	43	44	45	46	47	48	49	50	51	52	53	54	55	56	57	58	59	60
Cotas do Terreno	448.746	447.967	446.825	445.624	444.209	442.846	441.620	440.584	439.764	439.082	438.426	437.756	437.082	436.097	434.772	433.160	431.631	430.024	428.811	427.281	425.703
Distância	400,00	410,00	420,00	430,00	440,00	450,00	460,00	470,00	480,00	490,00	500,00	510,00	520,00	530,00	540,00	550,00	560,00	570,00	580,00	590,00	600,00

PERFIL LONGITUDINAL



ESC. H: 1:500
ESC. V.: 1:250

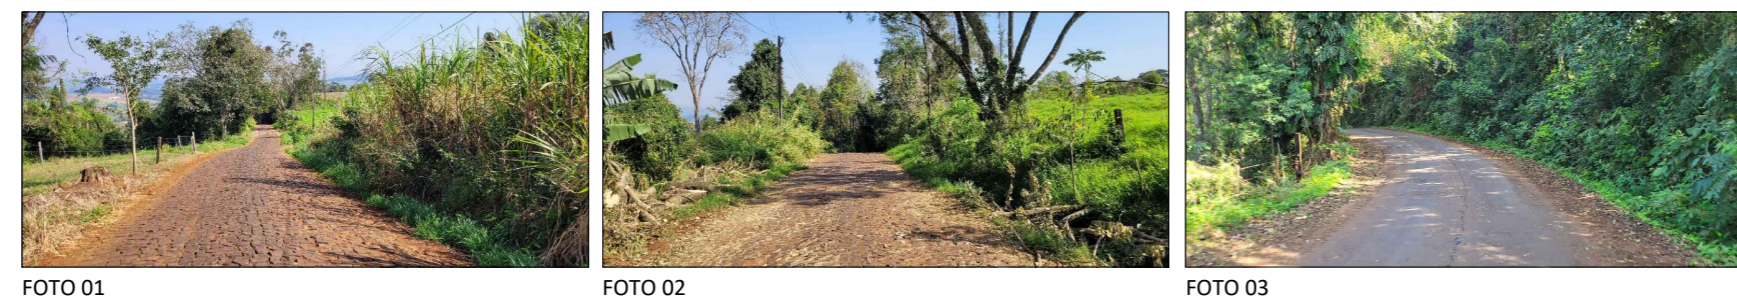

- LEGENDA:**
- ÁRVORE
 - POSTE
 - PLACAS
 - LIXEIRA
 - MARCO
 - REGISTRO
 - TOCO
- DRENAGEM PLUVIAL EXISTENTE:**
- TUBULAÇÃO Ø20cm
 - TUBULAÇÃO Ø40cm
 - TUBULAÇÃO Ø60cm
 - BOCA LOBO Ø20cm
 - BOCA LOBO Ø40cm
 - BOCA LOBO Ø60cm
- DADOS DO PROJETO:**
- PAVIMENTAÇÃO:**
FAIXA CENTRAL AMARELA = 200,05 x (2) = 400,10 m
CAPA ASFÁLTICA = 1.015,20 m²
FAIXA LATERAL BRANCA = 400,40 m
- REMOÇÃO:**
REMOÇÃO = 44,65 m²
TUBULAÇÃO Ø40 = 5,15 m
- DRENAGEM:**
SARIETA = 201,00 m
DRENO = 201,00 m
TRANSP. SARIETA = 4,15 m
- PINTURA DE SINALIZAÇÃO:**
FAIXA CENTRAL AMARELA = 200,05 x (2) = 400,10 m
FAIXA LATERAL BRANCA = 400,40 m

PLANIALTIMÉTRICO - TRECHO III

ESC.: 1:500

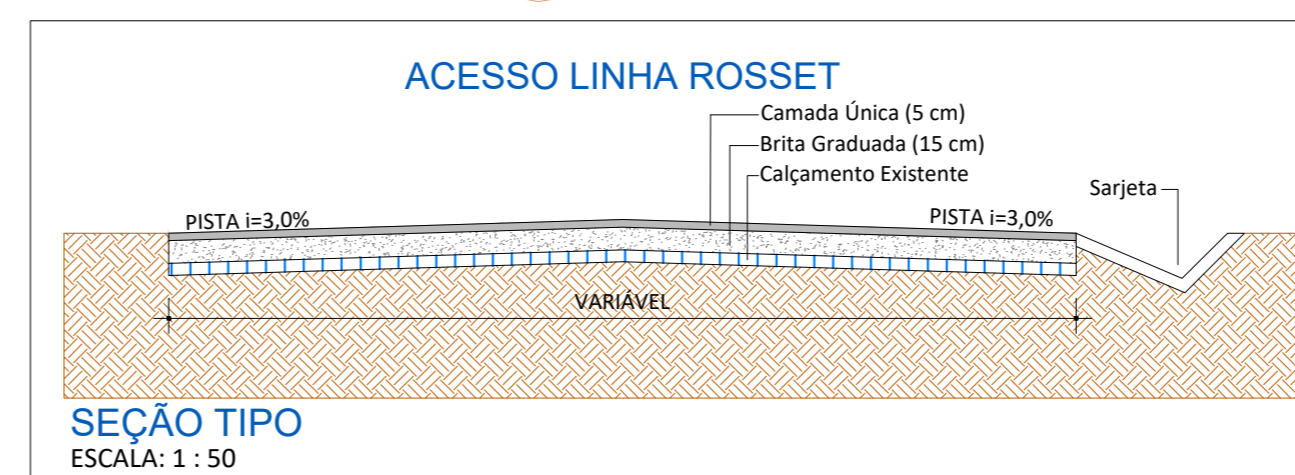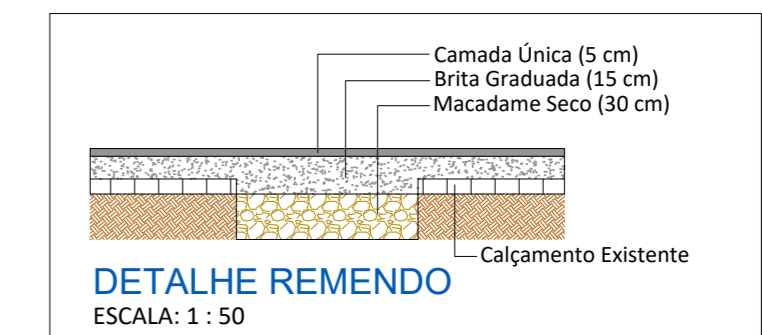



AMERIOS



1926 Palmitos 1954

ASSOCIAÇÃO DOS MUNICÍPIOS DO ENTRE RIOS - SC

BOM JESUS DO OESTE - CABI-CAMPO ERÉ-CUNHA PORÁ-CUNHATAI-FLOR DO SERTÃO
IRACEMINHA-MARAVILHA-MODELO-PALMITOS-RIQUEZA-ROMELÂNIA-SALTINHO
SANTA TEREZINHA DO PROGRESSO-SÃO MIGUEL DA BOA VISTA-SALUDADES-TIGRINHOS

ENDEREÇO:
Av. Euclides da Cunha, 160 - Cx. P. 47 - Centro
89.874-000 - MARAVILHA - Santa Catarina
Fone/Fax: (0**49)3664-0282 e-mail:engenharia@amerios.org.br
CNPJ 00.961.206/0001-88

MUNICÍPIO DE PALMITOS - SC

PROJETO DE PAVIMENTAÇÃO

ACESSO LINHA ROSSET - TRECHO III

RESPONSÁVEL TÉCNICO:
ENGENHEIRA CIVIL
CREA/SC: 050.319-0
REG. NACIONAL: 250654897-1

ESPECIFICAÇÕES:
PLANALTIMÉTRICO, PERFIL LONGITUDINAL
E SEÇÃO TIPO.

PROPRIETÁRIO:
MUNICÍPIO DE PALMITOS - SC

LOCAL:
PERÍMETRO URBANO

DESENHO:
NAIARA BROCCO

CARLINE JOICE HACKENHAAR

ASS. RESP. TÉCNICO:

PROPRIETÁRIO:
MUNICÍPIO DE PALMITOS - SC

LOCAL:
MUNICÍPIO DE PALMITOS
CNPJ: 85.361.863/0001-47

DATA:
OUTUBRO/2022

ESCALA:
INDICADA

FOIHA:
03