


Aterro (At) / Corte (Ct)	Distância	Cotas do Terreno	Estaca
Ct 50 cm	0,00	349.577	0
Ct 17 cm	10,00	349.931	1
At 16 cm	20,00	350.253	2
At 11 cm	30,00	350.891	3
At 20 cm	40,00	351.734	4
--	50,00	352.928	5
Ct 5 cm	60,00	354.138	6
At 6 cm	70,00	355.267	7
At 4 cm	80,00	356.510	8
Ct 20 cm	90,00	357.515	9
Ct 32 cm	100,00	357.823	10
Ct 43 cm	110,00	358.043	11
Ct 50 cm	115,09	358.163	11+5.089

PERFIL LONGITUDINAL
ESC. H: 1:500
ESC. V.: 1:250

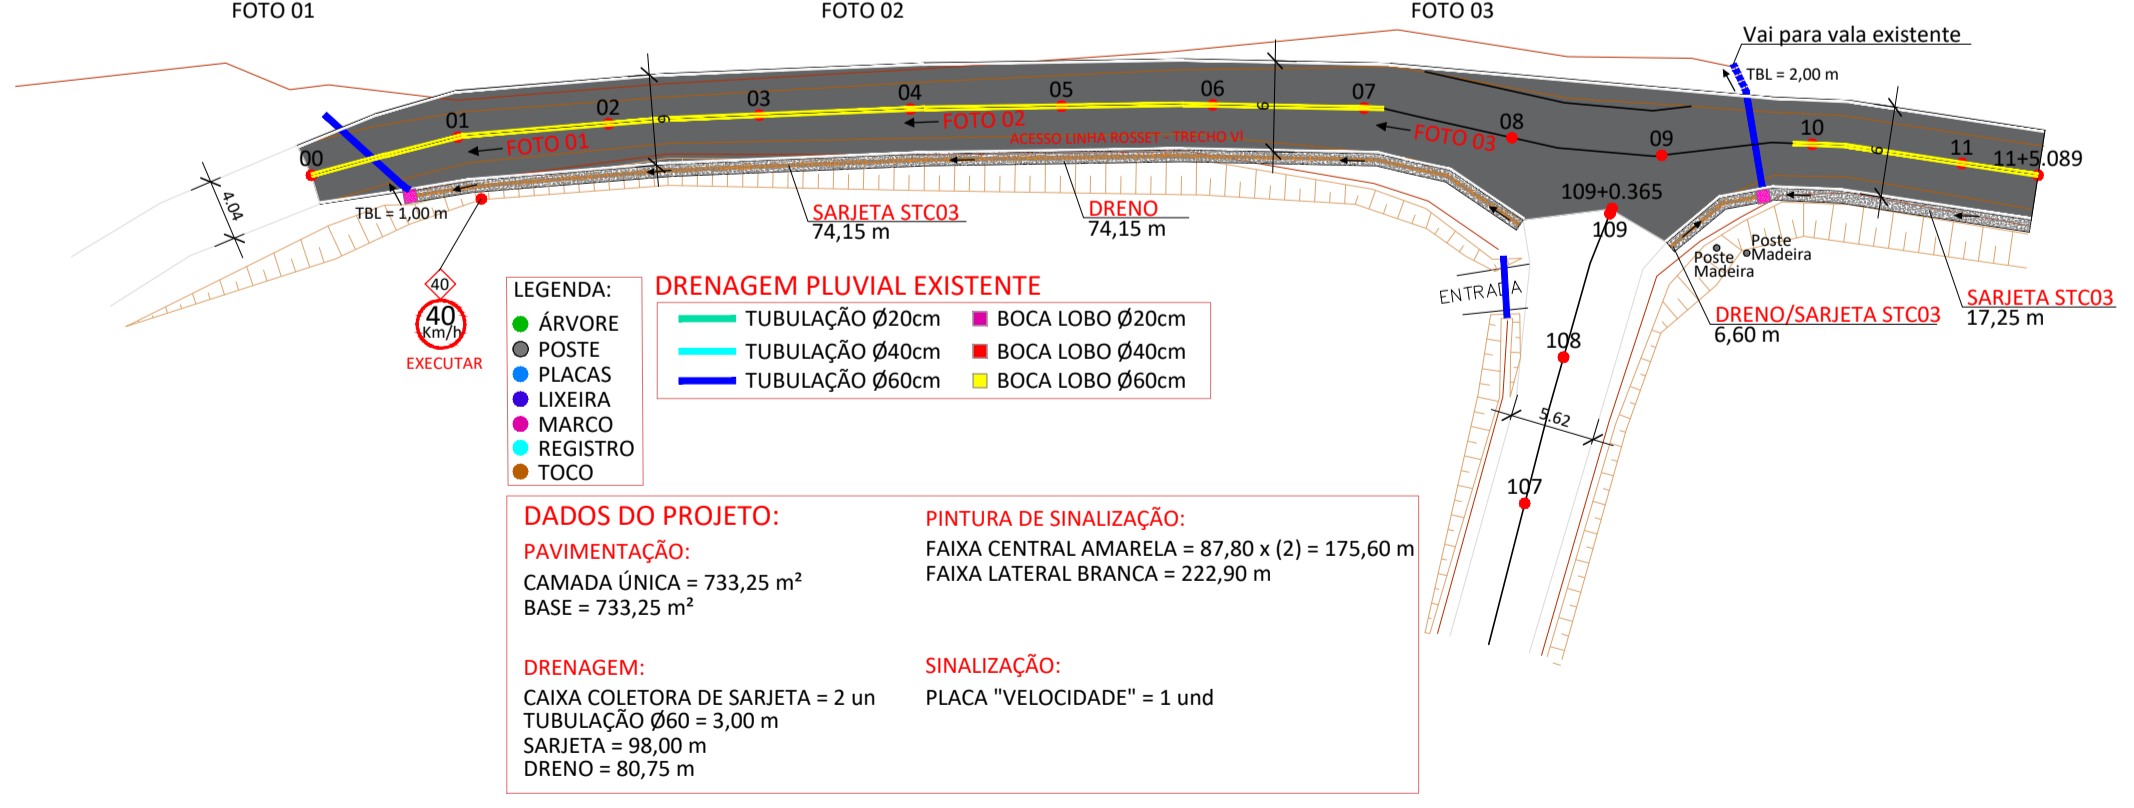

PLANIALTIMÉTRICO - TRECHO VI
ESC.: 1:500

AMERIOS

1926 Palmitos 1954

ASSOCIAÇÃO DOS MUNICÍPIOS DO ENTRE RIOS - SC
 BOM JESUS DO OESTE-CAIBI-CAMPO ERÉ-CUNHA PORÁ-CUNHATÁI-FLOR DO SERTÃO
 IRACEMINHA-MARAVILHA-MODELO-PALMITOS-RIQUEZA-ROMELÂNDIA-SALTINHO
 SANTA TEREZINHA DO PROGRESSO-SÃO MIGUEL DA BOA VISTA-SAUADES-TIGRINHOS

ENDEREÇO:
 Av. Euclides da Cunha, 160 - Cx. P. 47 - Centro
 89.874-000 - MARAVILHA - Santa Catarina
 Fone/Fax: (0**49)3664-0282 e-mail:engenharia@amerios.org.br
 CNPJ 00.961.206/0001-88

MUNICÍPIO DE PALMITOS - SC

OBRA:
PROJETO DE PAVIMENTAÇÃO
ACESSO LINHA ROSSET - TRECHO VI

RESPONSÁVEL TÉCNICO: ENGENHEIRA CIVIL CREA/SC: 090.319-0 REG. NACIONAL: 250654897-1 CARLINE JOICE HACKENHAAR	ASS. RESP. TÉCNICO:
ESPECIFICAÇÕES: PLANIALTIMÉTRICO, PERFIL LONGITUDINAL E SEÇÃO TIPO.	TOPOGRAFO: MATEUS TURATTI ENGENHEIRO FLORESTAL CREA/SC: 111.227-5 GeoTerra Topografia
PROPRIETÁRIO: MUNICÍPIO DE PALMITOS - SC	ASS. PREFEITO:
LOCAL: PERÍMETRO URBANO	MUNICÍPIO DE PALMITOS CNPJ: 85.361.863/0001-47
DESENHO: NAIARA BROCCO	Nº DESENHO: D3/2022/PALMITOS/AGOSTO/LINHA ROSSET
DATA: OUTUBRO/2022	ESCALA: INDICADA

06