
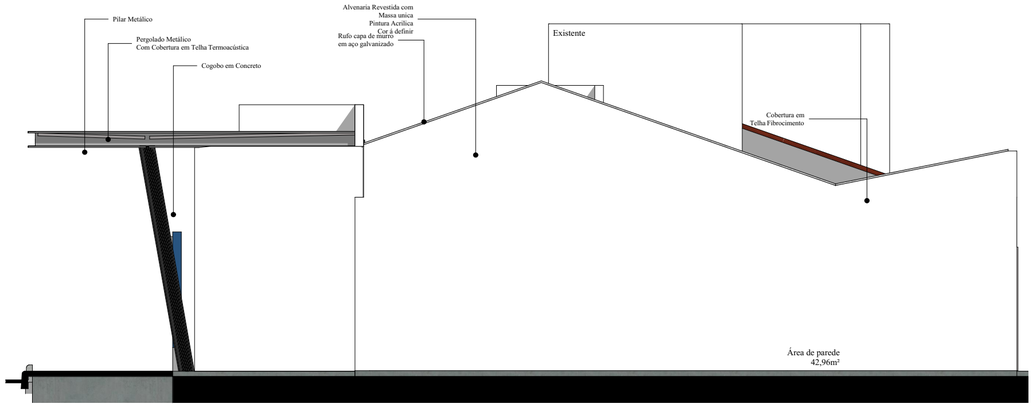


Fachada Sul

Escala: 1:75

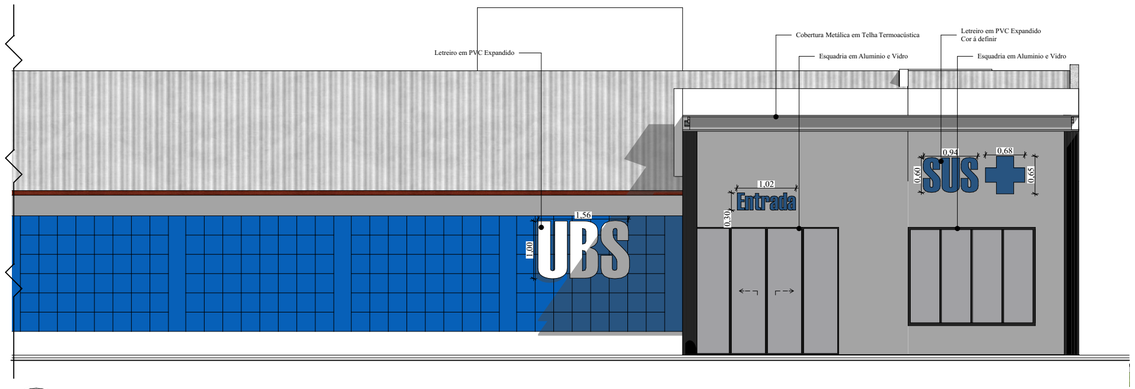

Fachada Oeste

Escala: 1:75

NOTAS

1. ESTE PROJETO É PROPRIEDADE DO PROJETISTA REGISTRADO NO SELO. CONFORME LEI N°: 5194/66 NÃO DEVE SER UTILIZADO PARA QUALQUER OUTRA FINALIDADE QUE NÃO SE RELACIONE COM A EXECUÇÃO DA PRESENTE EDIFICAÇÃO, SENDO TERMINANTEMENTE VEDADA SUA COLOCAÇÃO A DISPOSIÇÃO DE TERCEIROS.
2. O PROJETISTA NÃO SE RESPONSABILIZARÁ POR EVENTUAIS ALTERAÇÕES DESTE PROJETO DURANTE SUA EXECUÇÃO. QUALQUER MODIFICAÇÃO, O MESMO DEVE SER CONTACTADO.
3. ESTE PROJETO FOI BASEADO NO LAY-OUTE INFORMAÇÕES FORNECIDAS PELO ARQUITETO OU PROPRIETÁRIO.
4.QUALQUER MODIFICAÇÃO OU DÚVIDA DEVERÁ SER IMEDIATAMENTE COMUNICADA POR ESCRITO AO PROJETISTA.

É PROIBIDA A REPRODUÇÃO TOTAL OU PARCIAL DESTE PROJETO, CONFORME LEI Nº 5194 DE 24/12/1966 (ART. 17 E 18) / LEI 9610 DE 19/02/1998 (ART. 7 INCISO X)

APROVAÇÕES

GUILHERME HENRIQUE STRING:07539949929

Assinado de forma digital por GUILHERME HENRIQUE STRING:07539949929
Dados: 2026.09.02 16:33:24 -03'00'

REVISADO
16:32, 2/9/2026

STUDIO KR8
Arquitetura . Engenharia
Rodovia SC283, n° 121, Centro, Palmitos/SC
www.studiokr8.com.br
kr8.arqeng@gmail.com
(49) 3199-5679

TIPO DE PROJETO: #Nome do Projeto

PROPRIETÁRIO

Prefeitura Municipal de Palmitos
85.361.863/0001-47

RESPONSÁVEL TÉCNICO

Documento assinado digitalmente
gov.br
KIMBERLY MOREIRA GANDOLFI
Data: 25/08/2026 18:28:20-0300
Verifique em https://validar.iti.gov.br

Kimberly Gandolfi
Arquiteta e Urbanista | A 140031-2

ENDEREÇO
Rua Osvaldo Cruz, 110
Palmitos , SC

QUADRA / LOTE
#Quadra 451 e 452

CONTEÚDO
Fachadas

Revisão
00

PRANCHA
PL | 2/2

DATA
25/08/2026

ESCALA
Indicada

DESENHISTA
Kimberly Gandolfi

PROJETO
ARQUITETÔNICO