
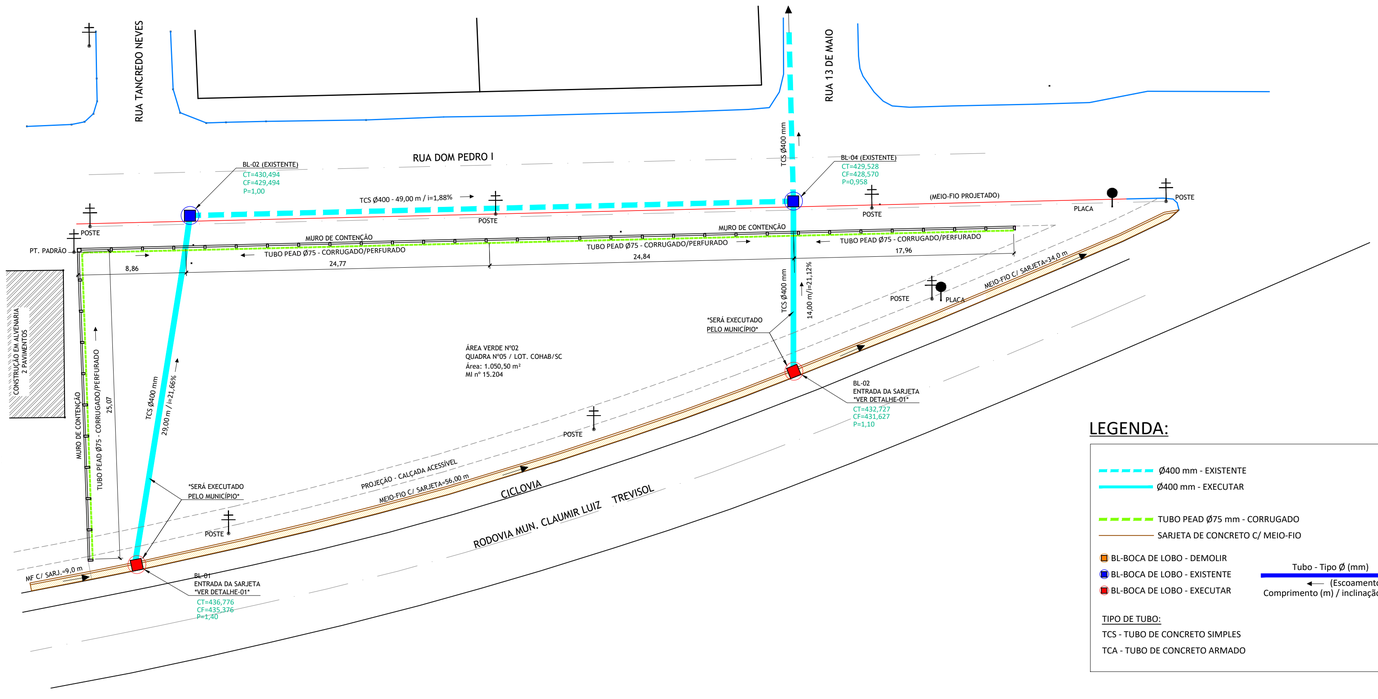


PLANTA DA DRENAGEM PLUVIAL


ESCALA 1:250

LEGENDA:

- Ø400 mm - EXISTENTE
- Ø400 mm - EXECUTAR
- TUBO PEAD Ø75 mm - CORRUGADO
- SARJETA DE CONCRETO C/ MEIO-FIO
- BL-BOCA DE LOBO - DEMOLIR
- BL-BOCA DE LOBO - EXISTENTE
- BL-BOCA DE LOBO - EXECUTAR

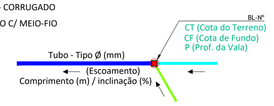

TIPO DE TUBO:
TCS - TUBO DE CONCRETO SIMPLES
TCA - TUBO DE CONCRETO ARMADO

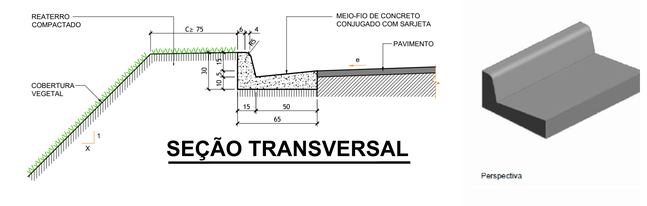


SEÇÃO TRANSVERSAL

Serviços	Unidade	Consumos / Método Executivo		
		Convencional	Extrusão	Pré-moldado
Escavação	m³/m	0,0975	0,0975	0,0975
Concreto fck ≥ 20 MPa	m³/m	0,1025	0,1025	0,1025
Fôrmas	m²/m	0,7356	-	-
Argamassa de cimento e areia	m²/m	0,0001	-	0,0010


MEIO-FIO DE CONCRETO - MFC TIPO 1 (MFC 01)

ESCALA 1:25

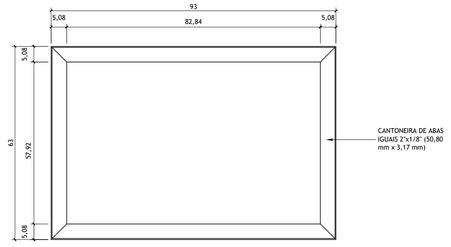


PLANTA - CAIXILHO DA GRELHA

ESCALA 1:10

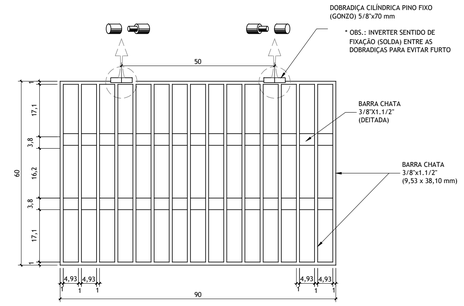


PLANTA - GRELHA

ESCALA 1:10

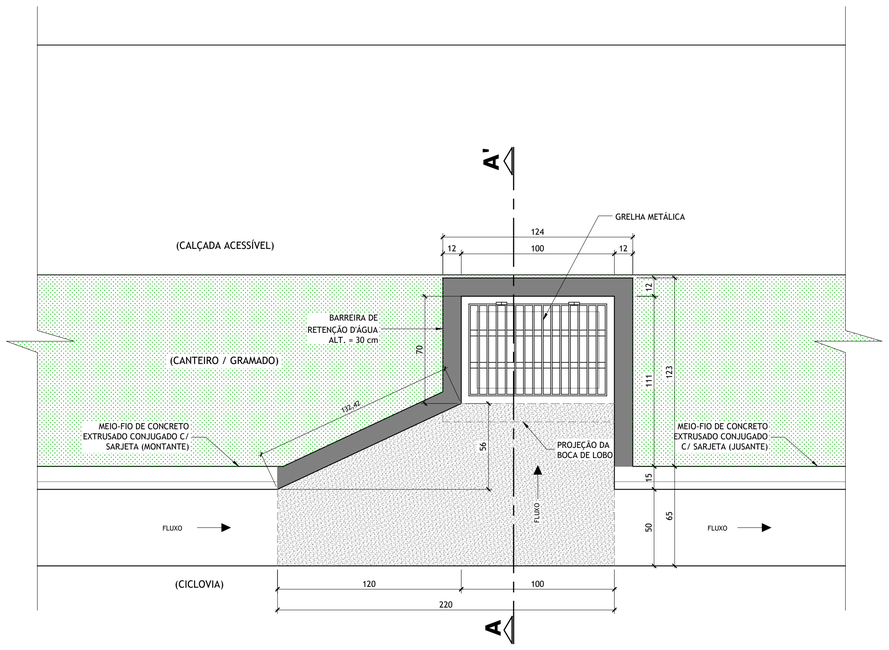

PLANTA

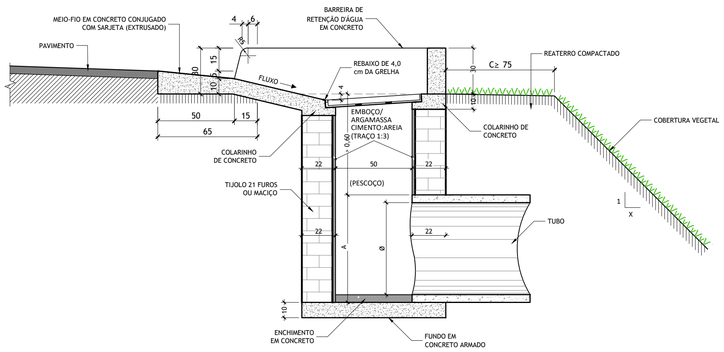

CORTE AA'

Serviço	Unidade	Consumo
Escavação	m³/un	0,204
Apiloamento	m²/un	2,043
Concreto fck ≥ 20 MPa	m³/un	0,378
Fôrmas	m²/un	2,622

DETALHE-01: ENTRADA DA SARJETA PARA CX. COLETORA

ESCALA 1:20

REVISÕES:

Nº	DATA	DESCRIÇÃO	VISTO
00	05/12/2024	EMISSÃO INICIAL	ENGº JULIANO P.S.
01	15/06/2026	INCLUSÃO DE DETALHES DE DRENAGEM PLUVIAL	ENGº JULIANO P.S.
02	27/07/2026	ALTERAÇÕES DA DRENAGEM	ENGº JULIANO P.S.

MUNICÍPIO DE PALMITOS
ESTADO DE SANTA CATARINA
Secretaria de Transportes, Obras e Serviços Urbanos
Departamento de Engenharia

RUA INDEPENDÊNCIA, 100 - CENTRO - PALMITOS / SC
CEP: 89.887-000 - FONE: (49)3647-9600 - www.palmitos.sc.gov.br
engenharia@palmitos.sc.gov.br

Projeto:
MURO DE CONTENÇÃO - DRENAGEM PLUVIAL

Obra:
PRAD - ÁREA VERDE Nº 02 (RESIDENCIAL COHAB)

Local:
Rua D. Pedro I, Bairro Nossa Senhora do Rosário - Palmitos/SC

Conteúdo:
Planta de Drenagem Pluvial
Detalhes do Meio-fio de Concreto Tipo 01 (MFC-01) - Sarjeta Conjugada
Detalhe-01: Entrada da Sarjeta para Cx. Coletora c/ Grelha Metálica

Proprietário:
GIOVANA GIACOMOLLI:03483053938
Assinado de forma digital por GIOVANA GIACOMOLLI:03483053938
Dados: 2026.08.24 15:29:39 -03'00'
GIOVANA GIACOMOLLI
Prefeito do Município de Palmitos/SC

Responsável Técnico:
JULIANO PEDRO SCANDOLARA:93308620987
Assinado de forma digital por JULIANO PEDRO SCANDOLARA:93308620987
Dados: 2026.08.21 11:32:06 -03'00'
JULIANO PEDRO SCANDOLARA
Engº Civil / CREA-SC 51.858-1

Prancha nº
DRE.
01
02
Total

Desenho: JULIANO P. S.
Data Inicial: DEZEMBRO/2024
Arquivo: Muro Contenção_Cohab_AV-02 (R.03)