
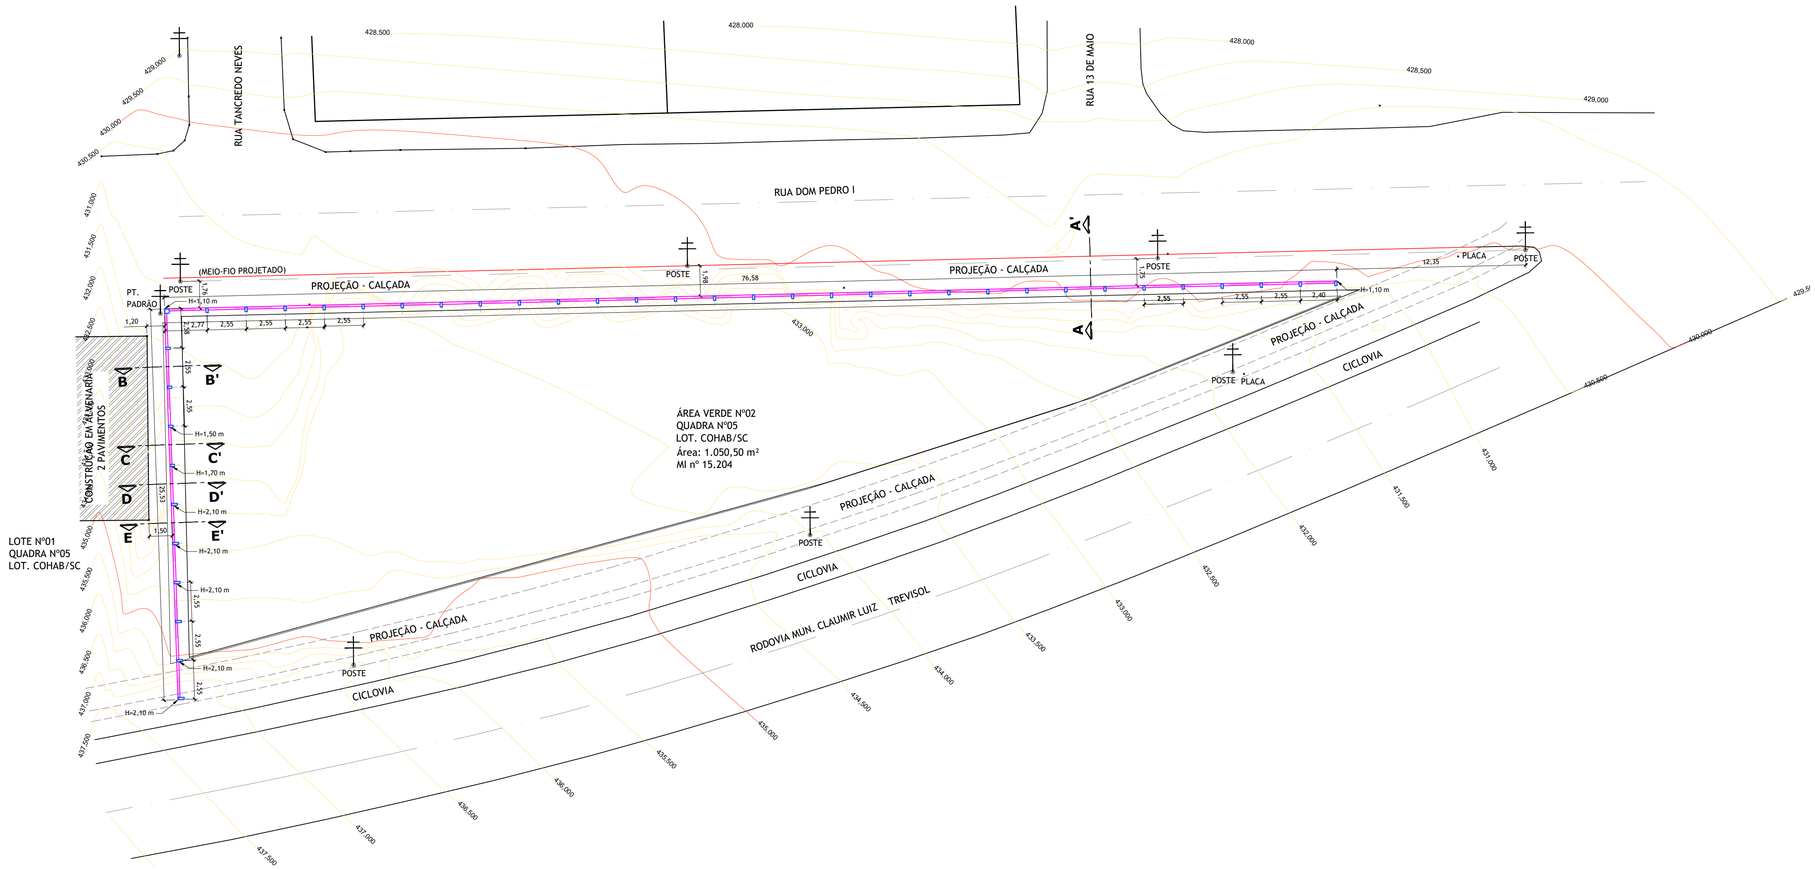



PLANTA DE LOCAÇÃO DO MURO DE CONTENÇÃO

ESCALA 1:200

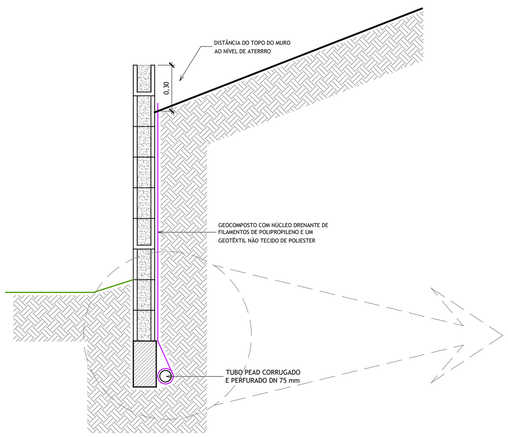

SEÇÃO TRANSVERSAL TÍPICA

ESCALA 1:20

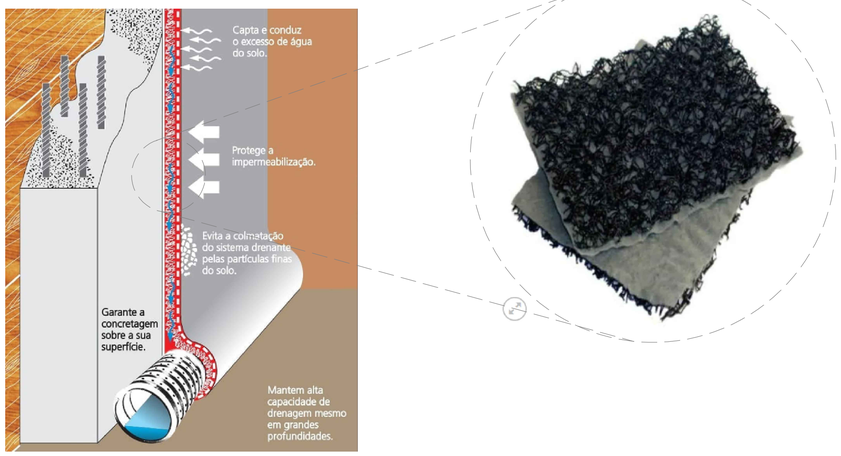

DETALHES DA INSTALAÇÃO DO GEOCOMPOSTO DRENANTE

SEM ESCALA

REVISÕES:			
Nº	DATA	DESCRIÇÃO	VISTO
00	05/12/2024	EMISSÃO INICIAL	ENGº JULIANO P.S.
01	15/06/2026	NOVAS DIMENSÕES DO MURO	ENGº JULIANO P.S.
02	27/07/2026	ALTERAÇÕES DO TIPO DA ESTRUTURA DO MURO	ENGº JULIANO P.S.

MUNICÍPIO DE PALMITOS
ESTADO DE SANTA CATARINA
Secretaria de Transportes, Obras e Serviços Urbanos
Departamento de Engenharia

RUA INDEPENDÊNCIA, 100 - CENTRO - PALMITOS / SC
CEP: 89.887-000 - FONE: (49)3647-9600 - www.palmitos.sc.gov.br
engenharia@palmitos.sc.gov.br

Projeto:
MURO DE CONTENÇÃO - ESTRUTURAL

Obra:
PRAD - ÁREA VERDE Nº 02 (RESIDENCIAL COHAB)

Local:
Rua D. Pedro I, Bairro Nossa Senhora do Rosário - Palmitos/SC

Conteúdo:
Planta de Locação do Muro de Contenção
Seção Transversal Típica

Proprietário:
GIOVANA GIACOMOLLI:01483053938
Assinado de forma digital por GIOVANA GIACOMOLLI:01483053938 Dados: 2026.08.24 15:27:28 -03'00'
GIOVANA GIACOMOLLI
Prefeito do Município de Palmitos/SC

Responsável Técnico:
JULIANO PEDRO SCANDOLARA:93308620987
Assinado de forma digital por JULIANO PEDRO SCANDOLARA:93308620987 Dados: 2026.08.21 11:28:37 -03'00'
JULIANO PEDRO SCANDOLARA
Engº Civil / CREA-SC 51.858-1

Prancha nº
EST. 01 / 06 Total

Desenho: JULIANO P. S.
Data Inicial: DEZEMBRO/2024
Arquivo: Muro Contenção_Cohab_AV-02 (R.03)