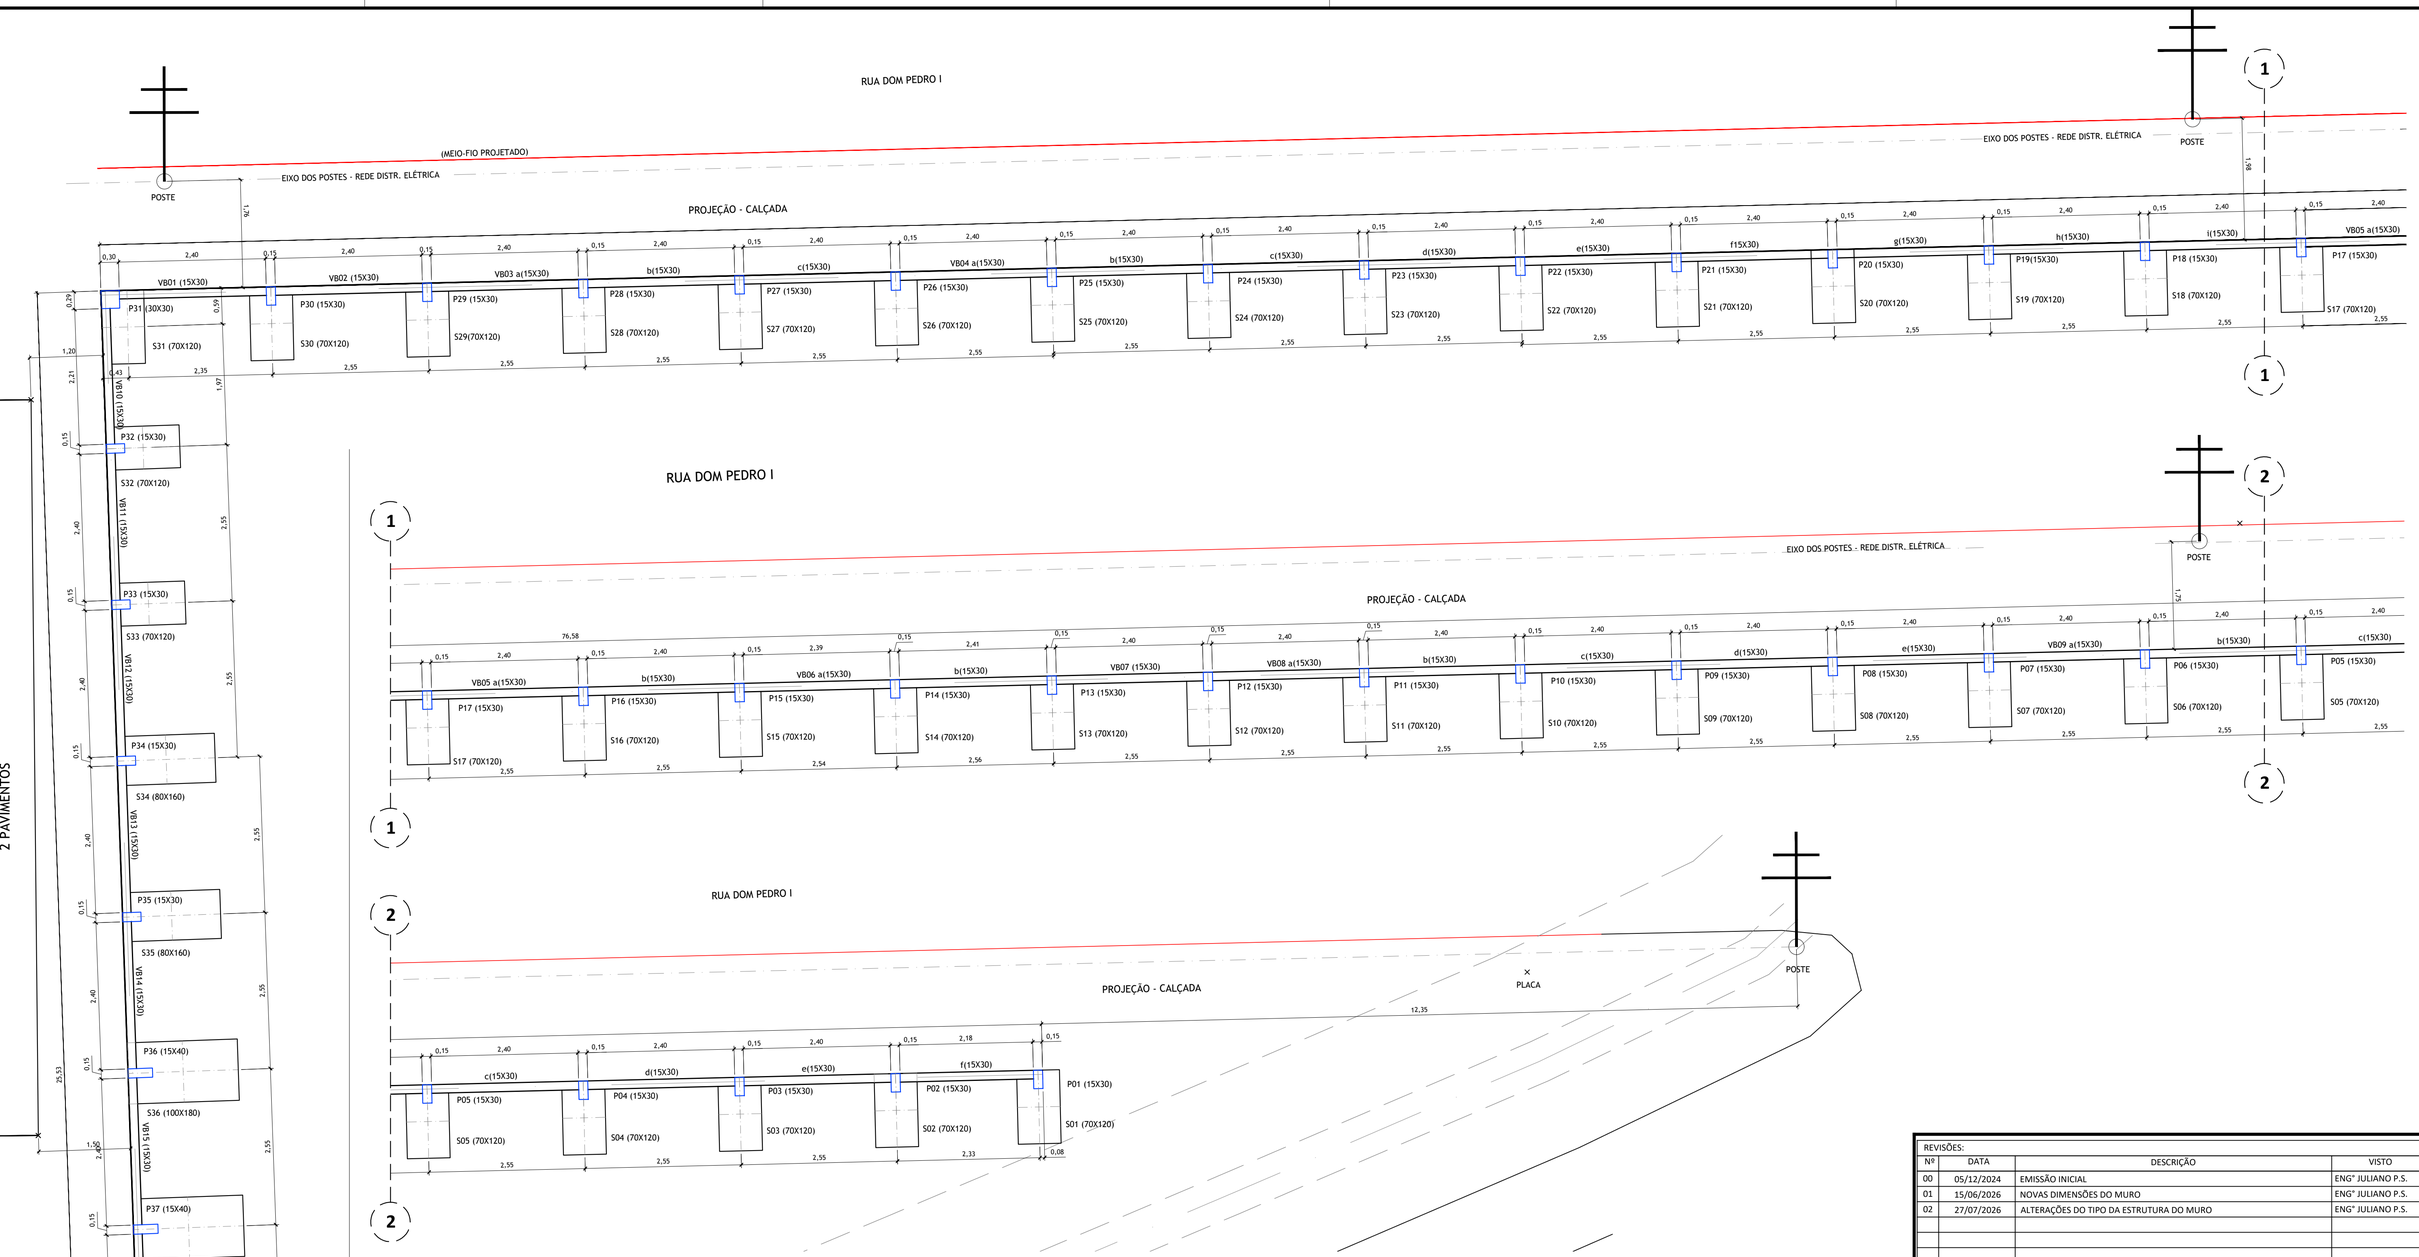


PLANTA DE LOCAÇÃO DAS FUNDAÇÕES E FORMAS DAS VIGAS BALDRAMES

ESCALA 1:50

REVISÕES:			
Nº	DATA	DESCRIÇÃO	VISTO
00	05/12/2024	EMISSÃO INICIAL	ENG° JULIANO P.S.
01	15/06/2026	NOVAS DIMENSÕES DO MURO	ENG° JULIANO P.S.
02	27/07/2026	ALTERAÇÕES DO TIPO DA ESTRUTURA DO MURO	ENG° JULIANO P.S.

MUNICÍPIO DE PALMITOS
ESTADO DE SANTA CATARINA
Secretaria de Transportes, Obras e Serviços Urbanos
Departamento de Engenharia

RUA INDEPENDÊNCIA, 100 - CENTRO - PALMITOS / SC
CEP: 89.887-000 - FONE: (49)3647-9600 - www.palmitos.sc.gov.br
engenharia@palmitos.sc.gov.br

Projeto:
MURO DE CONTENÇÃO - ESTRUTURAL

Obra:
PRAD - ÁREA VERDE Nº 02 (RESIDENCIAL COHAB)

Local:
Rua D. Pedro I, Bairro Nossa Senhora do Rosário - Palmitos/SC

Conteúdo:
Planta de Locação das Fundações e Formas das Vigas Baldrames

Proprietário:
GIOVANA GIACOMOLLI:03539380148
Assinado de forma digital por GIOVANA GIACOMOLLI:03539380148 Dados: 2026.08.24 15:28:03 -03'00'
GIOVANA GIACOMOLLI
Prefeito do Município de Palmitos/SC

Responsável Técnico:
JULIANO PEDRO SCANDOLARA:93308620987
Assinado de forma digital por JULIANO PEDRO SCANDOLARA:93308620987 Dados: 2026.08.21 11:29:32 -03'00'
JULIANO PEDRO SCANDOLARA
Engº Civil / CREA-SC 51.858-1

Prancha nº
EST. 03
Total 06

Desenho: JULIANO P. S.
Data Inicial: DEZEMBRO/2024
Arquivo: Muro Contenção_Cohab_AV-02 (R.03)