

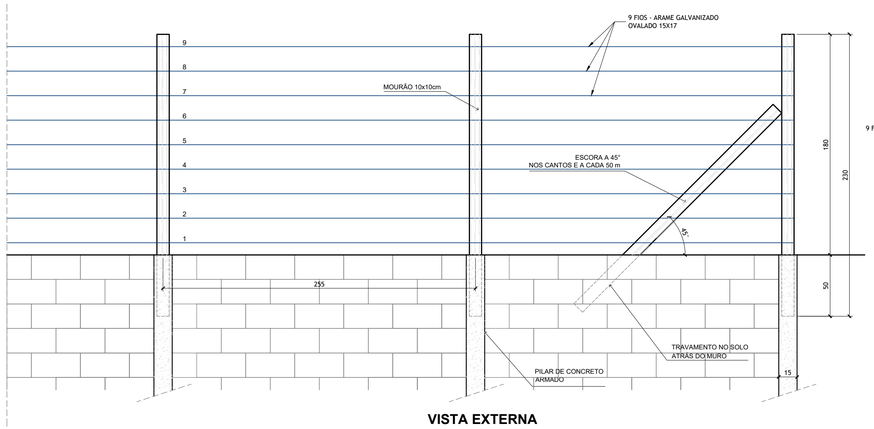


VISTA EXTERNA

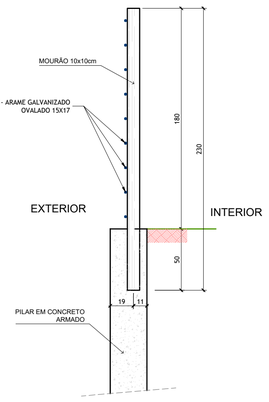


CORTE

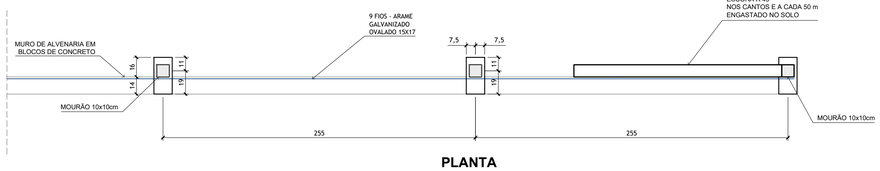


PLANTA

DETALHE DO CERCAMENTO - SOBRE O MURO

ESCALA 1:25

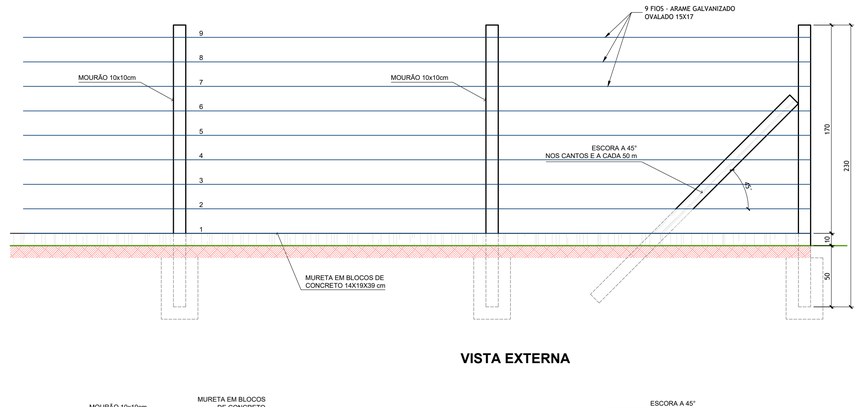

VISTA EXTERNA

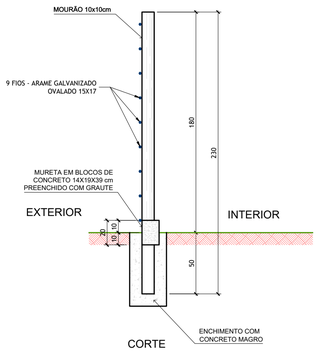


CORTE



PLANTA


DETALHE DO CERCAMENTO - SOBRE O TERRENO

ESCALA 1:25

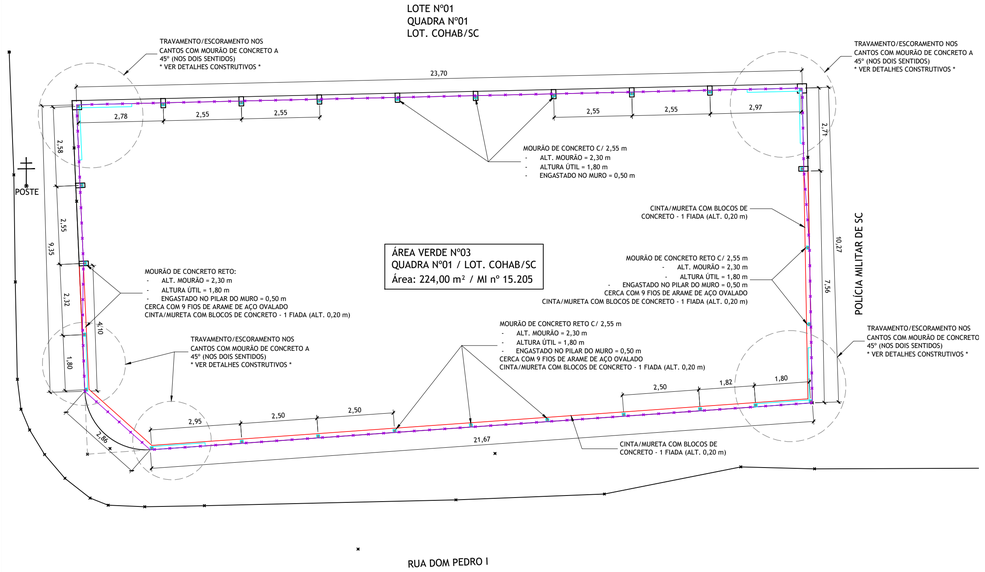

PLANTA DO CERCAMENTO DA ÁREA

ESCALA 1:100

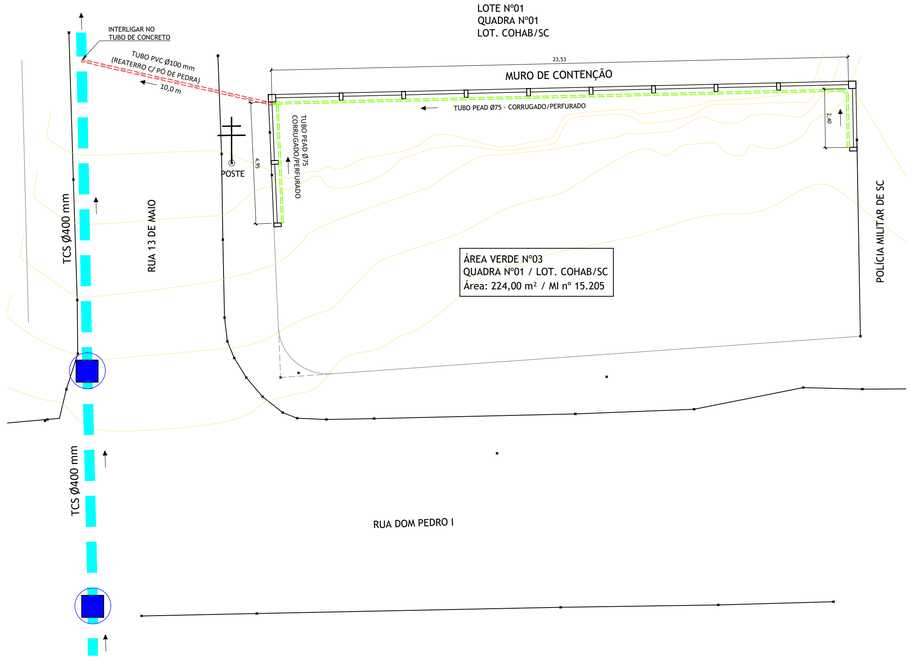


PLANTA DA DRENAGEM PLUVIAL

ESCALA 1:125

LEGENDA:

- Ø400 mm - EXISTENTE
- Ø400 mm - EXECUTAR
- TUBO PEAD Ø75 mm - CORRUGADO
- TUBO PVC Ø100 mm ESGOTO
- BL-BOCA DE LOBO - DEMOLIR
- BL-BOCA DE LOBO - EXISTENTE
- BL-BOCA DE LOBO - EXECUTAR

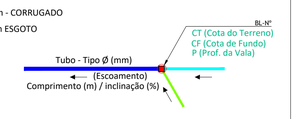

TIPO DE TUBO:

TCS - TUBO DE CONCRETO SIMPLES

TCA - TUBO DE CONCRETO ARMADO

REVISÕES:			
Nº	DATA	DESCRIÇÃO	VISTO
00	05/12/2024	EMISSÃO INICIAL	ENGº JULIANO P.S.
01	15/06/2026	INCLUSÃO DE DETALHES DE CERCAMENTO DA ÁREA	ENGº JULIANO P.S.
02	27/07/2026	AJUSTE À NOVA ESTRUTURA DO MURO E MUDANÇA DO TIPO DE CERCA	ENGº JULIANO P.S.

MUNICÍPIO DE PALMITOS
ESTADO DE SANTA CATARINA
Secretaria de Transportes, Obras e Serviços Urbanos
Departamento de Engenharia

RUA INDEPENDÊNCIA, 100 - CENTRO - PALMITOS / SC
CEP: 89.887-000 - FONE: (49)3647-9600 - www.palmitos.sc.gov.br
engenharia@palmitos.sc.gov.br

Projeto:
MURO CONTENÇÃO - DRENAGEM E CERCAMENTO

Obra:
PRAD - ÁREA VERDE Nº 03 (RESIDENCIAL COHAB)

Local:
Rua 13 de Maio (esq. R. D. Pedro I), Bairro Nossa Senhora do Rosário - Palmitos/SC

Conteúdo:
Planta do Cercamento da Área
Detalhes do Cercamento - Sobre o Muro
Detalhes do Cercamento - Sobre o Solo
Planta de Drenagem Pluvial

Proprietário:
GIOVANA GIACOMOLLI:01483053938 — Assinado de forma digital por GIOVANA GIACOMOLLI:01483053938 Dados: 2026.08.24 14:20:58 -03'00'
GIOVANA GIACOMOLLI
Prefeito do Município de Palmitos/SC

Responsável Técnico:
JULIANO PEDRO SCANDOLARA:93308620987 — Assinado de forma digital por JULIANO PEDRO SCANDOLARA:93308620987 Dados: 2026.08.21 14:20:08 -03'00'
JULIANO PEDRO SCANDOLARA
Engº Civil / CREA-SC 51.858-1

Prancha nº
DRE./CER.
01
Total 01

Desenho: JULIANO P. S.
Data Inicial: DEZEMBRO/2024
Arquivo: Muro Contenção_AV-03 (R.03)