
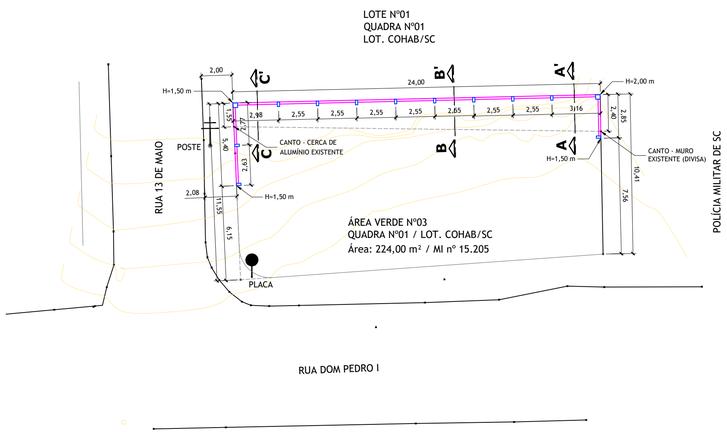



PLANTA DE LOCAÇÃO DO MURO DE CONTENÇÃO

ESCALA 1:200

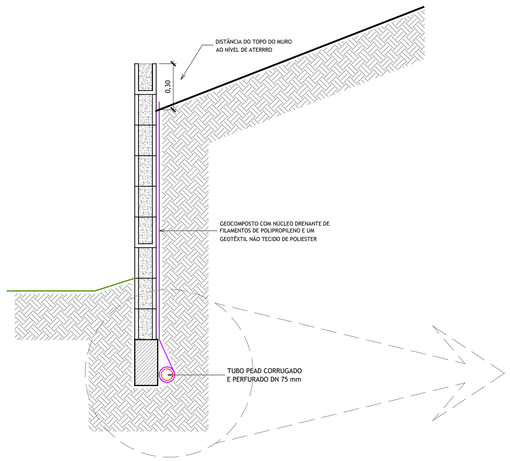

SEÇÃO TRANSVERSAL TÍPICA


ESCALA 1:20

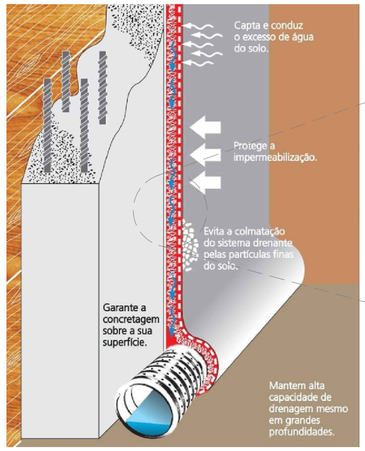




DETALHES DA INSTALAÇÃO DO GEOCOMPOSTO DRENANTE

SEM ESCALA

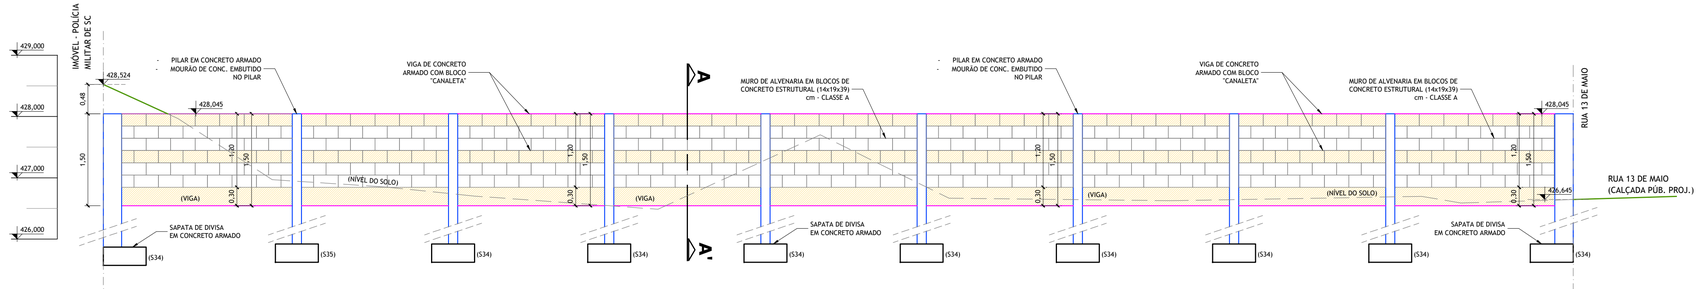


VISTA FRONTAL - DIVISA COM LOTE Nº01

ESCALA 1:50

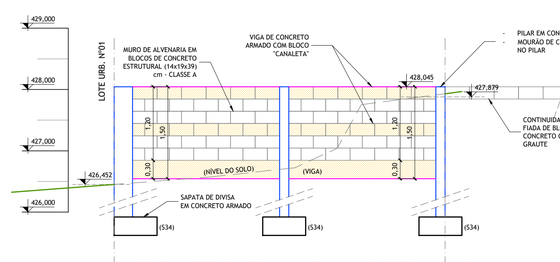

VISTA FRONTAL - RUA 13 DE MAIO

ESCALA 1:50

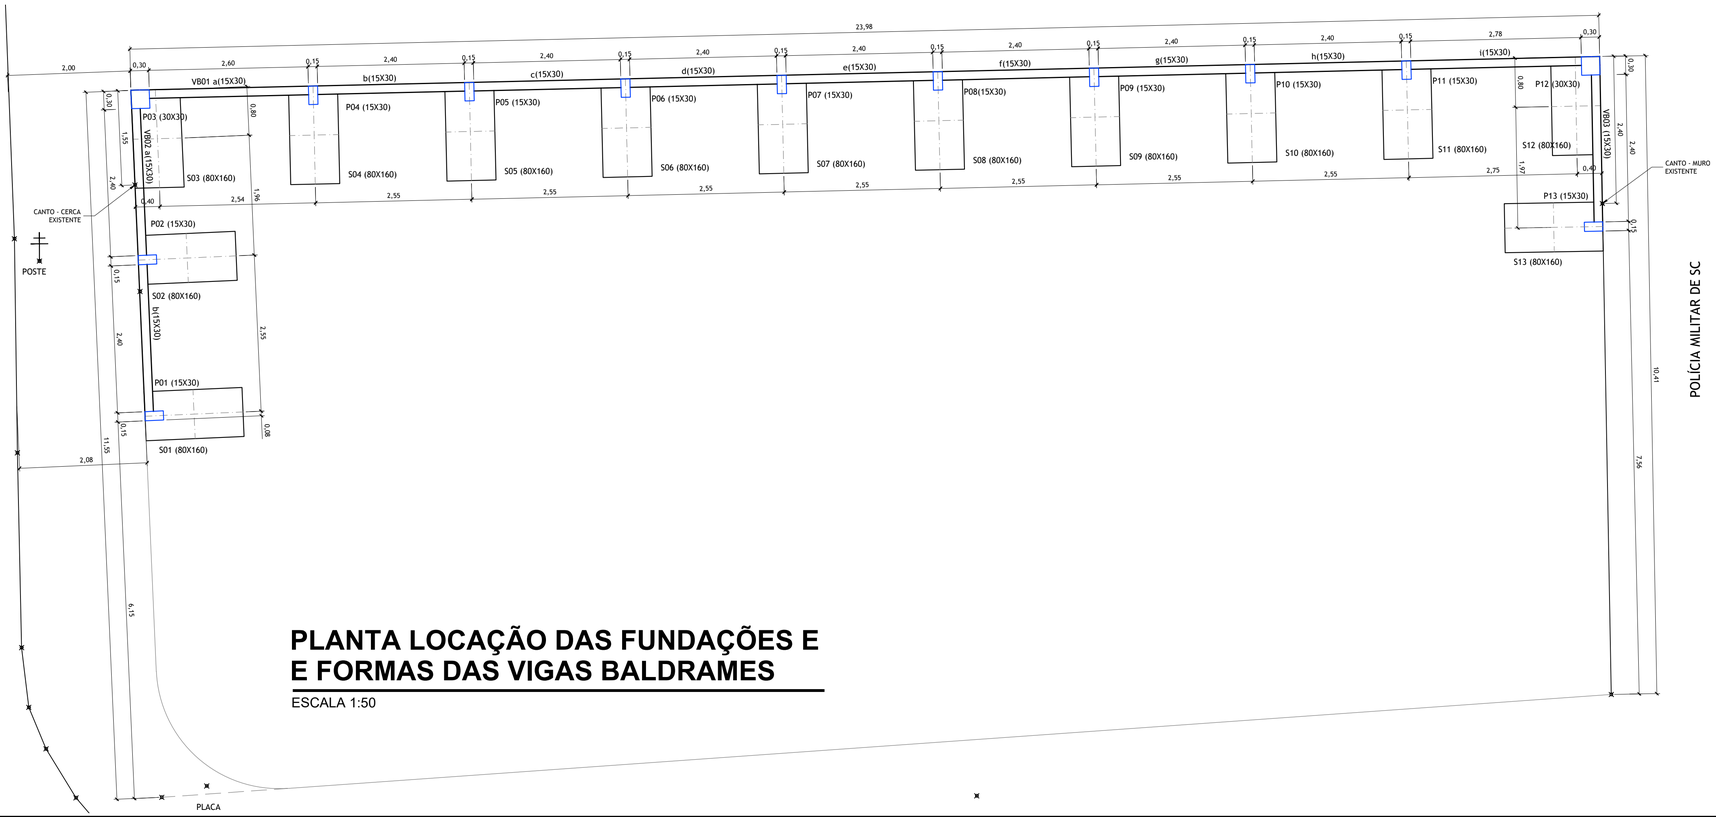

PLANTA LOCAÇÃO DAS FUNDAÇÕES E E FORMAS DAS VIGAS BALDRAMES

ESCALA 1:50

REVISÕES:

Nº	DATA	DESCRIÇÃO	VISTO
00	05/12/2024	EMISSÃO INICIAL	ENGº JULIANO P.S.
01	15/06/2026	INCLUSÃO DE DETALHES DE CERCAMENTO DA ÁREA	ENGº JULIANO P.S.
02	27/07/2026	AJUSTE À NOVA ESTRUTURA DO MURO E MUDANÇA DO TIPO DE CERCA	ENGº JULIANO P.S.

MUNICÍPIO DE PALMITOS
ESTADO DE SANTA CATARINA
Secretaria de Transportes, Obras e Serviços Urbanos
Departamento de Engenharia

RUA INDEPENDÊNCIA, 100 - CENTRO - PALMITOS / SC
CEP: 89.887-000 - FONE: (49)3647-9600 - www.palmitos.sc.gov.br
engenharia@palmitos.sc.gov.br

Projeto:
MURO DE CONTENÇÃO - ESTRUTURAL

Obra:
PRAD - ÁREA VERDE Nº 03 (RESIDENCIAL COHAB)

Local:
Rua 13 de Maio (esq. R. D. Pedro I), Bairro Nossa Senhora do Rosário - Palmitos/SC

Conteúdo:
Planta de Locação do Muro de Contenção
Seção Transversal TÍpica
Vista Frontal - Rua 13 de Maio
Vistro Frontal - Divisa do Lote nº01
Planta de Locação das Fundações e Formas das Vigas Baldrames

Proprietário:
GIOVANA GIACOMOLLI:01483053938 (Assinado de forma digital por GIOVANA GIACOMOLLI:01483053938 Dados: 2026.08.24 14:21:04 -03'00')
GIOVANA GIACOMOLLI
Prefeito do Município de Palmitos/SC

Responsável Técnico:
JULIANO PEDRO SCANDOLARA:93308620987 (Assinado de forma digital por JULIANO PEDRO SCANDOLARA:93308620987 Dados: 2026.08.21 14:19:00 -03'00')
JULIANO PEDRO SCANDOLARA
Engº Civil / CREA-SC 51.858-1

Prancha nº: **EST. 01** / 03 Total

Desenho: JULIANO P. S.
Data Inicial: DEZEMBRO/2024
Arquivo: Muro Contenção_AV-03 (R.03)