

VB01

1:50

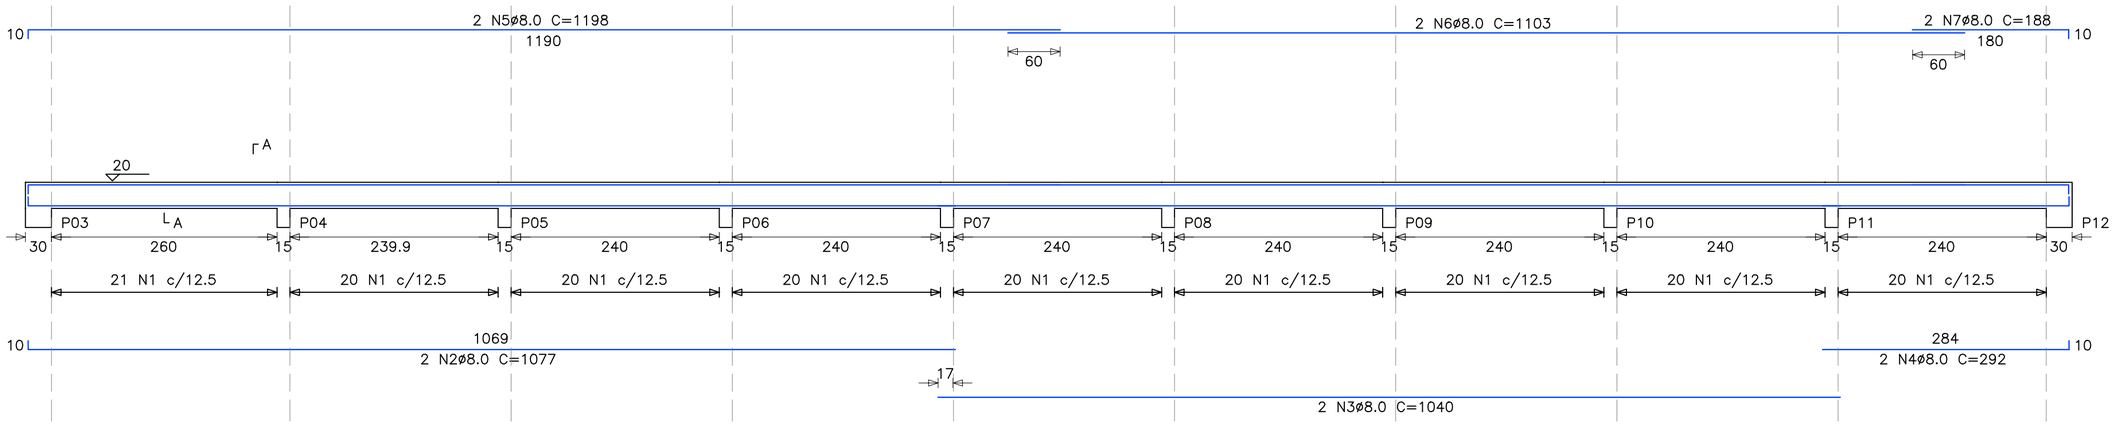


SECAO A–A
ESC 1:20

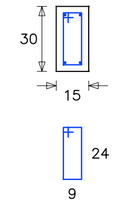


181 N1ø5.0 C=76

VB02

1:50

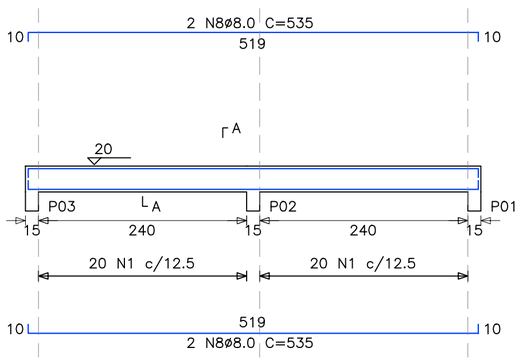


SECAO A–A
ESC 1:20

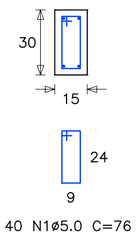


40 N1ø5.0 C=76

VB03

1:50

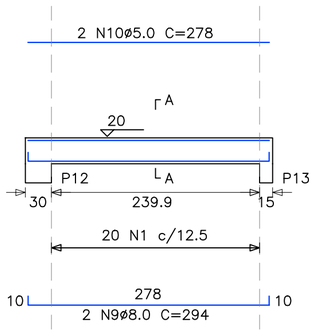

SECAO A–A
ESC 1:20

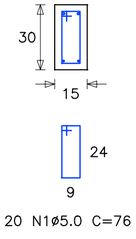

20 N1ø5.0 C=76

RELACAO DO ACO

VB01 VB02 VB03

ACO	N	DIAM.	Q.	UNIT (cm)	C.TOTAL (cm)
50A	2	8.0	2	1077	2154
	3	8.0	2	1040	2080
	4	8.0	2	292	584
	5	8.0	2	1198	2396
	6	8.0	2	1103	2206
	7	8.0	2	188	376
	8	8.0	4	535	2140
	9	8.0	2	294	588
60	1	5.0	241	76	18316
	10	5.0	2	278	556

RESUMO DO ACO

ACO	DIAM.	C.TOTAL (m)	PESO+10% (kgf)
CA50A	8.0	125.2	54
CA60	5.0	188.7	33

PESO TOTAL	
CA50A	54 kgf
CA60	33 kgf

Vol. concreto total = 1.42 m3
Area de forma total = 23.77 m2

REVISÕES:			
Nº	DATA	DESCRIÇÃO	VISTO
00	05/12/2024	EMISSÃO INICIAL	ENGº JULIANO P.S.
01	15/06/2026	INCLUSÃO DE DETALHES DE CERCAMENTO DA ÁREA	ENGº JULIANO P.S.
02	27/07/2026	AJUSTE À NOVA ESTRUTURA DO MURO E MUDANÇA DO TIPO DE CERCA	ENGº JULIANO P.S.

MUNICÍPIO DE PALMITOS
ESTADO DE SANTA CATARINA
Secretaria de Transportes, Obras e Serviços Urbanos
Departamento de Engenharia

RUA INDEPENDÊNCIA, 100 - CENTRO - PALMITOS / SC
CEP: 89.887-000 - FONE: (49)3647-9600 - www.palmitos.sc.gov.br
engenharia@palmitos.sc.gov.br

Projeto:

MURO DE CONTENÇÃO - ESTRUTURAL

Obra:

PRAD - ÁREA VERDE Nº 03 (RESIDENCIAL COHAB)

Local:

Rua 13 de Maio (esq. R. D. Pedro I), Bairro Nossa Senhora do Rosário - Palmitos/SC

Conteúdo:

Armaduras das Vigas Baldrames
Tabela de Aço

Proprietário:
GIOVANA GIACOMOLLI:01483053938
Assinado de forma digital por GIOVANA GIACOMOLLI:01483053938 Dados: 2026.08.24 14:21:42 -03'00'
GIOVANA GIACOMOLLI
Prefeito do Município de Palmitos/SC

Responsável Técnico:
JULIANO PEDRO SCANDOLARA:93308620987
Assinado de forma digital por JULIANO PEDRO SCANDOLARA:93308620987 Dados: 2026.08.21 14:20:48 -03'00'
JULIANO PEDRO SCANDOLARA
Engº Civil / CREA-SC 51.858-1

Prancha nº
EST. 03
03 Total

Desenho: JULIANO P. S.
Data Inicial: DEZEMBRO/2024
Arquivo: Muro Contenção_AV-03_V. Baldrame (R.00)